


- zemný vrut PWU 70 x 685 x 1,8 mm

- navrhovaný previs lana cca 100 mm

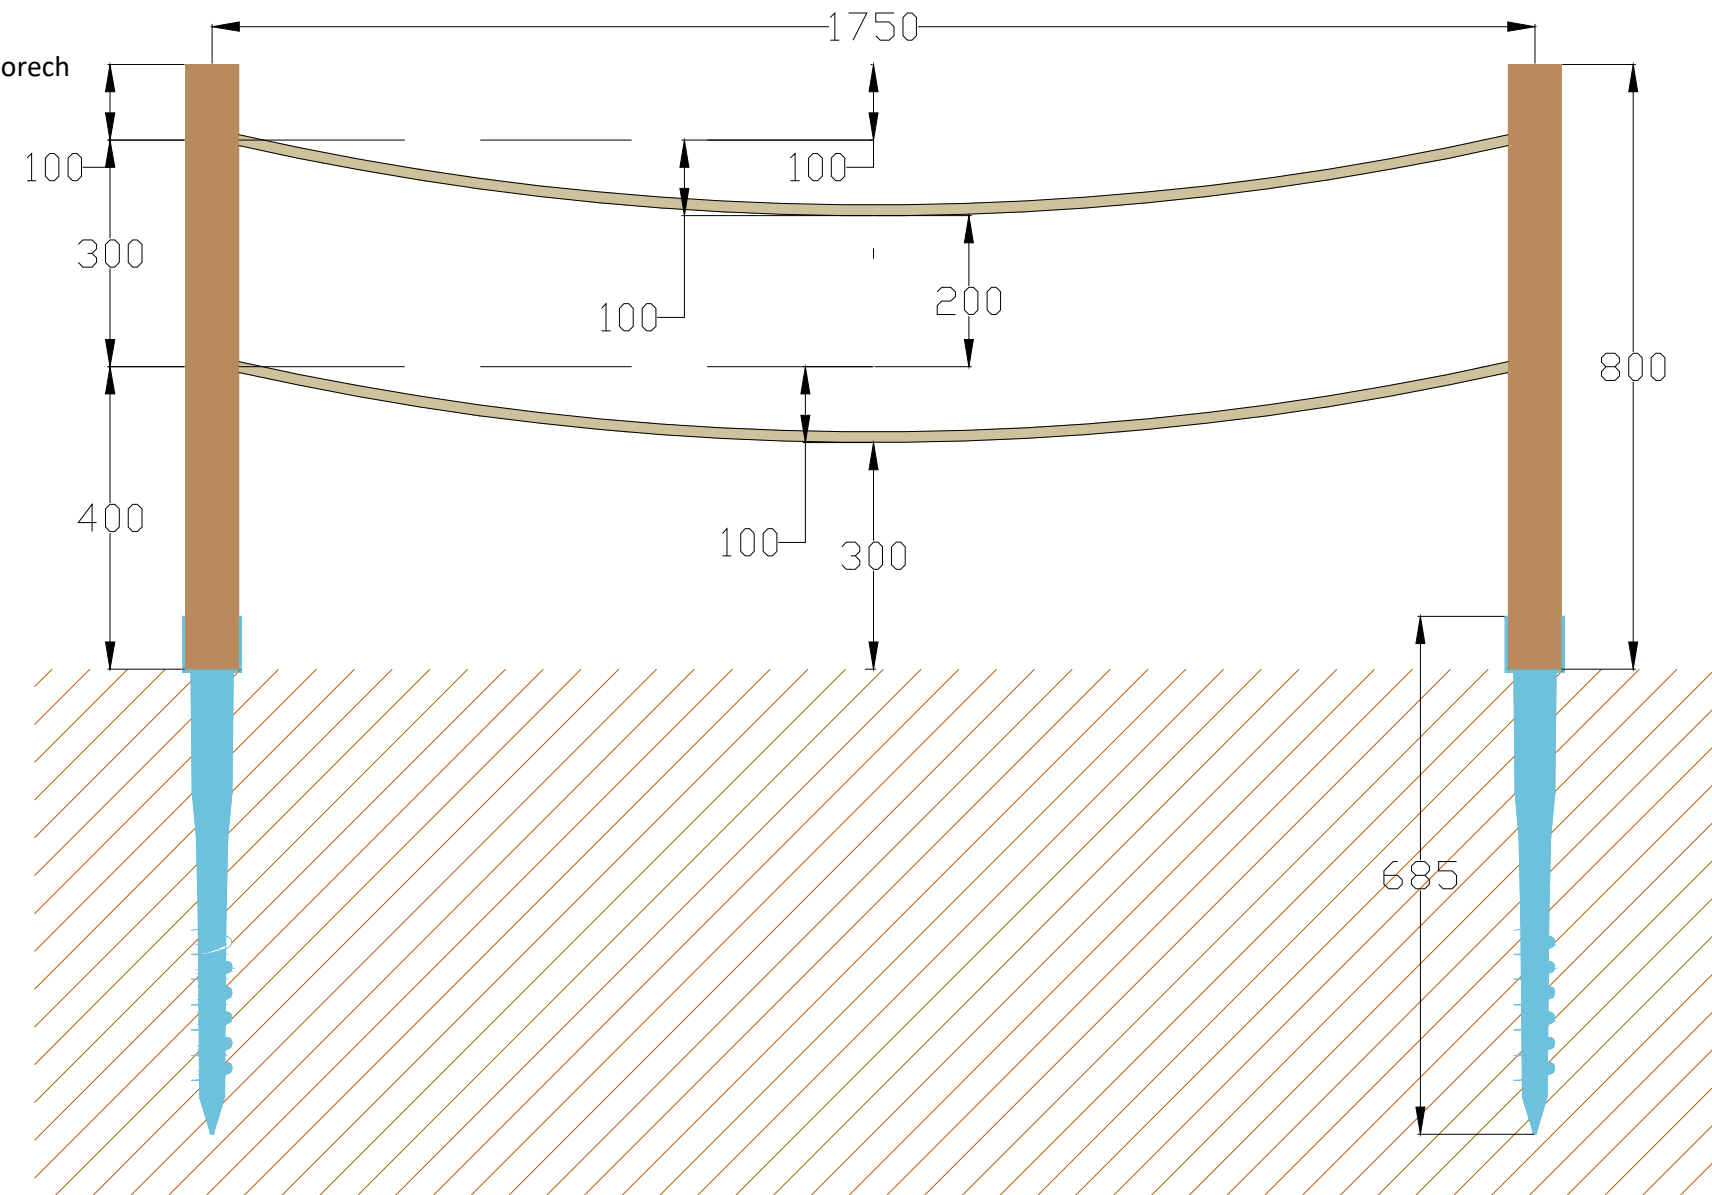

SPRÁVA MESTSKÉJ ZELENE V KOŠICIACH			
040 01 KOŠICE, Rastislavova 79			
Sadové úpravy - Obchodná ulica č. 16 a Zuzkin park, MČ Košice-Západ, k. ú. Terasa			
Oplotenie okolo zahona - rozloženie		mierka	1:500
vypracoval Ing. Marek Bobík	č. výkresu 4	paré	
vedúci oddelenia Ing. Marek Bobík	stupeň		
riadiateľka Ing. Marta Popriková	formát A 3		
		dátum 11/2025	SMsZ