



Zuzkin park

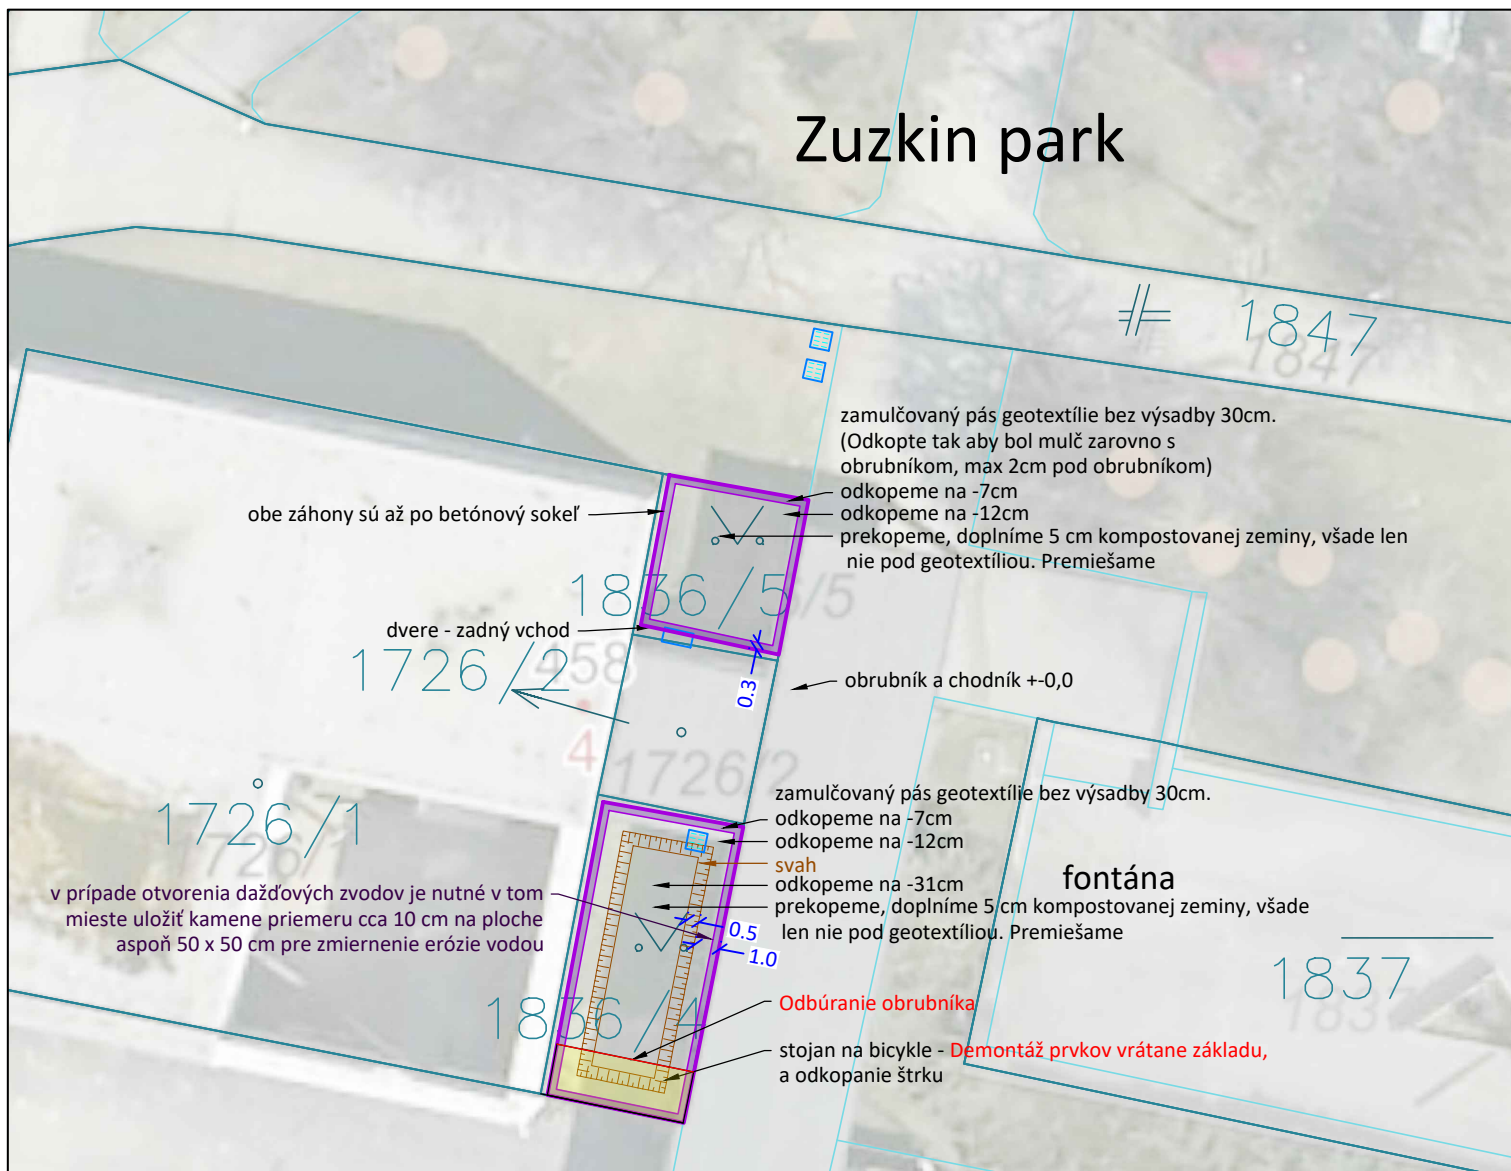

Rez záhonom 1:100

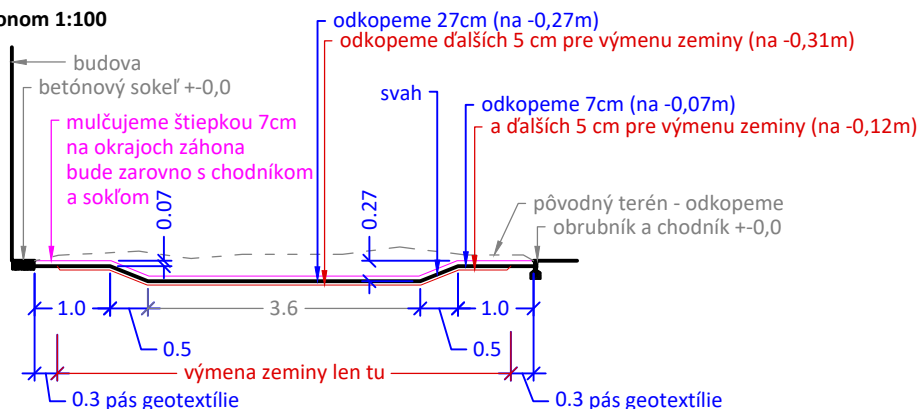

Výkaz materiálov pre záhony

- skupinová výsadba po 3-8 kusov (nie masová výsadba).
Blúdivky a pokryv jednotlivu roztrúsime po celom záhone

Záhony	SPOLU
celá plocha - замуľovaná	101 m ²
z toho len vysádzaná plocha	84,5 m ²
cca trvaliek pre 6,5ks/m ²	549 ks
výmena zemiiny min 5 cm (len pre vysádzanú plochu, nie pre okraj)	5,92 t
geotextília, modrou + 50% stratné (len pre okraj: замуľovaný pás geotextílie	25 m ²
štiepka výšky 7cm	7,1 m ³
prípadne mulč výšky 8cm - 80l bal	89 bal

Legenda - Súčasný stav

- -drešina opadáva, modrou zameranie
- -drešina neopadáva
- -porast krov

Legenda - Navrhovaný stav

- -záhon замуľovaný, s ochranným pásom geotextílie 30 cm, замуľovaným ale bez výsadby proti zarastaniu trávnik

Poznámka

Kótované v metroch.
Výkres je orientačný. Zakreslené bez geodetického zamerania.
V prvom roku výsadby je zálievka sadeníc nevyhnutná.
Sadence vysádzame zarovno s terénom a prebytočnú zeminu kompostujeme.
Prebytočnú zeminu **odkopeme** pred výsadbou a mulčujeme:
• pri trávniku: mulčom max 3cm nad terén, štrkom zarovno
• pri spevnených plochách zarovno s obrubníkom alebo 2 cm pod
• nádoby: štrkom nie vyššie ako 2cm pod vnútorným okrajom nádoby

Správa mestskej zelene v Košiciach
Rastislavova 79, 040 01 Košice

Sadové úpravy Obchodná
ulica č. 16 a Zuzkin park Košice,
Košice - Západ, kataster: Terasa
parcely C 1836/4, 1836/5

Súčasný stav a Návrh

č. výkresu
1/1

vypracoval Ing. Marek Tomko	stupeň Realizačný projekt
vedúci oddelenia Ing. Marek Bobík	mierka 1:300
riaditeľka Ing. Marta Popriková	formát [mm] 420x297
	dátum VIII.2025

paré

