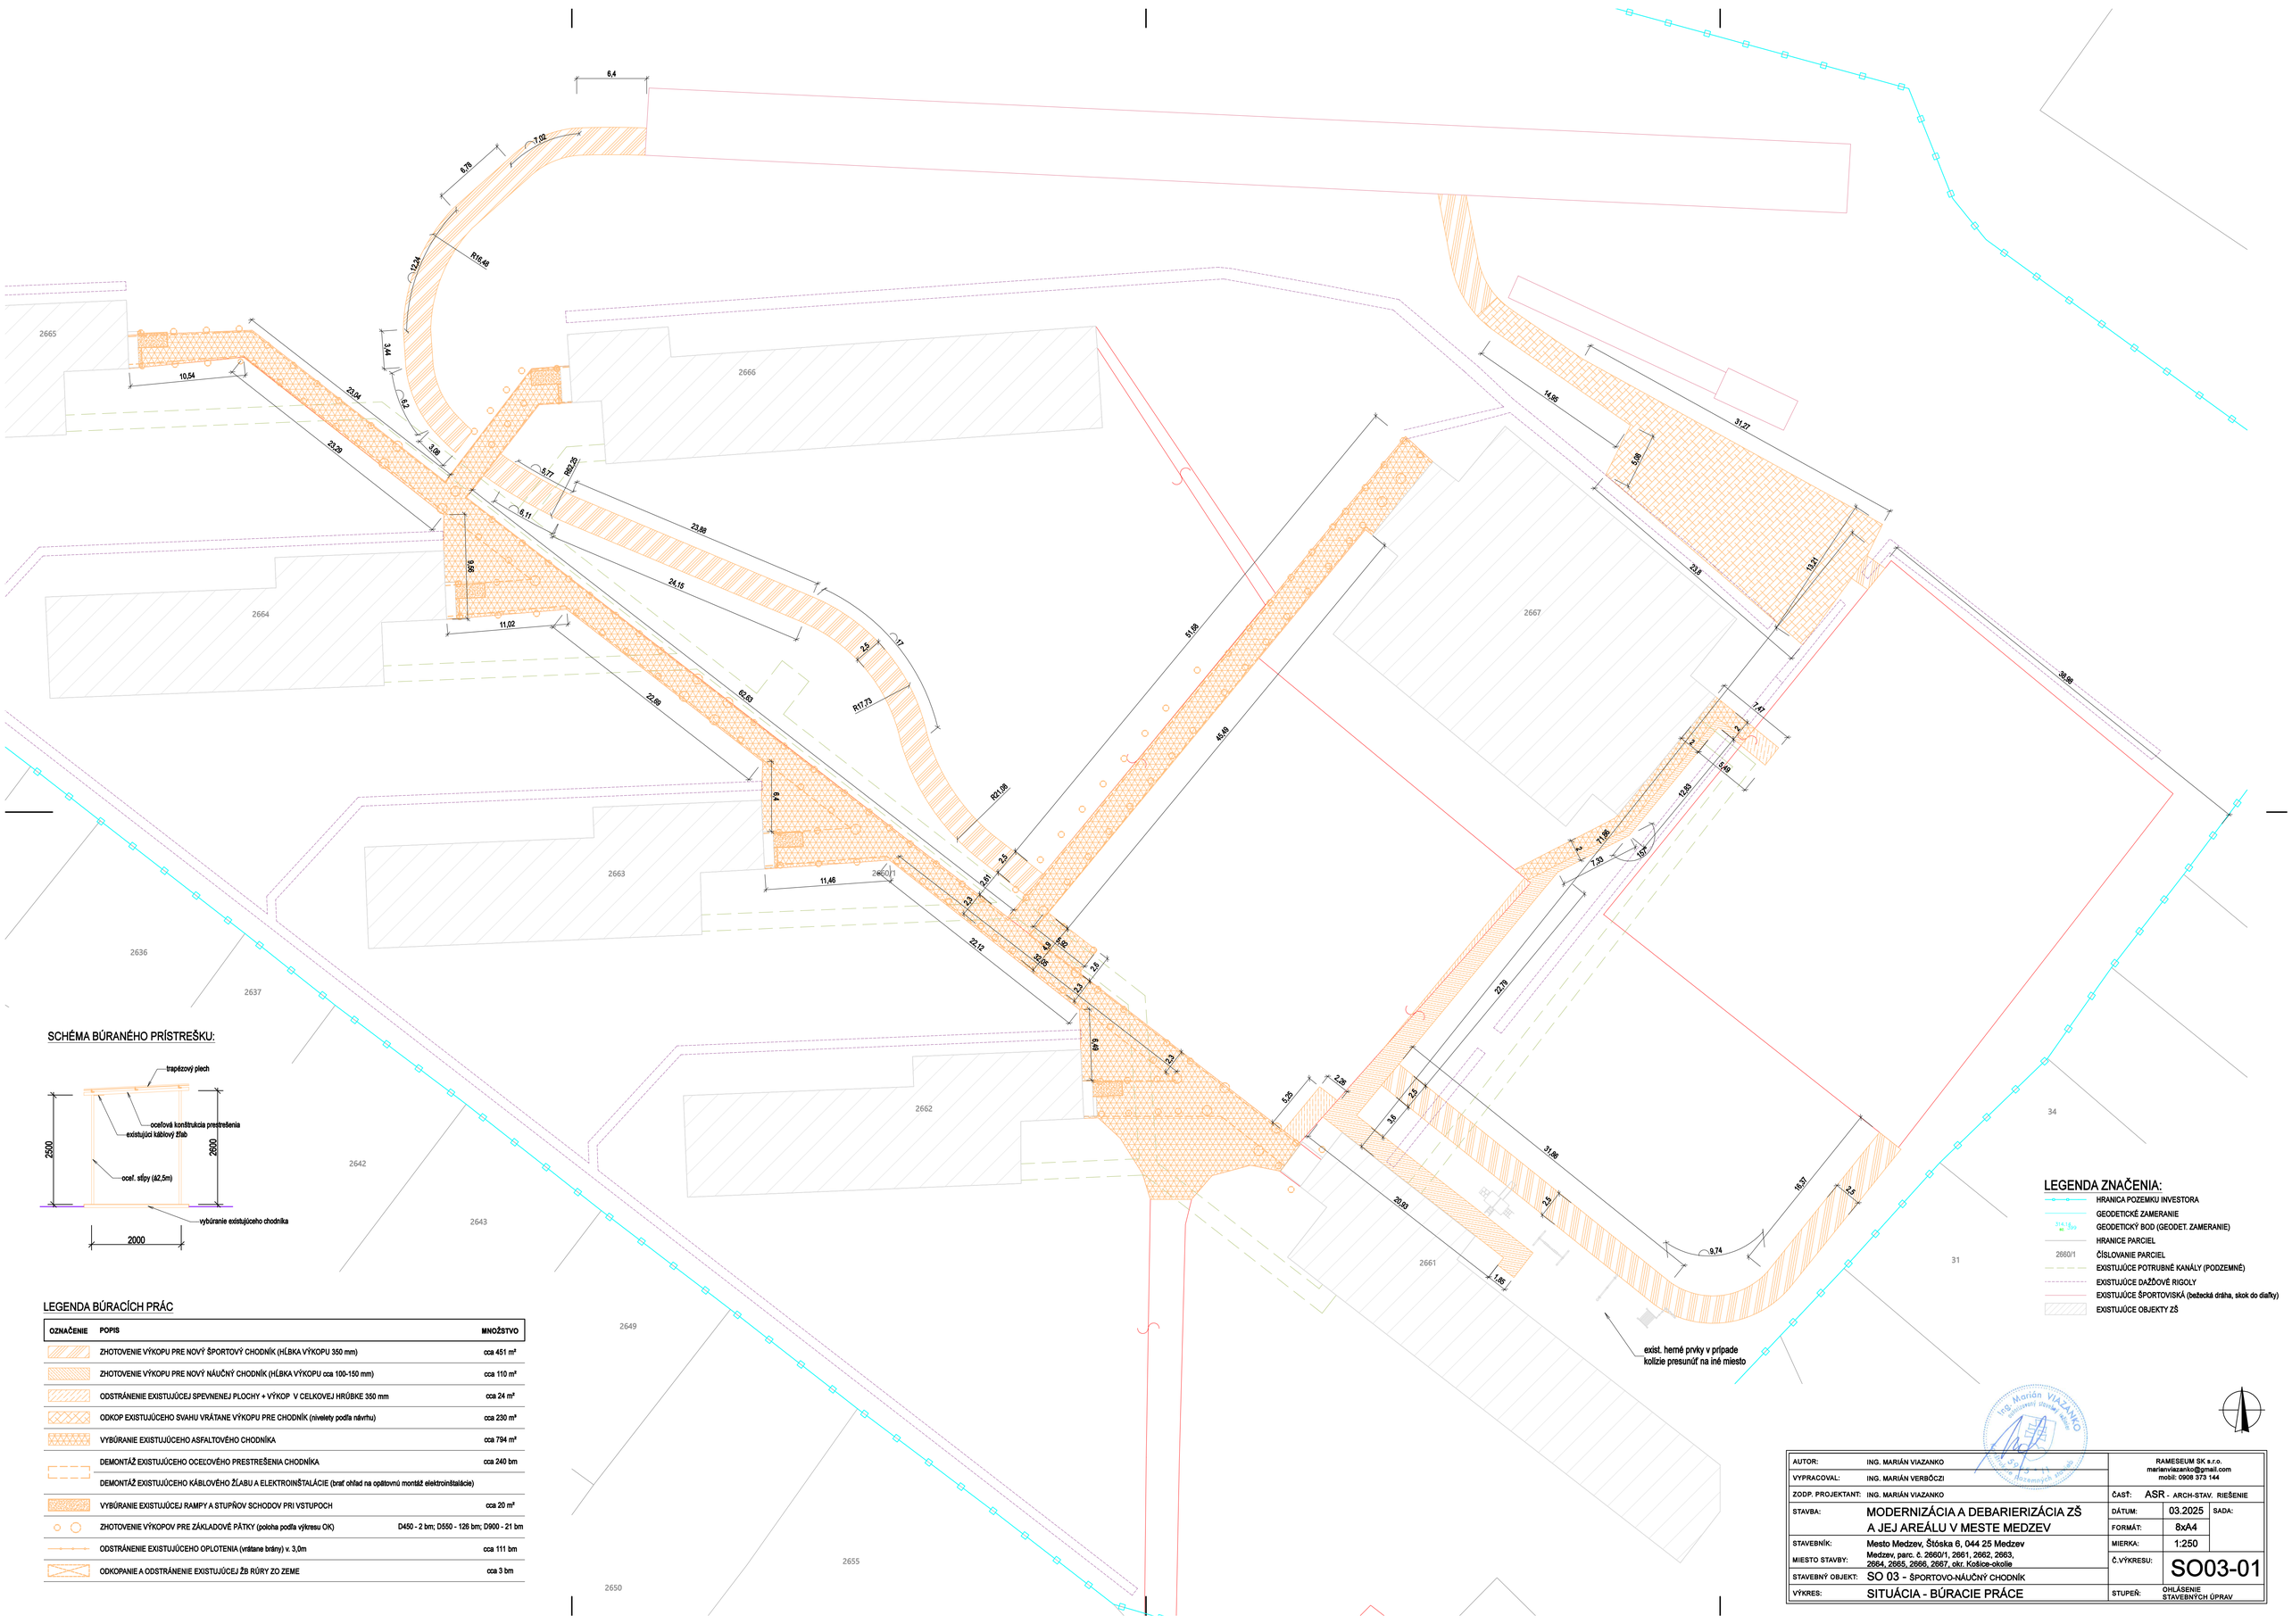

SCHÉMA BÚRANÉHO PRÍSTREŠKU:

LEGENDA BÚRACÍCH PRÁC

OZNAČENIE	POPIS	MNOŽSTVO
	ZHOTOVENIE VÝKOPU PRE NOVÝ ŠPORTOVÝ CHODNÍK (HĹBKA VÝKOPU 350 mm)	cca 451 m²
	ZHOTOVENIE VÝKOPU PRE NOVÝ NÁUČNÝ CHODNÍK (HĹBKA VÝKOPU cca 100-150 mm)	cca 110 m²
	ODSTRÁNENIE EXISTUJÚCEJ SPEVNENEJ PLOCHY + VÝKOP V CELKOVEJ HRÚBKE 350 mm	cca 24 m²
	ODKOP EXISTUJÚCEHO SVAHU VRÁTANE VÝKOPU PRE CHODNÍK (nivelety podľa návrhu)	cca 230 m²
	VYBÚRANIE EXISTUJÚCEHO ASFALTOVÉHO CHODNÍKA	cca 794 m²
	DEMONTÁŽ EXISTUJÚCEHO OCEĽOVÉHO PRESTREŠENIA CHODNÍKA	cca 240 bm
	DEMONTÁŽ EXISTUJÚCEHO KÁBLOVÉHO ŽĽABU A ELEKTROINŠTALÁCIE (brať ohľad na opätovnú montáž elektroinštalácie)	
	VYBÚRANIE EXISTUJÚCEJ RAMPY A STUPŇOV SCHODOV PRI VSTUPOCH	cca 20 m²
	ZHOTOVENIE VÝKOPOV PRE ZÁKLADOVÉ PÄTKY (poloha podľa výkresu OK)	D450 - 2 bm; D550 - 126 bm; D900 - 21 bm
	ODSTRÁNENIE EXISTUJÚCEHO OPLOTENIA (vrátane brány) v. 3,0m	cca 111 bm
	OKOPANIE A ODSTRÁNENIE EXISTUJÚCEJ ŽB RÚRY ZO ZEME	cca 3 bm

LEGENDA ZNAČENIA:

- HRANICA POZEMKU INVESTORA
- GEODETICKÉ ZAMERANIE
- 314,14 (BPV) GEODETICKÝ BOD (GEODET. ZAMERANIE)
- HRANICE PARCIEL
- 2660/1 ČÍSLOVANIE PARCIEL
- EXISTUJÚCE POTRUBNÉ KANÁLY (PODZEMNÉ)
- EXISTUJÚCE DAŽĎOVÉ RIGOLY
- EXISTUJÚCE ŠPORTOVISKÁ (bežecká dráha, skok do diaľky)
- EXISTUJÚCE OBJEKTY ZŠ

exist. herné prvky v prípade kolízie presunúť na iné miesto

AUTOR:	ING. MARIÁN VIAZANKO	RAMESEUM SK s.r.o. marianviazanko@gmail.com mobil: 0908 373 144	
VYPRACOVAL:	ING. MARIÁN VIAZANKO		
ZODP. PROJEKTANT:	ING. MARIÁN VIAZANKO	ČASŤ:	ASR - ARCH-STAV. RIEŠENIE
STAVBA:	MODERNIZÁCIA A DEBARIERIZÁCIA ZŠ A JEJ AREÁLU V MESTE MEDZEV	DÁTUM: 03.2025	SADA:
		FORMÁT: 8xA4	
STAVEBNÍK:	Mesto Medzev, Štóska 6, 044 25 Medzev	MIERKA: 1:250	
MIESTO STAVBY:	Medzev, parc. č. 2660/1, 2661, 2662, 2663, 2664, 2665, 2666, 2667, okr. Košice-okolie	Č.VÝKRESU:	SO03-01
STAVEBNÝ OBJEKT:	SO 03 - ŠPORTOVO-NÁUČNÝ CHODNÍK		
VÝKRES:	SITUÁCIA - BÚRACIE PRÁCE	STUPEŇ:	OHLÁSENIE STAVEBNÝCH ÚPRAV