



PÔDORYS 1.NP:

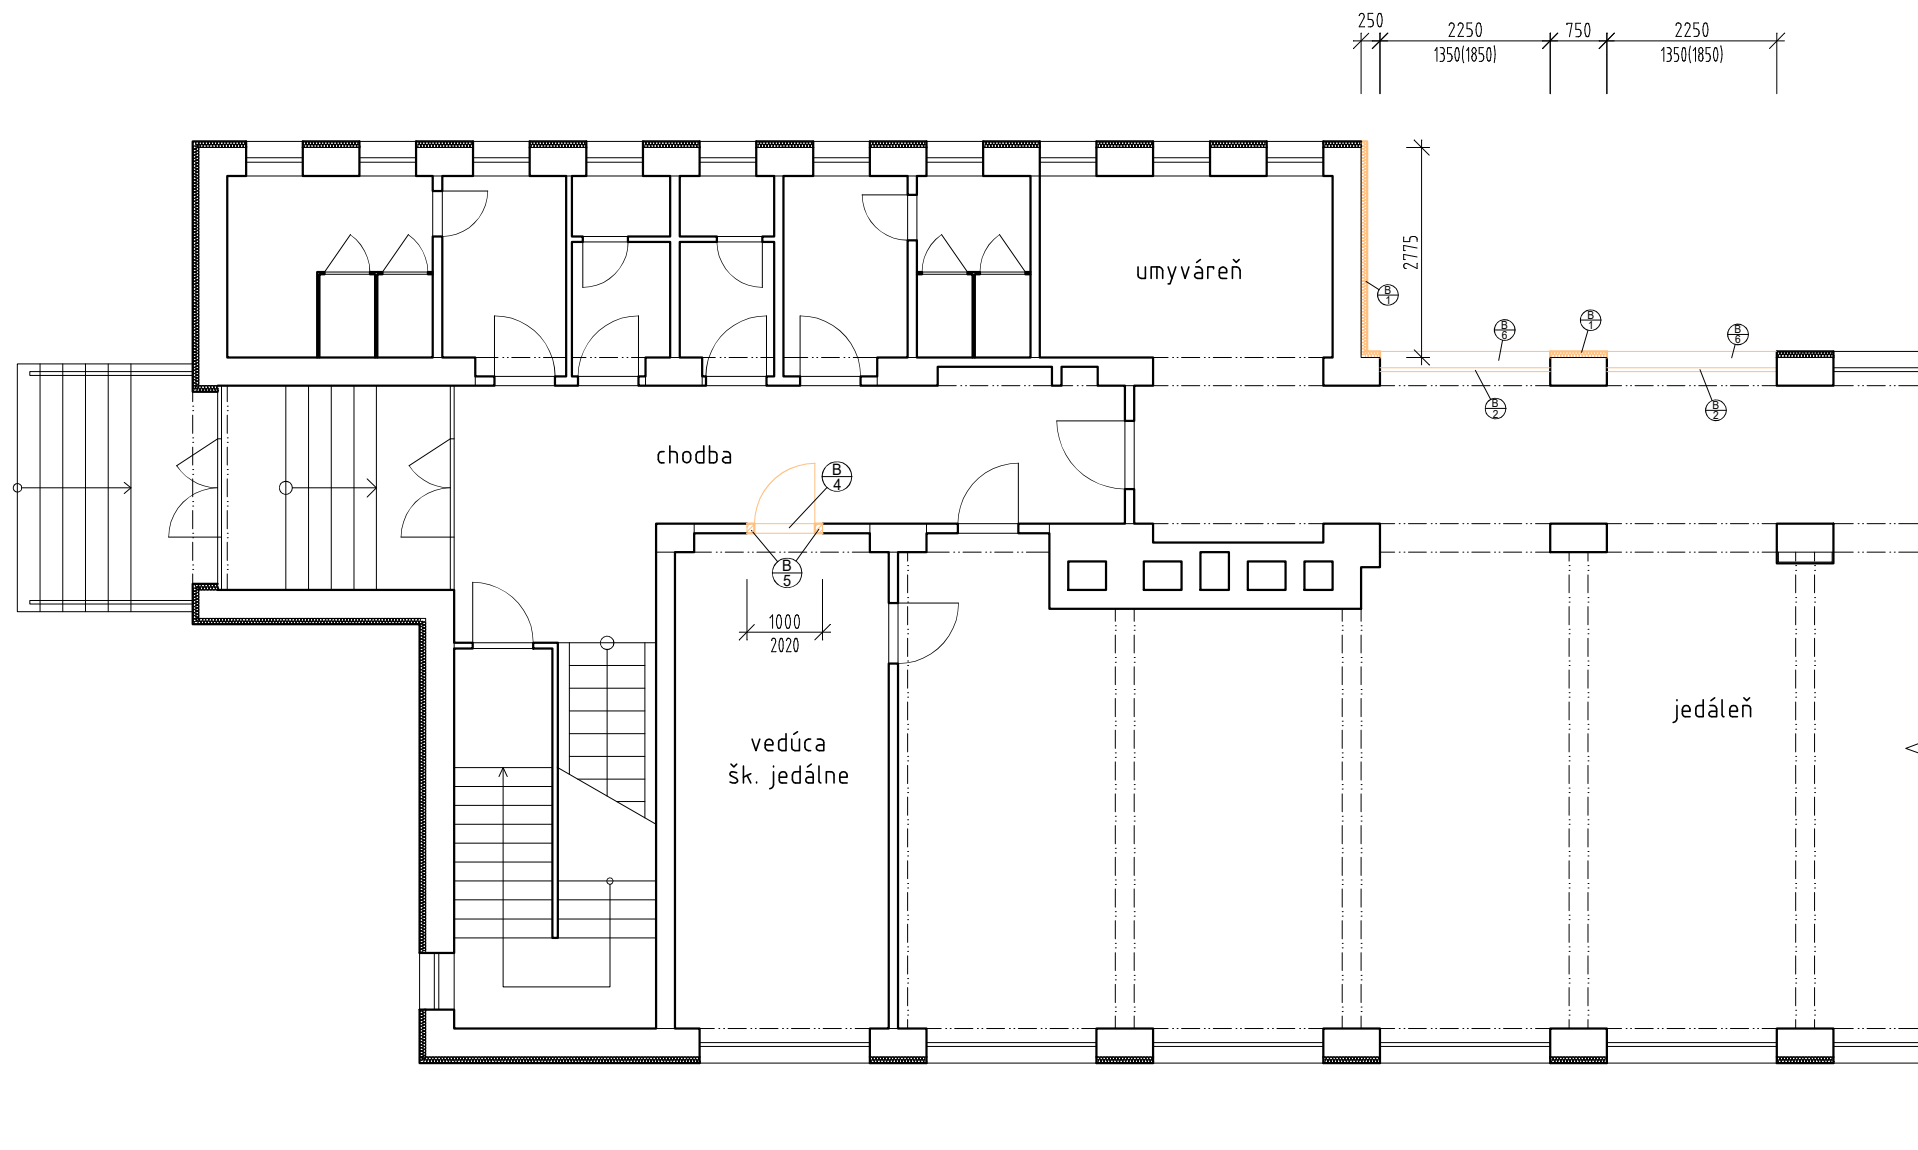

LEGENDA MATERIÁLOV:

- EXISTUJÚCE KONŠTRUKCIE
- BÚRANÉ KONŠTRUKCIE

SCHÉMA RIEŠENEJ ČASTI:

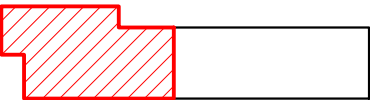

LEGENDA ZNAČENIA

- ODSTRÁNENIE EXISTUJÚCEHO ZATEPLENIA AŽ PO NOSNÚ VRSTVU
- DEMONTÁŽ EXISTUJÚCICH OKIEN VRÁTANE PARAPETOV
- DEMONTÁŽ ČASTI EXISTUJÚCEHO OCEĽOVÉHO PRÍSTREŠKU
- DEMONTÁŽ EXISTUJÚCICH INTERIÉROVÝCH DVERÍ
- ZVÄČŠENIE EXISTUJÚCEHO DVERNÉHO OTVORU NA š. 900 mm + DOPLNENIE KER. PREKLADU
- VYBÚRANIE EXISTUJÚCEHO PARAPETU V CELEJ ŠÍRKE

±0,000 - ÚROVEŇ PODLAHY PRÍZEMIA

POZNÁMKY:

- POČAS PRÁC MUSÍ BYŤ DODRŽANÁ BEZPEČNOSŤ A OCHRANA ZDRAVIA PRI PRÁCI PODĽA VYHLÁŠKY Č. 147/2013 Z.Z.
- PRED ZAČATÍM NIEKTORÝCH STAVEBNÝCH ÚPRAV BUDE NUTNÉ OVERIŤ KONŠTRUKCIE SONDAMI.
- VŠETKY BÚRANÉ KONŠTRUKCIE SA ODSTRÁNIAP O CELEJ VÝŠKE, AK NIE JE URČENÉ INAK (HODNOTA POD KÓTOU)

AUTOR:	ING. MARIÁN VIAZANKO	RAMESEUM SK s.r.o. marianviazanko@gmail.com mobil: 0908 373 144		
VYPRACOVAL:	ING. MARIÁN VERBŐCZI			
ZODP. PROJEKTANT:	ING. MARIÁN VIAZANKO	ČASŤ:	ASR - ARCH-STAV. RIEŠENIE	
STAVBA:	MODERNIZÁCIA A DEBARIERIZÁCIA ZŠ A JEJ AREÁLU V MESTE MEDZEV	DÁTUM:	03.2025	SADA:
		FORMÁT:	2xA4	
STAVEBNÍK:	Mesto Medzev, Štóska 6, 044 25 Medzev	MIERKA:	1:100	SO05-03
MIESTO STAVBY:	Medzev, parc. č. 2660/1, 2661, 2662, 2663, 2664, 2665, 2666, 2667, okr. Košice-okolie	Č.VÝKRESU:		
STAVEBNÝ OBJEKT:	SO 05 - DEBARIERIZÁCIA HL. PAVILÓNU			
VÝKRES:	PÔDORYS 1.NP - BÚRACIE PRÁCE	STUPEŇ:	OHLÁSENIE STAVEBNÝCH ÚPRAV	