



PÔDORYS ZÁKLADOV:

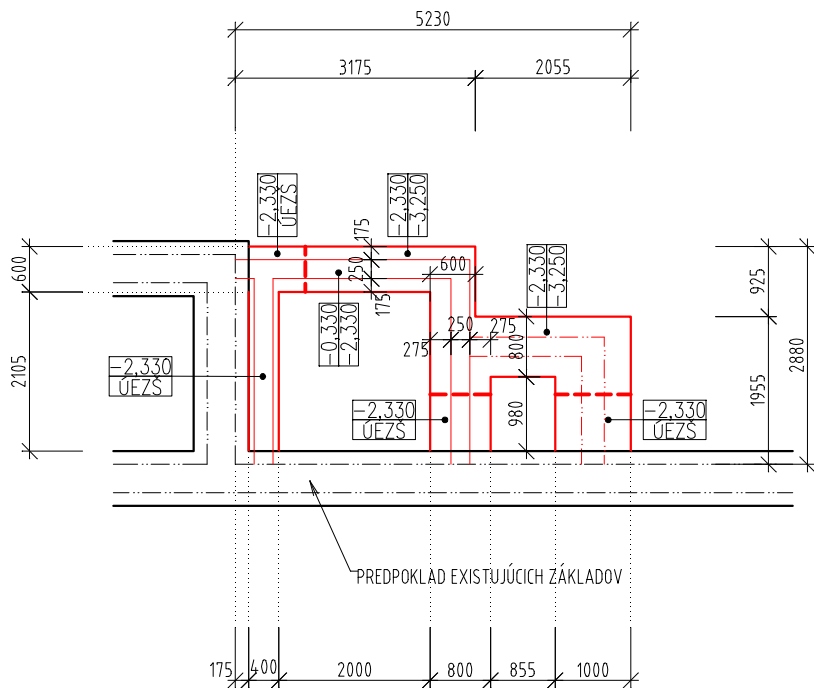

ÚEZŠ=úroveň existujúcej základovej škáry

PÔDORYS 1.PP:

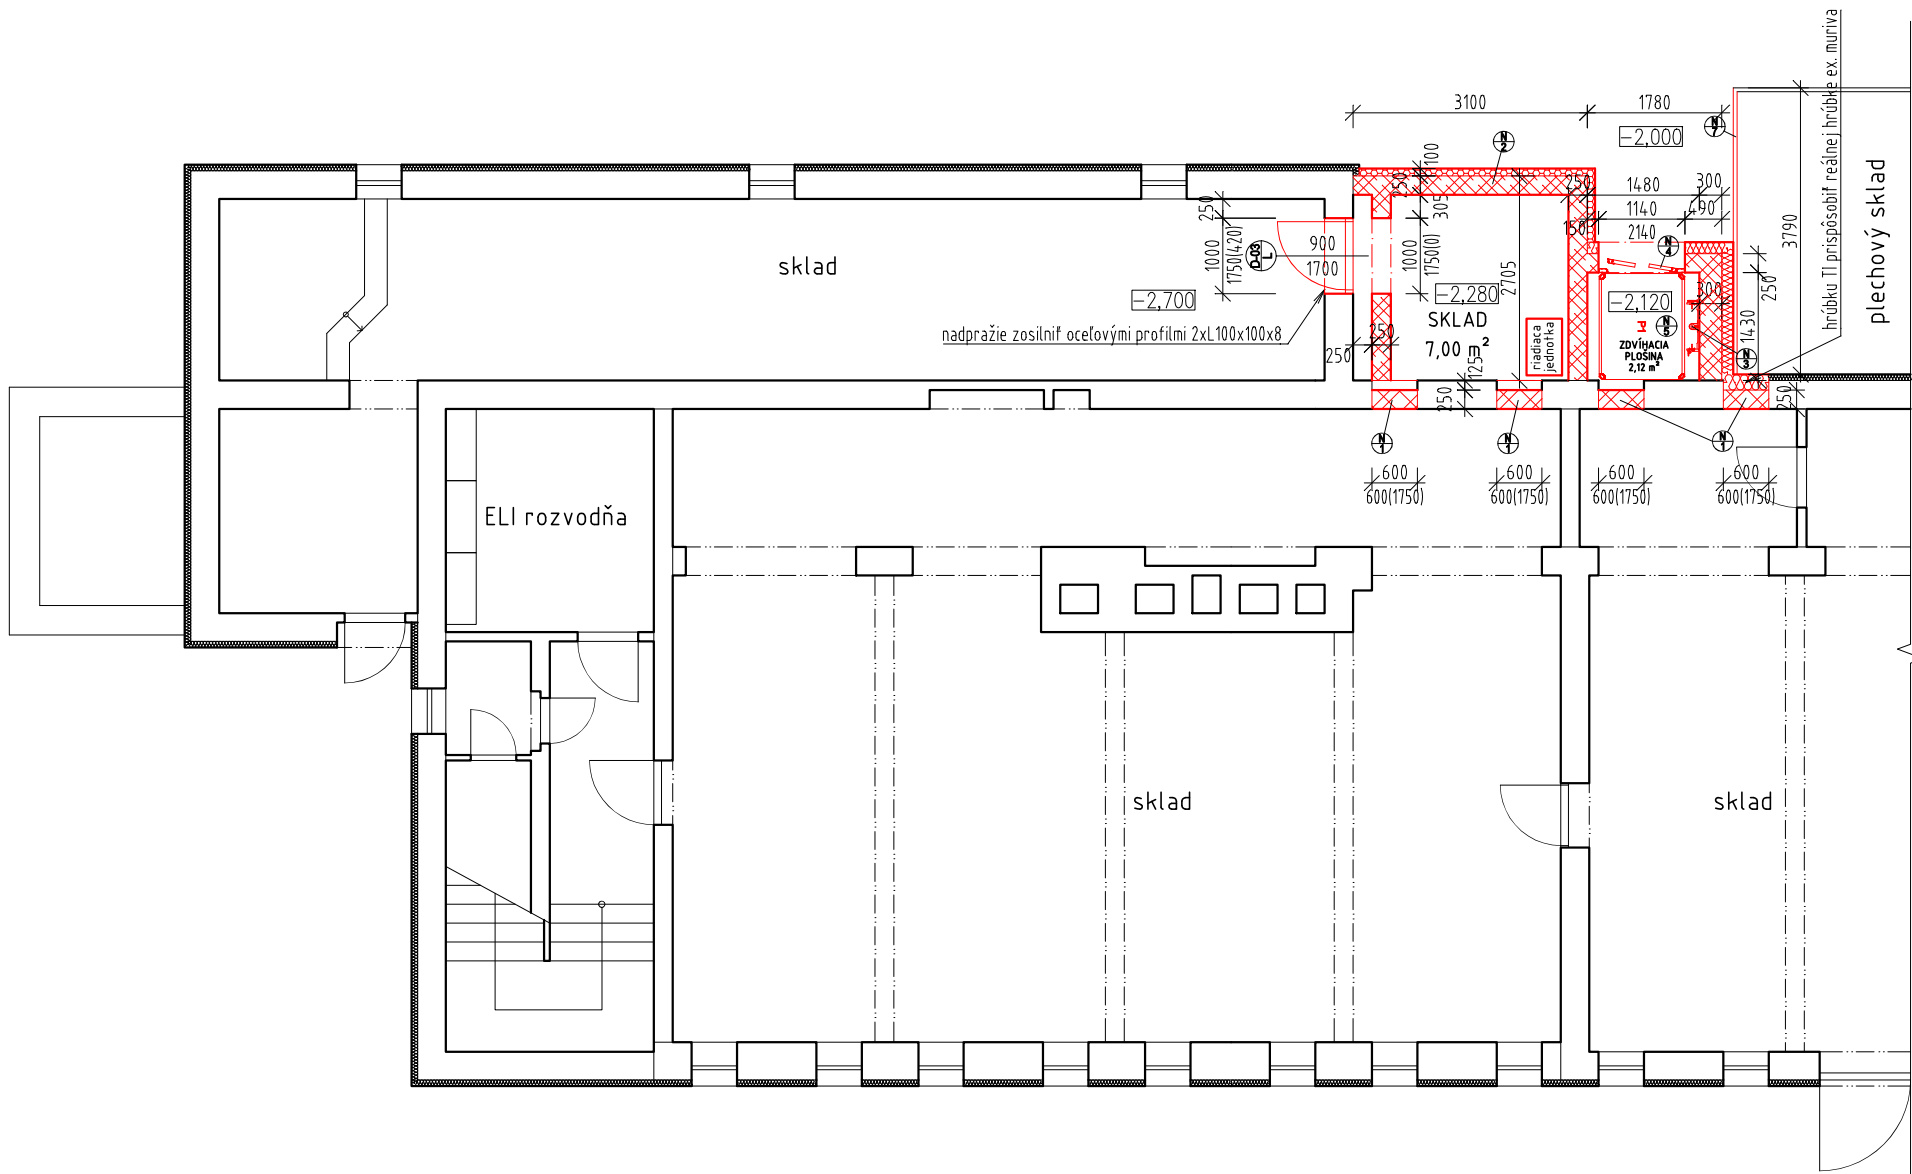


LEGENDA MATERIÁLOV:

- OBVODOVÉ MURIVO Z PÓROBETÓNOVÝCH TVAROVIEK hr. 250 mm (250x249x599), ZATEPLENÉ IZOLÁCIOU NA BÁZE MINERÁLNEJ VLNY hr. 150 mm
- ZATEPLENIE OBV. STIEN IZOLÁCIOU NA BÁZE MINERÁLNEJ VLNY hr. 150 mm
- ZAMUROVANIE OKIEN PÓROBETÓNOVÝMI TVAROVKAMI hr. 250 mm
- PÓROBETÓNOVÁ PRIEČKA hr. 100 mm (100x249x599)
- DEBNIACA TVÁRNIKA DT25 (250x250x500) ,resp. DT30 (300x250x500)
- PROSTÝ BETÓN C 16/20
- ŽELEZOBETÓN C 20/25
- EXTRUDOVANÝ POLYSTYRÉN
- ZHUTNENÉ ŠTRKOPIESKOVÉ PODSYPY A ZÁSYPY

LEGENDA ZNAČENIA

- ZAMUROVANIE EXISTUJÚCICH OKENNÝCH OTVOROV PÓROBETÓNOVÝMI TVAROVKAMI
- ZHOTOVENIE STROPNEJ KONŠTRUKCIE
- ZHOTOVENIE OCEĽOVEJ KONŠTRUKCIE PRE ZDVIHACIU PLOŠINU (RIEŠI DODÁVATEĽ PLOŠINY)
- OSADENIE DVERÍ ZDVIHACEJ PLOŠINY (RIEŠI DODÁVATEĽ PLOŠINY)
- MONTÁŽ ZDVIHACEJ PLOŠINY (RIEŠI DODÁVATEĽ)
- OSADENIE NOVÝCH DVERÍ VRÁTANIE ZÁRUBNÍ DO EXISTUJÚCICH OTVOROV
- ZHOTOVENIE NOVEJ OCEĽOVEJ STENY NA OCEĽOVOM PRÍSTREŠKU

SCHÉMA RIEŠENEJ ČASTI:

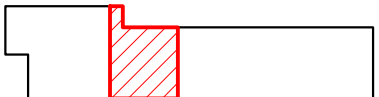

±0,000 - ÚROVEŇ PODLAHY PRÍZEMIA

| | | | | |
|-------------------|--|---|-------------------------------|---------|
| AUTOR: | ING. MARIÁN VIAZANKO | RAMESEUM SK s.r.o. marianviazanko@gmail.com mobil: 0908 373 144 | | |
| VYPRACOVAL: | ING. MARIÁN VERBÓCZI | | | |
| ZODP. PROJEKTANT: | ING. MARIÁN VIAZANKO | ČASŤ: ASR - ARCH-STAV. RIEŠENIE | | |
| STAVBA: | MODERNIZÁCIA A DEBARIERIZÁCIA ZŠ A JEJ AREÁLU V MESTE MEDZEV | DÁTUM: | 03.2025 | SADA: |
| | | FORMÁT: | 2xA4 | |
| STAVEBNÍK: | Mesto Medzev, Štóska 6, 044 25 Medzev | MIERKA: | 1:100 | SO05-05 |
| MIESTO STAVBY: | Medzev, parc. č. 2660/1, 2661, 2662, 2663, 2664, 2665, 2666, 2667, okr. Košice-okolie | Č.VÝKRESU: | | |
| STAVEBNÝ OBJEKT: | SO 05 - DEBARIERIZÁCIA HL. PAVILÓNU | | | |
| VÝKRES: | PÔDORYS 1.PP - NÁVRH | STUPEŇ: | OHLÁSENIE STAVEBNÝCH ÚPRAV | |