




PÔDORYS 2.NP:

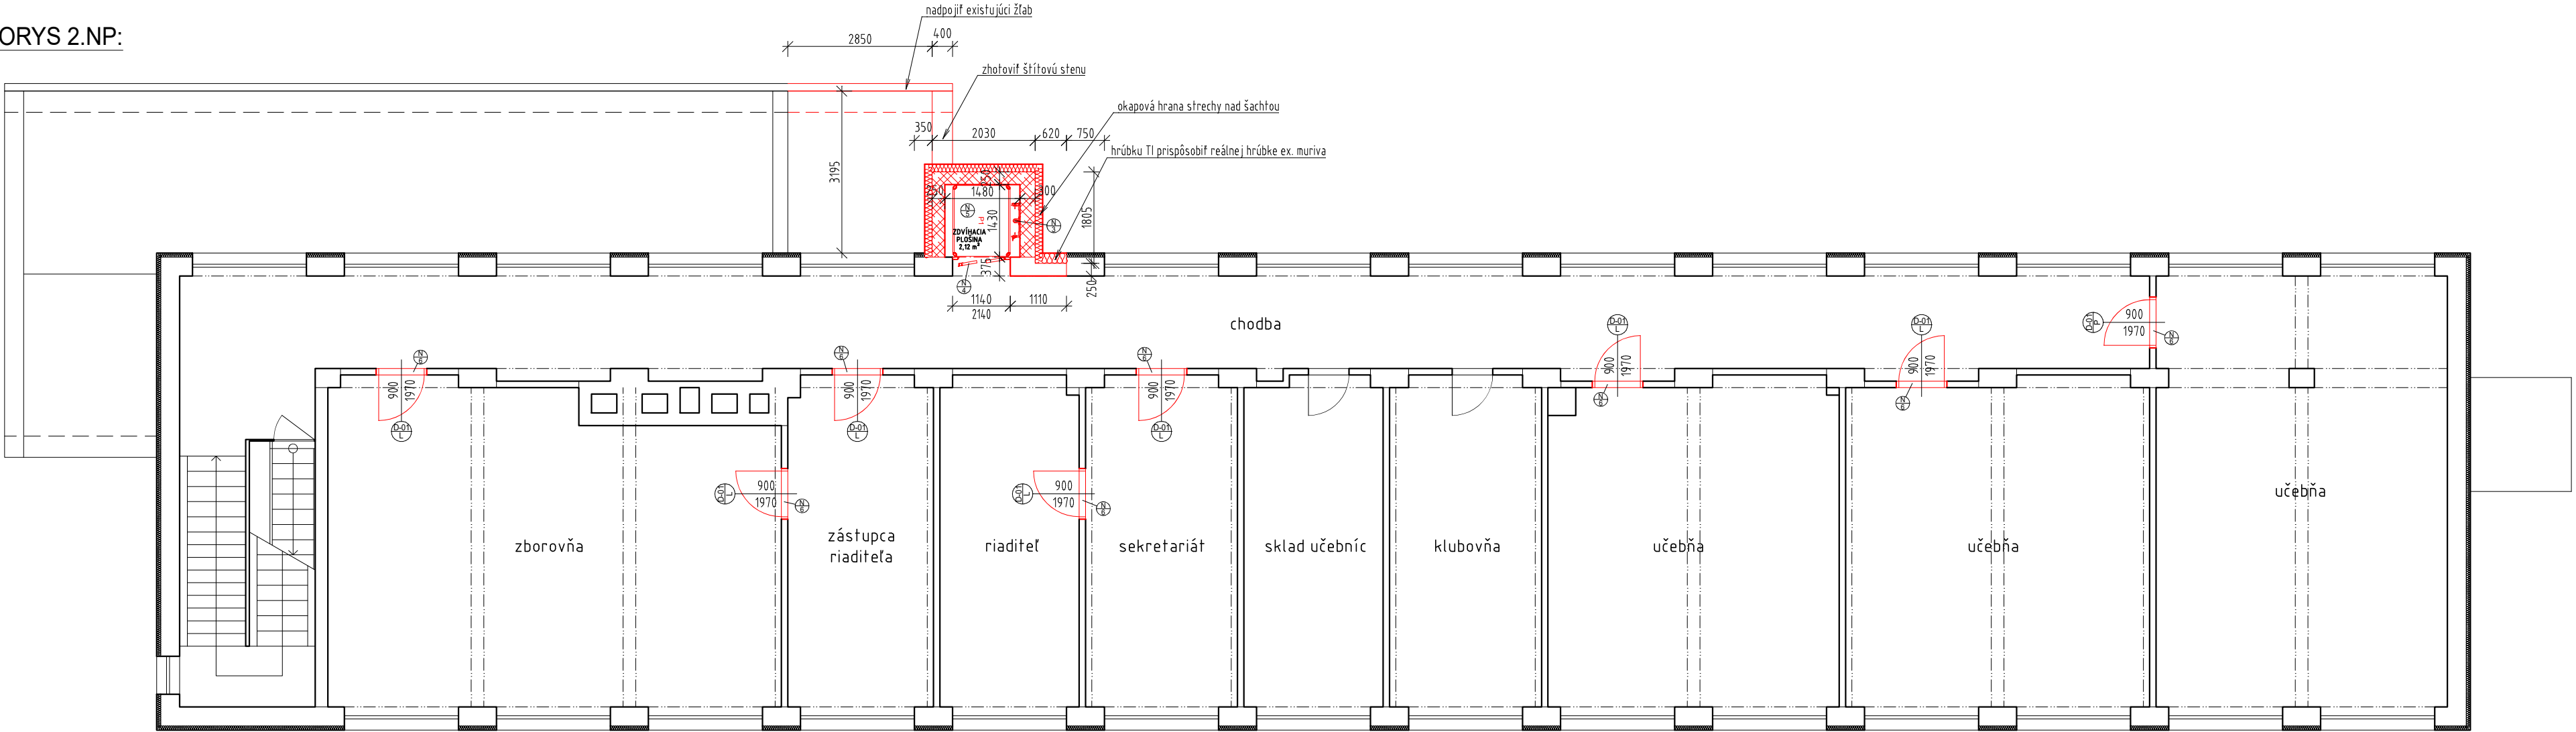

PÔDORYS KROVU:

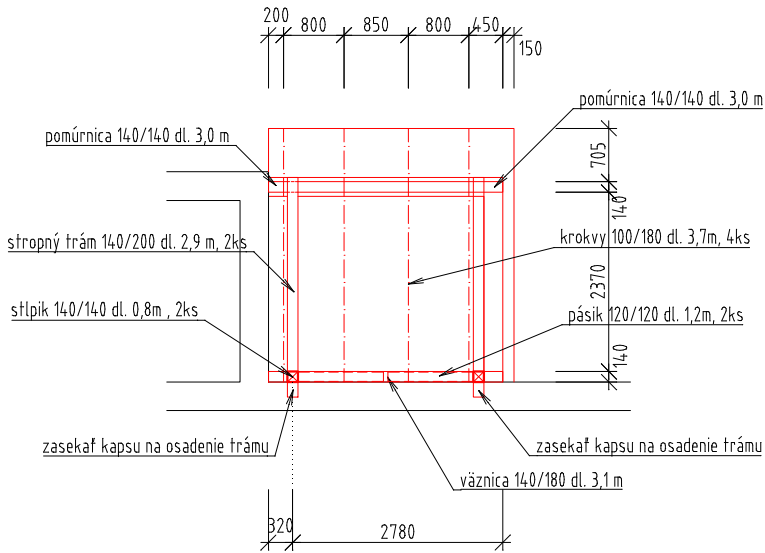

REZ KROVOM:

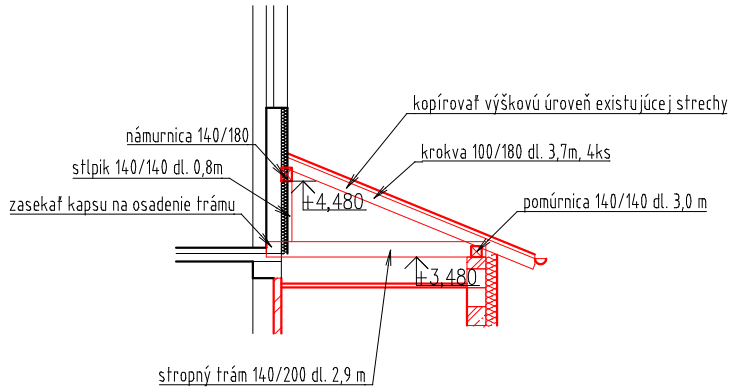

LEGENDA MATERIÁLOV:

- OBVODOVÉ MURIVO Z PÓROBETÓNOVÝCH TVAROVIEK hr. 250 mm (250x249x599), ZATEPLENÉ IZOLÁCIOU NA BÁZE MINERÁLNEJ VLNY hr. 150 mm
- ZATEPLENIE OBV. STIEN IZOLÁCIOU NA BÁZE MINERÁLNEJ VLNY hr. 150 mm
- ZAMUROVANIE OKIEN PÓROBETÓNOVÝMI TVAROVKAMI hr. 250 mm
- PÓROBETÓNOVÁ PRIEČKA hr. 100 mm (100x249x599)
- DEBNIACA TVÁRNICA DT25 (250x250x500) ,resp. DT30 (300x250x500)
- PROSTÝ BETÓN C 16/20
- ŽELEZOBETÓN C 20/25
- EXTRUDOVANÝ POLYSTYRÉN
- ZHUTNENÉ ŠTRKOPIESKOVÉ PODSYPY A ZÁSYPY

LEGENDA ZNAČENIA

- ZAMUROVANIE EXISTUJÚCICH OKENNÝCH OTVOROV PÓROBETÓNOVÝMI TVAROVKAMI
- ZHOTOVENIE STROPNEJ KONŠTRUKCIE
- ZHOTOVENIE OCEĽOVEJ KONŠTRUKCIE PRE ZDVÍHACIU PLOŠINU (RIEŠI DODÁVATEĽ PLOŠINY)
- OSADENIE DVERÍ ZDVÍHACEJ PLOŠINY (RIEŠI DODÁVATEĽ PLOŠINY)
- MONTÁŽ ZDVÍHACEJ PLOŠINY (RIEŠI DODÁVATEĽ)
- OSADENIE NOVÝCH DVERÍ VRÁTANIE ZÁRUBNÍ DO EXISTUJÚCICH OTVOROV
- ZHOTOVENIE NOVEJ OCEĽOVEJ STENY NA OCEĽOVOM PRÍSTREŠKU

±0,000 - ÚROVEŇ PODLAHY PRÍZEMIA

AUTOR:	ING. MARIÁN VIAZANKO	RAMESEUM SK s.r.o. marianviazanko@gmail.com mobil: 0908 373 144			
VYPRACOVAL:	ING. MARIÁN VERBŐCZI				
ZODP. PROJEKTANT:	ING. MARIÁN VIAZANKO	ČASŤ:	ASR - ARCH-STAV. RIEŠENIE		
STAVBA:	MODERNIZÁCIA A DEBARIERIZÁCIA ZŠ A JEJ AREÁLU V MESTE MEDZEV		DÁTUM:	03.2025	SADA:
STAVEBNÍK:	Mesto Medzev, Štóska 6, 044 25 Medzev Medzev, parc. č. 2660/1, 2661, 2662, 2662, 2663, 2664, 2665, 2666, 2667, okr. Košice-okolie		FORMÁT:	3xA4	
MIESTO STAVBY:			MIERKA:	1:100	Č.VÝKRESU:
STAVEBNÝ OBJEKT:	SO 05 - DEBARIERIZÁCIA HL. PAVILÓNU		SO05-07		
VÝKRES:	PÔDORYS 2.NP - NÁVRH				STUPEŇ: