



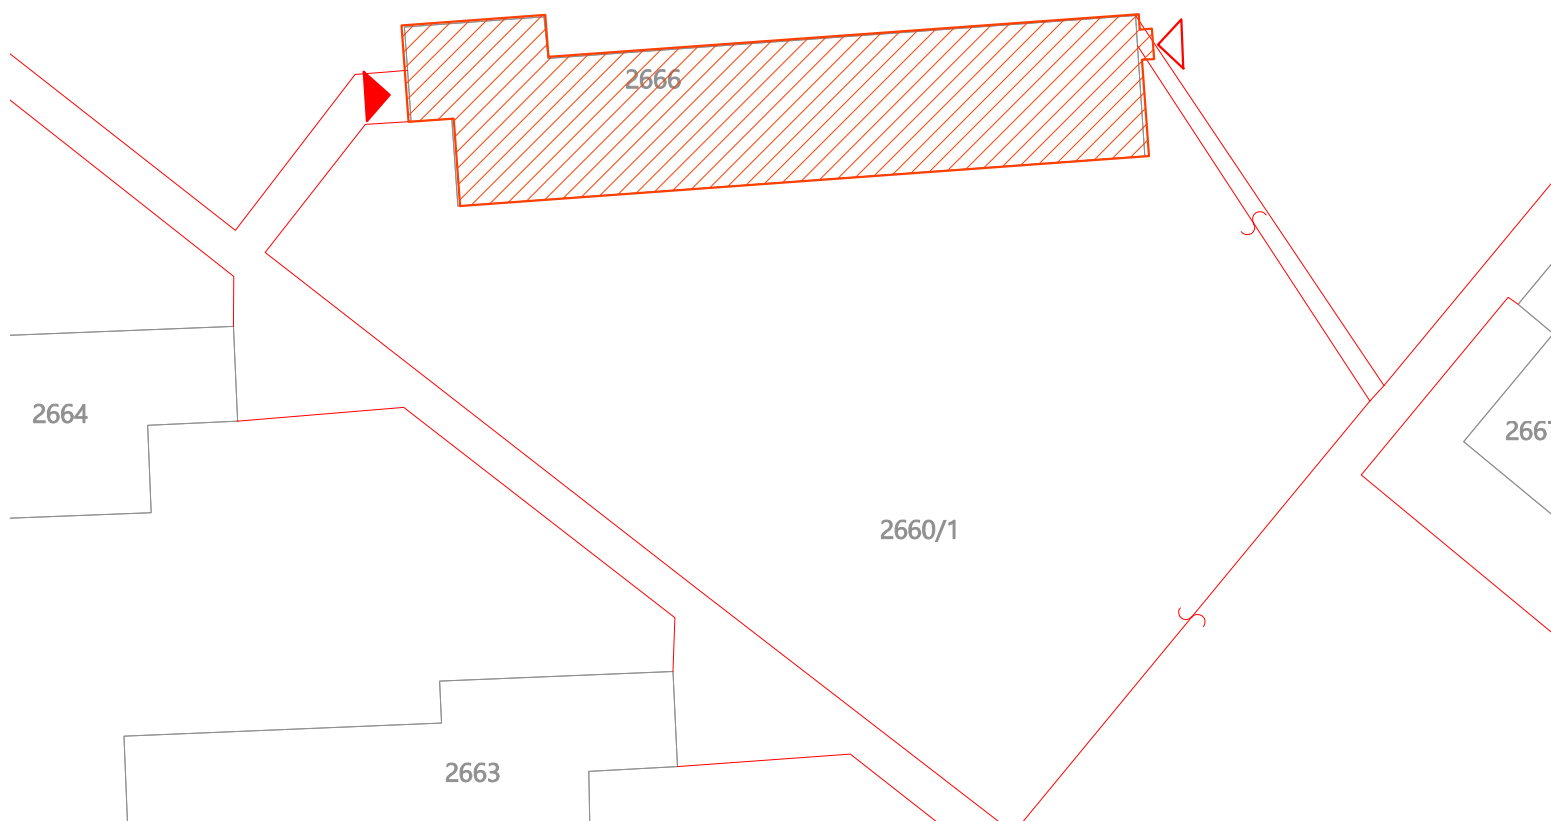

### LEGENDA ZNAČENIA:

-  HRANICA POZEMKU INVESTORA
-  RIEŠENÝ PAVILÓN SD
-  HLAVNÝ VSTUP DO OBJEKTU
-  VEDĽAJŠÍ VSTUP DO OBJEKTU
-  HRANICE PARCEL
-  ČÍSLOVANIE PARCEL

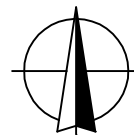

±0,000 - ÚROVEŇ PODLAHY PRÍZEMIA

|                   |                                                     |                                                                       |                |                                  |
|-------------------|-----------------------------------------------------|-----------------------------------------------------------------------|----------------|----------------------------------|
| AUTOR:            | ING. MARIÁN VIAZANKO                                | RAMESEUM SK s.r.o.<br>marianviazanko@gmail.com<br>mobil: 0908 373 144 |                |                                  |
| VYPRACOVAL:       | ING. MARIÁN VERBÓCZI                                |                                                                       |                |                                  |
| ZODP. PROJEKTANT: | ING. MARIÁN VIAZANKO                                | ČASŤ: SIT - SITUÁČNÉ VÝKRESY                                          |                |                                  |
| STAVBA:           | RODINNÝ DOM                                         | DÁTUM:                                                                | 05.2025        | SADA:                            |
|                   |                                                     | FORMÁT:                                                               | 1xA4           |                                  |
| STAVEBNÍK:        | Investor, Adresa, PSČ Mesto                         | MIERKA:                                                               | 1:500          | Č.VÝKRESU:<br><div>SIT-001</div> |
| MIESTO STAVBY:    | Miesto stavby, parc. č. 148/2<br>okr. Košice-okolie |                                                                       |                |                                  |
| VÝKRES:           | SITUAČNÝ VÝKRES STAVBY                              | STUPEŇ:                                                               | PROJEKT STAVBY |                                  |