


PÔDORYS 1.NP:

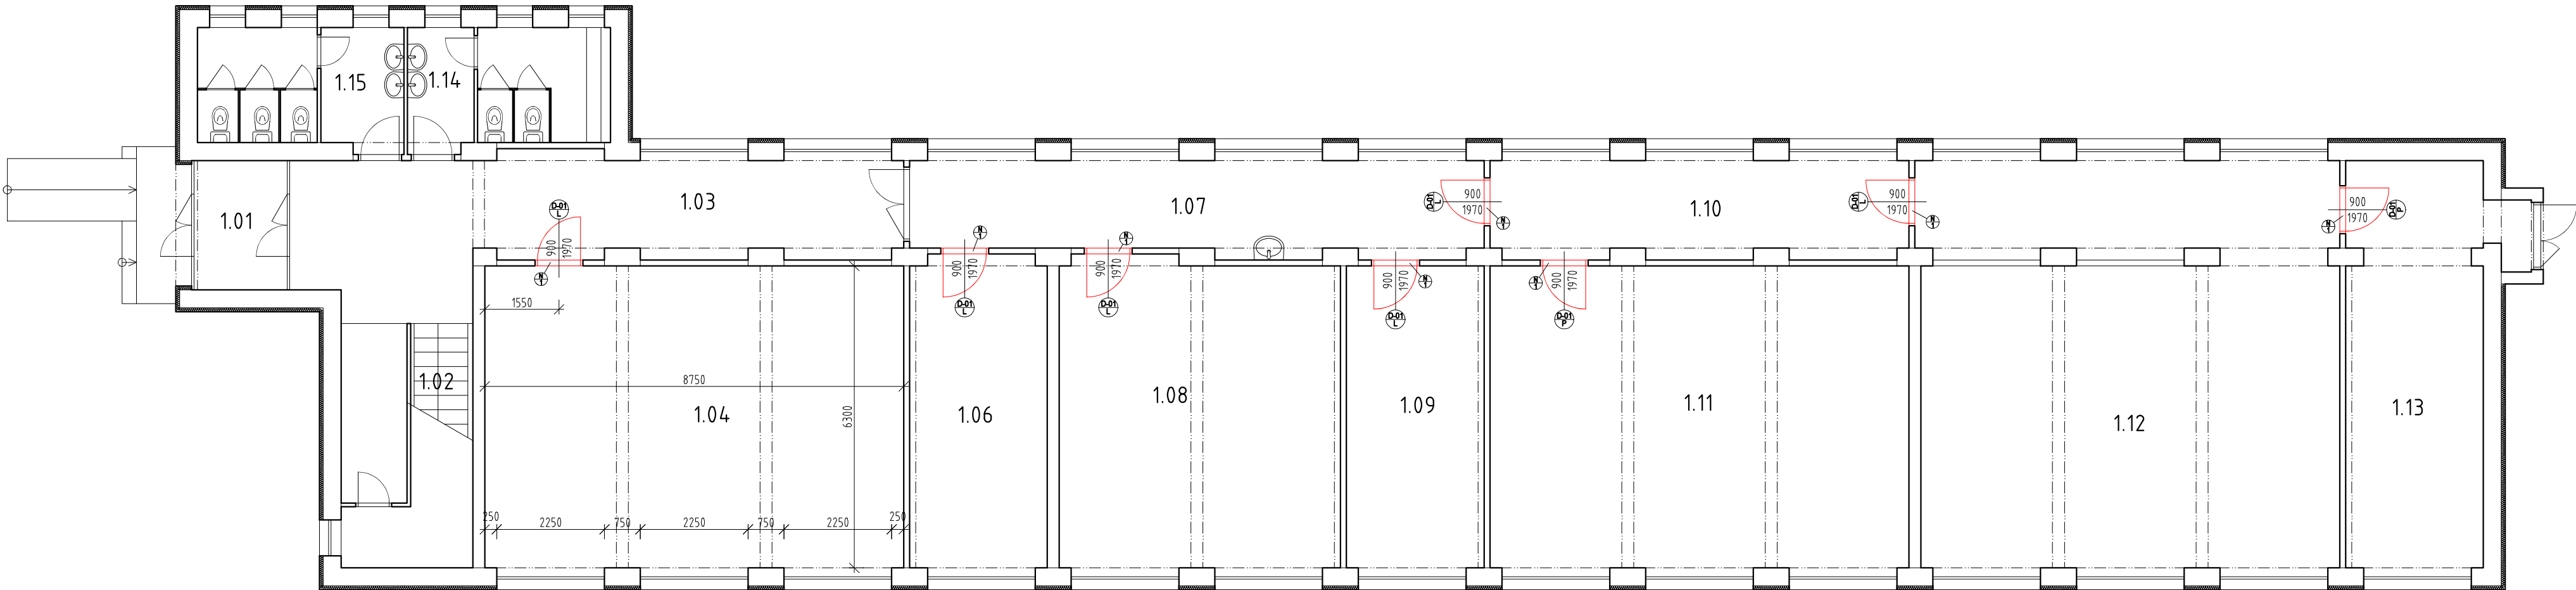

LEGENDA MIESTNOSTÍ:

OZNAČENIE MIESTNOSTI	ÚČEL MIESTNOSTI	PLOCHA [m²]	POVRCHOVÉ ÚPRAVY			POZNÁMKA
			STENY	PODLAHA	STROP	
1.01	PREDSEŇ	5,27	EXIST. OMIETKA	EXIST. PODLAHA	EXIST. OMIETKA	
1.02	SCHODISKO	14,02	EXIST. OMIETKA	EXIST. PODLAHA	EXIST. OMIETKA	
1.03	CHODBA	31,76	EXIST. OMIETKA	EXIST. PODLAHA	EXIST. OMIETKA	
1.04	JAZYKOVÉ LABOR.	56,37	SADR. OMIETKA	LAMIN. PODLAHA	SADR. OMIETKA	
1.06	KNIŽNICA	19,09	EXIST. OMIETKA	EXIST. PODLAHA	EXIST. OMIETKA	
1.07	CHODBA	24,69	EXIST. OMIETKA	EXIST. PODLAHA	EXIST. OMIETKA	
1.08	UČEBŇA	38,41	EXIST. OMIETKA	EXIST. PODLAHA	EXIST. OMIETKA	
1.09	MALÁ UČEBŇA	18,53	EXIST. OMIETKA	EXIST. PODLAHA	EXIST. OMIETKA	
1.10	CHODBA	18,91	EXIST. OMIETKA	EXIST. PODLAHA	EXIST. OMIETKA	
1.11	UČEBŇA	56,37	EXIST. OMIETKA	EXIST. PODLAHA	EXIST. OMIETKA	
1.12	MALÁ TELOCVIČŇA	75,79	EXIST. OMIETKA	EXIST. PODLAHA	EXIST. OMIETKA	
1.13	POSILŇOVŇA	25,89	EXIST. OMIETKA	EXIST. PODLAHA	EXIST. OMIETKA	
1.14	WC CHLAPCI	10,27	EXIST. OBKLAD	EXIST. PODLAHA	EXIST. OMIETKA	VO=PO STROP
1.15	WC DIEVČATÁ	10,43	EXIST. OBKLAD	EXIST. PODLAHA	EXIST. OMIETKA	VO=PO STROP
SPOLU		405,8				

LEGENDA ZNAČENIA

- OSADENIE NOVÝVH DVERÍ VRÁTANE DREVENEJ ZÁRUBNE
- ZHOTOVENIE NOVEJ NÁŠĽAPNEJ VRSTVY PODLAHY
- ZHOTOVENIE NOVEJ POVRCHOVEJ OMIETKOVEJ VRSTVY STIEN A STROPU + FAREBNÝ NÁTER

LEGENDA MATERIÁLOV:

- EXISTUJÚCE KONŠTRUKCIE
- NAVROHOVANÉ KONŠTRUKCIE



±0,000 - ÚROVEŇ PODLAHY PRÍZEMIA

AUTOR:	ING. MARIÁN VIAZANKO	RAMESEUM EU s.r.o. marianviazanko@gmail.com mobil: 0908 373 144		
VYPRACOVAL:	ING. MARIÁN VERBÓCZI			
ZODP. PROJEKTANT:	ING. MARIÁN VIAZANKO	ČASŤ:	ASR - ARCH-STAV. RIEŠENIE	
STAVBA:	STAVEBNÉ ÚPRAVY PAVILÓNU SD	DÁTUM:	05.2025	SADA:
		FORMÁT:	3x A4	
		STAVEBNÍK:	Mesto Medzev, Štóska 6, 044 25 Medzev	MIERKA:
MIESTO STAVBY:	Medzev, parc. č. 2666, okr. Košice-okolie	Č.VÝKRESU:		
VÝKRES:	PÔDORYS 1.NP - NÁVRH	STUPEŇ:	OHLÁSENIE STAVEBNÝCH ÚPRAV	