



REZ B-B - NOVÝ STAV

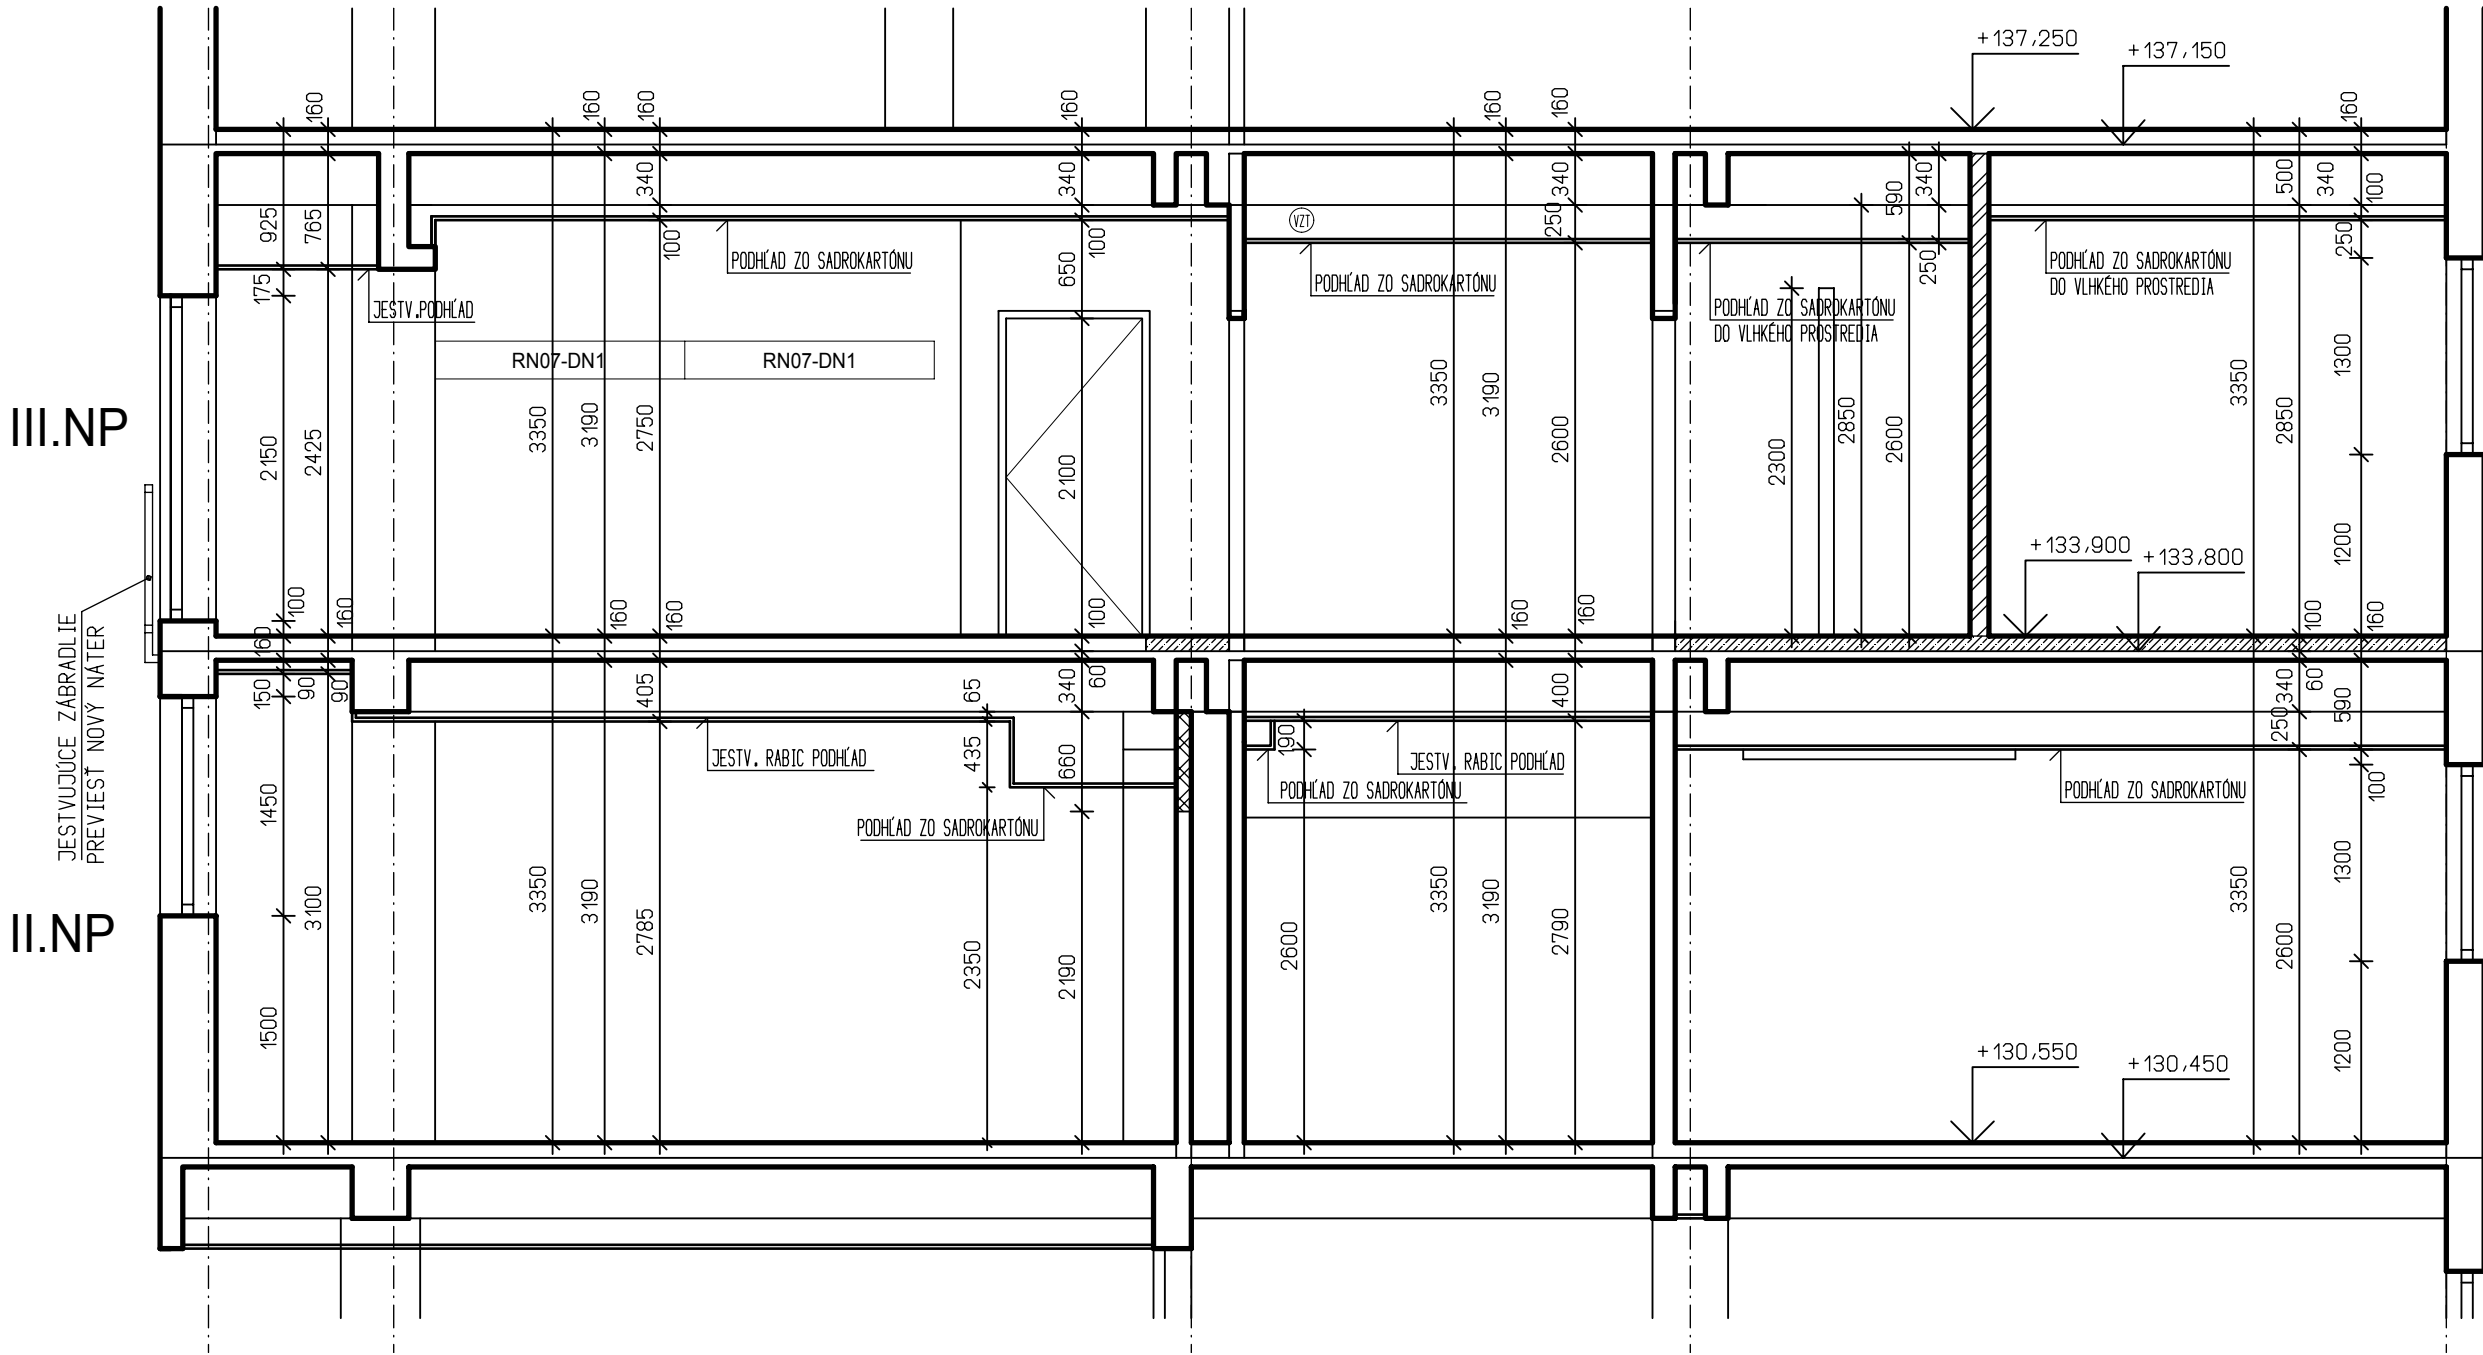

REZ A-A - NOVÝ STAV

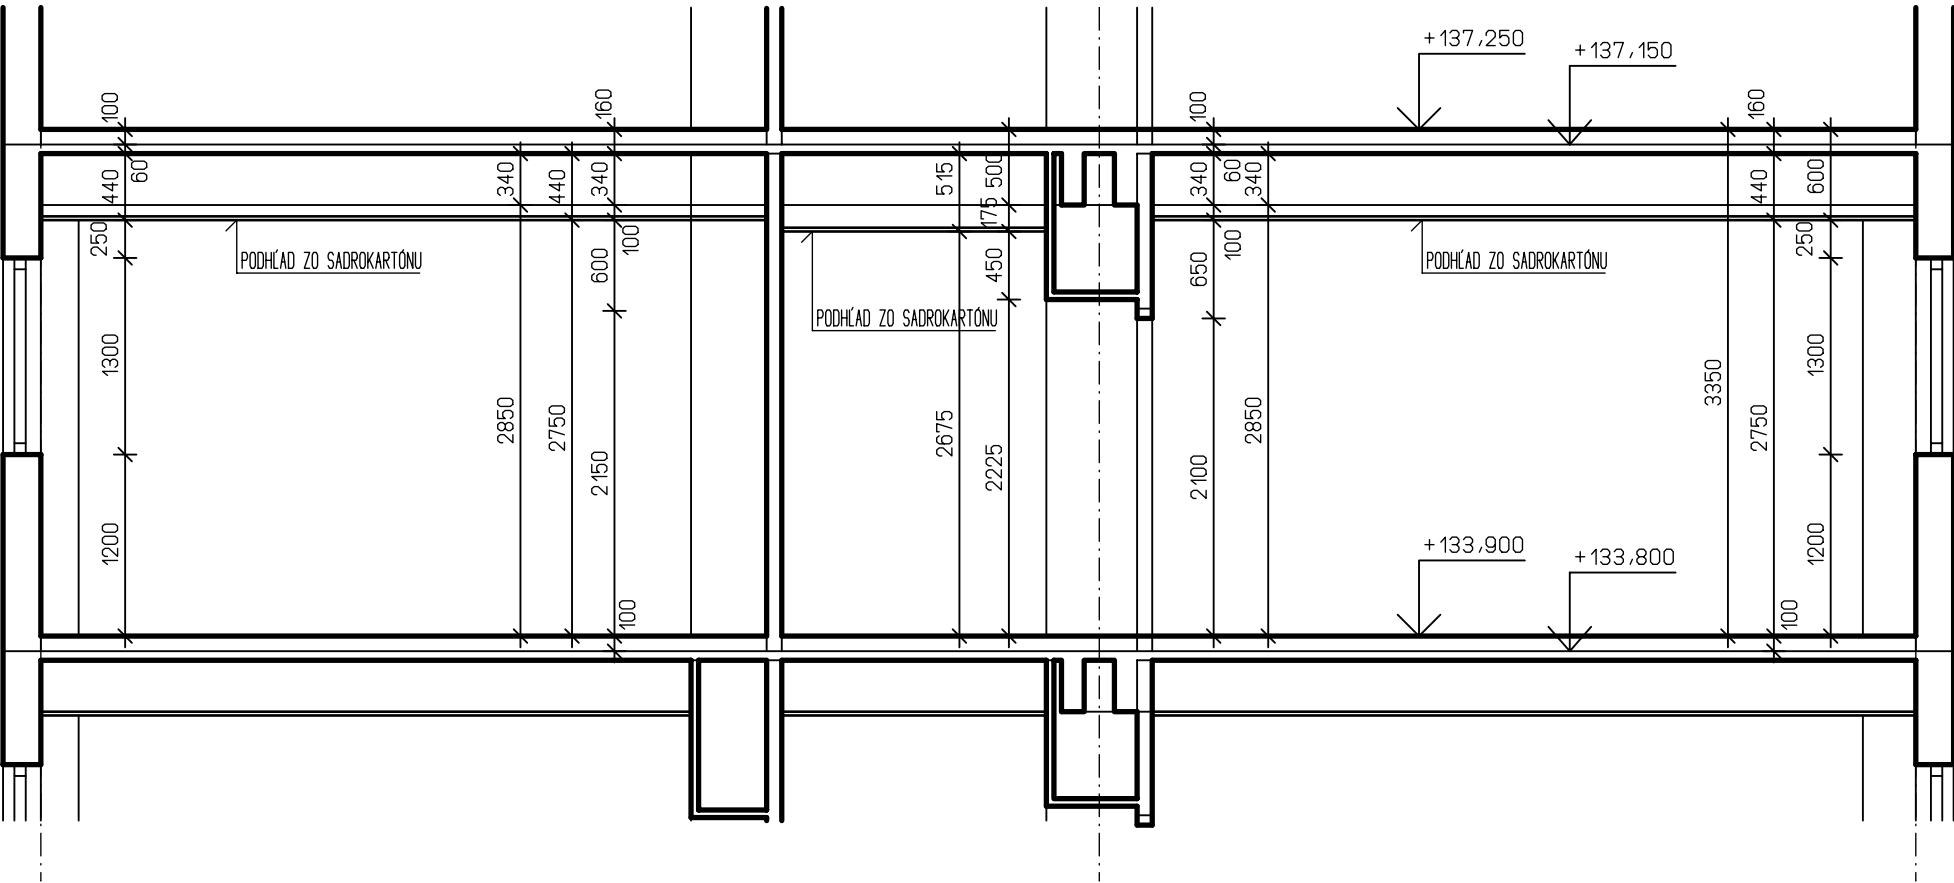

LEGENDA HMÔT

- JESTVUJÚCE MURIVO
- MURIVO Z TEHÁL YTONG HR.100,125,150,200 MM
- SADROKARTÓNOVÁ PRIEČKA DO VĽHKÉHO PROSTREDIA 3.40.04<5,6> HB - HR.100,125,150 MM ÚROVEŇ KVALITY POVRCHU SADROKARTÓNU - Q4
- PROSTÝ BETÓN C16/20

POZNÁMKA

- SKLADBY PODĽAH PRE JEDNOTLIVÉ MIESTNOSTI SÚ PODROBNE ROZPISANÉ NA AS-12
- VÝKAZ DVERÍ, OKIEN, ZASKLENÝCH STIEN, KUCHYNSKÝCH LINIEK, POZRI AS-12
- VŠETKY MATERIÁLY BUDÚ APLIKOVANÉ PODĽA PLATNÝCH TECHNOLOGICKÝCH PREDPISOV VŠETKÝCH VÝROBCOV
- FAREBNÉ RIEŠENIE INTERIÉRU STIEN A PODĽAH SA UPRESNÍ NA STAVBE S INVESTOROM

AUTOR	ING.ŠUTY	VYPRACOVAL	ING.CSONKA	DOMINO INVEST s.r.o. ING.JURAJ ŠUTY AUTORIZOVANÝ STAVEBNÝ INŽINIER SZAKKAYHO 1, KOŠICE TEL. 0905 406 874 mail: suty@iol.sk	
ZODP.PROJ.	ING.ŠUTY	KONTROLA	ING.ŠUTY		
KRAJ	PREŠOVSKÝ	MIESTO	VYSNÉ HÁGY		
INVESTOR	NÁRODNÝ ÚSTAV TUBERKULÓZY, PŮČNÝCH CHORÔB A HRUDNÍKOVEJ CHIRURGIE VYSNÉ HÁGY, VYSNÉ HÁGY 1, 059 84 VYSNÉ HÁGY				
STAVBA	STAVEBNÉ ÚPRAVY PRE REVITALIZÁCIU ODDELENIA PNEUMOLÓGIE A FTIZEOLÓGIE, NÚTPCHdHCH - VYSNÉ HÁGY			ZAK.Č.	01032024
CÍS.P.S./OBJ.	NAZOV P.S./OBJ.			STUPEN	PROJEKT
O 1	STAVEBNÉ ÚPRAVY ODDELENIA B,C NA III.NP			FORMAT	3A4
				DATUM	III.20224
PROFESIA	V Ý K R E S			MIERKA	ČÍSLO VÝKRESU
AS	REZ A-A,B-B - NOVÝ STAV			1:50	AS-09