


CELKOVÁ SITUÁCIA 1:1000



SITUÁCIA ŠIRŠÍCH VZŤAHOV - M 1:10000

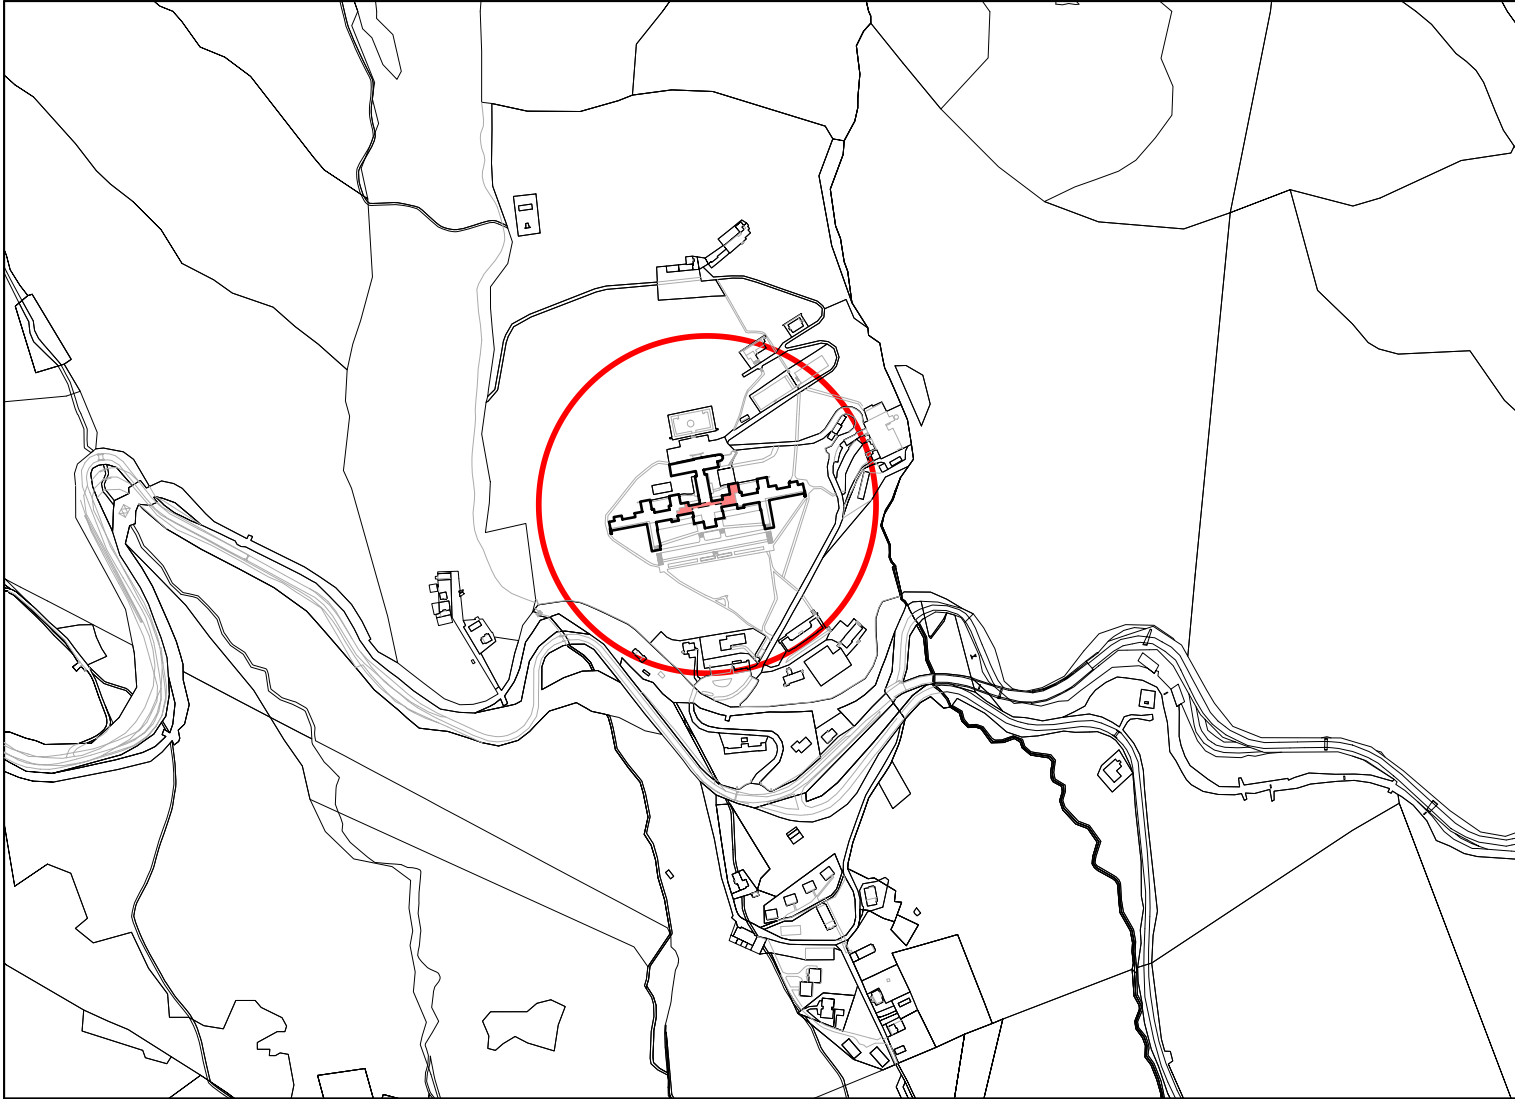

OBJEKTOVÁ ZOSTAVA:
SO-01 STAVEBNÉ ÚPRAVY ODDELENIA B,C NA III.NP



AUTOR	ING.ŠUTY	VYPRACOVAL	ING.ČSONKA	DOMINO INVEST s.r.o. ING.JURAJ ŠUTY AUTORIZOVANÝ STAVEBNÝ INŽINIER SZAKKAYHO 1, KOŠICE TEL. 0905 406 874 mail: suty@iol.sk	
ZODP.PROJ.	ING.ŠUTY	KONTROLA	ING.ŠUTY		
KRAJ	PREŠOVSKÝ	MIESTO	VYSNÉ HÁGY		
INVESTOR	NÁRODNÝ ÚSTAV TUBERKULÓZY, PĽÚČNÝCH CHORÔB A HRUDNÍKOVEJ CHIRURGIE VYSNÉ HÁGY, VYSNÉ HÁGY 1, 059 84 VYSNÉ HÁGY				
STAVBA	STAVEBNÉ ÚPRAVY PRE REVITALIZÁCIU ODDELENIA PNEUMOLOGIE A FTIZEOLOGIE, NÚTPCHdHCH - VYSNÉ HÁGY				
ČÍS.P.S./OBJ.	NAZOV P.S./OBJ.			ZAK.Č.	01032024
01	STAVEBNÉ ÚPRAVY ODDELENIA B,C NA III.NP			STUPEŇ	PROJEKT
				FORMAT	3A4
				DATUM	III.2024
PROFESIA	V Ý K R E S			MIERKA	ČÍSLO VÝKRESU
	CELKOVÁ SITUÁCIA			1:1000	C