PÔDORYS 3.NP - NOVÝ STAV

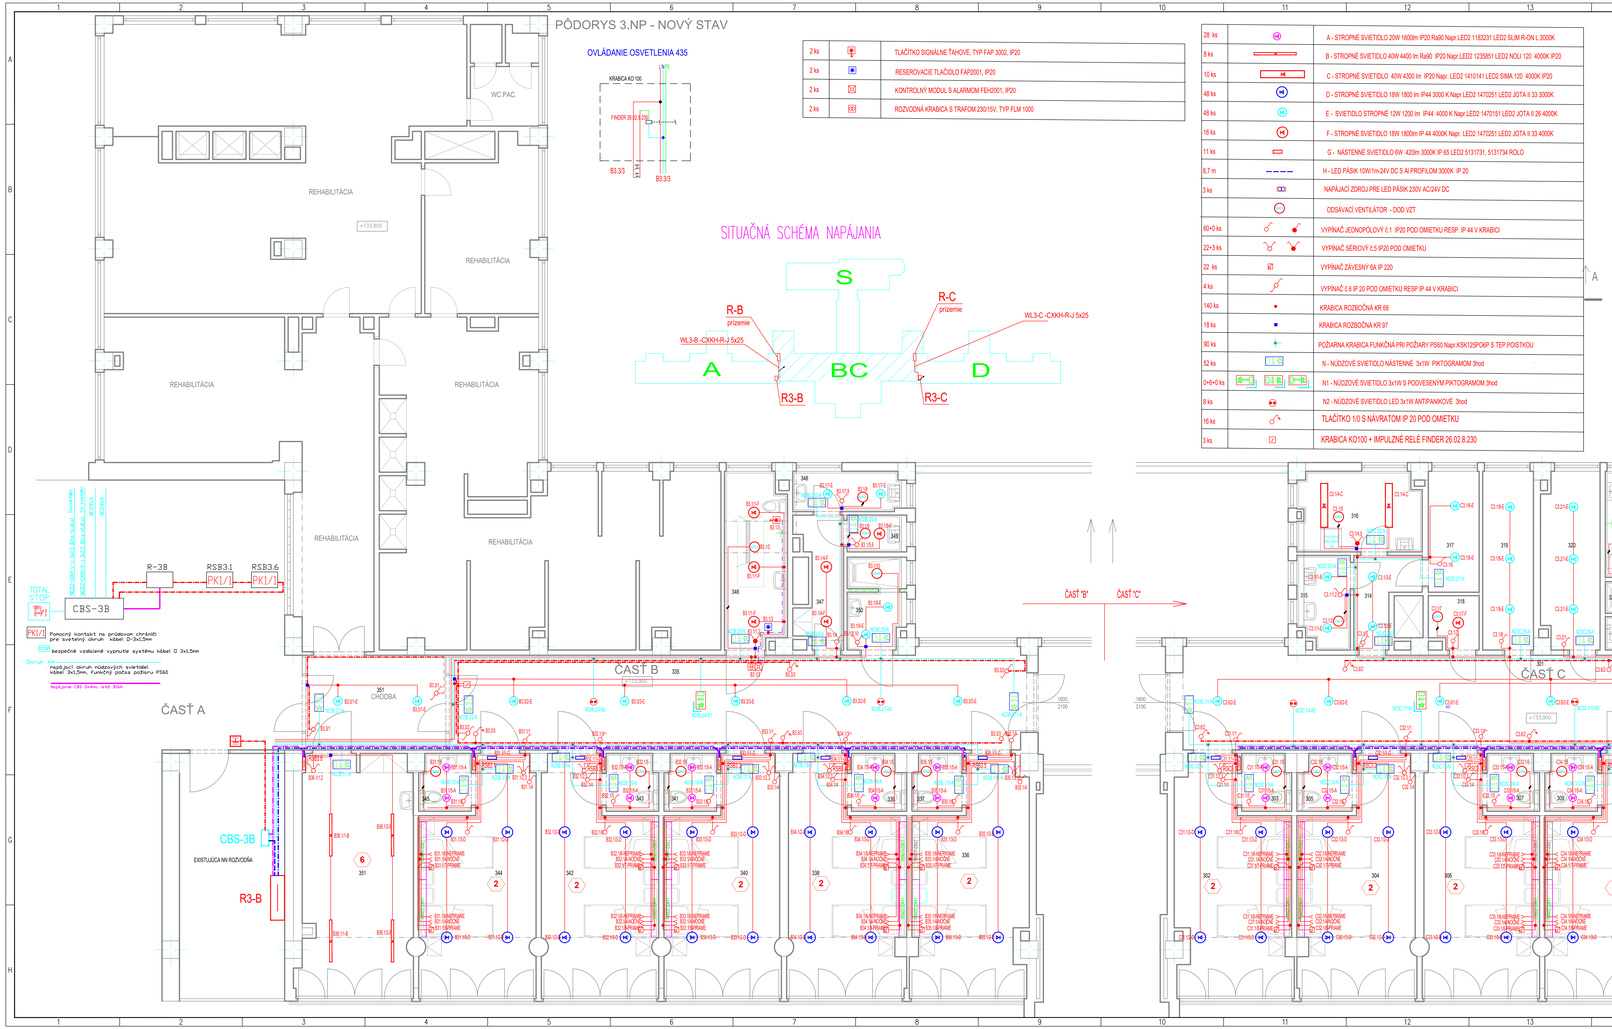
REHABILITÁCIA
WC PAC.
+133,900
REHABILITÁCIA
REHABILITÁCIA
REHABILITÁCIA
REHABILITÁCIA
REHABILITÁCIA
ČASŤ A
ČASŤ B
ČASŤ C
ČASŤ D
ČASŤ "B"
ČASŤ "C"
351
CHODBA
335
CBS-3B
CBS-3C
EXISTUJÚCA NN ROZVODŇA
R3-B
R3-C
R-3B
RSB3.1
RSB3.6
PK1/1
R-3C
RSC3.1
RSC3.8
TOTAL STOP
Pomocný kontakt na prúdovom chrániči pre sveteľný okruh kábel D-3x1,5mm
bezpečné vzdialenie vypnutie systému kábel D 3x1,5mm
napájací okruh núdzových svietidiel kábel 3x1,5mm, funkčný podľa požiaru PS60
Napájanie CBS- Svetlo, tvrdé Biele
KOSVA
KOSVA
KOSVA