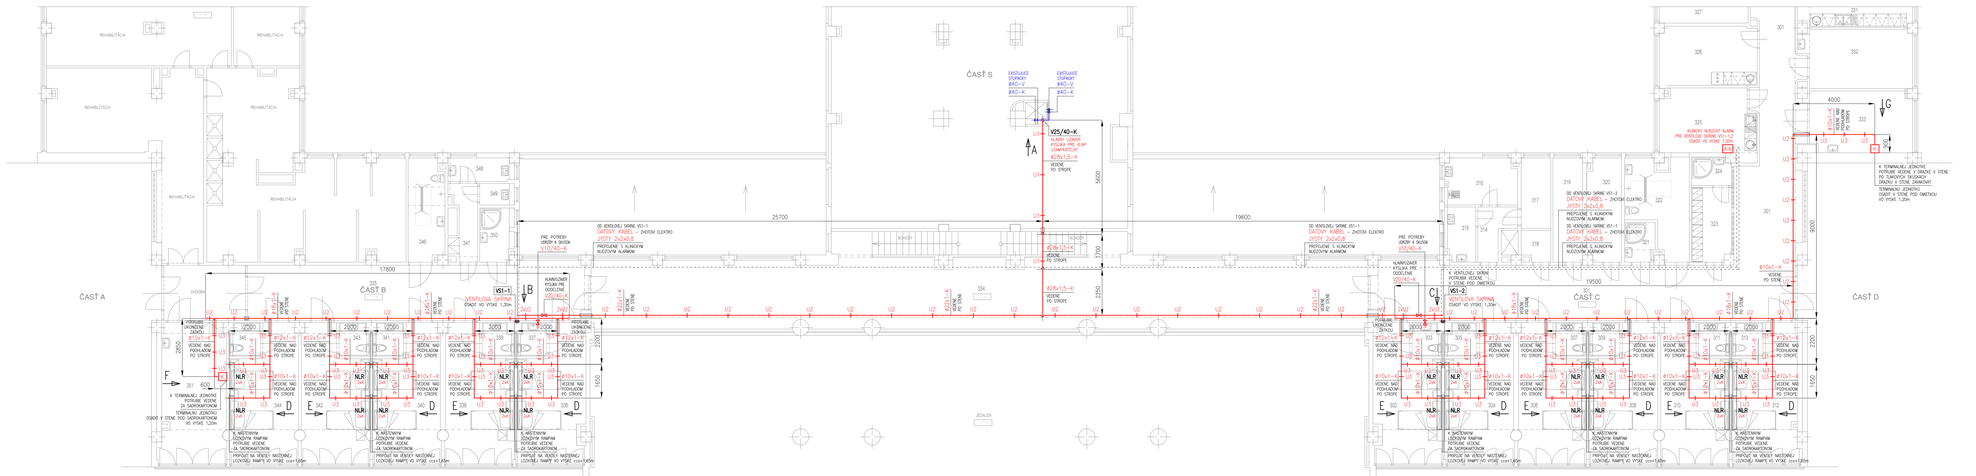

LEGENDA MIESTNOSTI

M.C.	NÁZOV MIESTNOSTI
301	CHODBA
302	2-LÔŽKOVÁ IZBA
303	WC PACIENTI
304	2-LÔŽKOVÁ IZBA
305	WC PACIENTI
306	2-LÔŽKOVÁ IZBA
307	WC PACIENTI
308	2-LÔŽKOVÁ IZBA
309	WC PACIENTI
310	2-LÔŽKOVÁ IZBA
311	WC PACIENTI
312	2-LÔŽKOVÁ IZBA
313	WC PACIENTI
314	CHODBA
315	UPRATOVAČKA
316	ČISTIACI MESTNOST
317	SPRAVNÉ PRÁDLO
318	SKLAD ODPADOV
319	SKLAD
320	ČISTÉ PRÁDLO
321	SPRCHA PACIENTI
322	KÚPEĽŇA MOBILNÍ PAC.
323	ŠATŇA ZAMESTNANCI
324	KÚPEĽŇA ZAMESTNANCI
325	SESTRY
326	DENNÁ MIESTNOST
327	SKLAD
328	WC ZAMESTNANCI
329	WC ZAMESTNANCI
330	JEDÁLEŇ PACIENTI
331	ČAJOVÁ KUCHYŇKA
332	INSPEKČNÁ IZBA LEKÁROV
333	VÝSTUPOVÁ
334	CHODBA
335	CHODBA
336	2-LÔŽKOVÁ IZBA
337	WC PACIENTI
338	2-LÔŽKOVÁ IZBA
339	WC PACIENTI
340	2-LÔŽKOVÁ IZBA
341	WC PACIENTI
342	2-LÔŽKOVÁ IZBA
343	WC PACIENTI
344	2-LÔŽKOVÁ IZBA
345	WC PACIENTI
346	KÚPEĽŇA MOBILNÍ PACIENTI
347	CHODBA
348	ČISTIACA MESTNOST
349	UPRATOVAČKA
350	SPRCHA PACIENTI
351	PRACOVŇA LEKÁROV

CELKOVÁ DISPOZÍCIA

M1:500

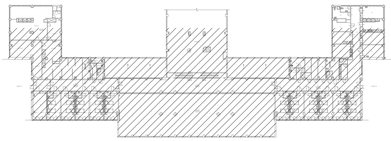

SITUAČNÁ SCHEMA – CHIRURGICKÝ MONOBLOK

LEGENDA

- K – POTRUBIE KYSLÍKA
- K – POTRUBIE KYSLÍKA EXISTUJÚCE
- V – POTRUBIE VAKUA EXISTUJÚCE
- DÁTOVÝ KÁBEL J-YSTY 2x2x0,8
- NLR – NASTENNÁ LOŽKOVÁ RAMPA S KONZOLAMI
- VS – VENTILOVÁ SKRINA
- – TERMINÁLNA JEDNOTKA – KYSLÍK
- – KLINICKÝ NUZOVÝ ALARM KYSLÍKA
- – CHRÁNIČKA POTRUBIA V STENE
- Ux – ULOŽENIE POTRUBIA

POZNÁMKY

OZNAČENIE VENTILOVEJ SKRINE

VS-1-1
- POĎADOVÉ ČÍSLO VENTILOVEJ SKRINE
- POČET MEDICINÁLNYCH PLYNOV

VENTILOVÁ SKRINA OBSAHUJE: – OBKATNÝ UZÁVER
- MANOMETER
- TLAKOVÝ SNÍMAČ
- NUZOVÝ VSTUP

- VÝSKA VEDENIA POTRUBIA JE MERANÁ OD PODLAHY
- TRASY POTRUBIA PRISPOSOBIŤ SITUÁCII NA STAVBE PO KONZULTÁCII S OSTATNÝMI PROFESAMI
- PRESNE UMIESTNENIE OBERAČNÝCH MIEST PRISPOSOBIŤ POZADOVANÝM TECHNOLOGOM
- ZMENU MIESTA OSADENIA KLINICKÉHO NUZOVÉHO ALARMU MZU II PRISPOSOBIŤ POZADOVANÝM UŽIVATEĽA PO KONZULTÁCII S PROJEKTANTOM

Vypracoval	ING.SLUK		Ved. projektu	ING.ŠUTY	
Projektant	ING.SLUK		Kontrolu		
Investor	NÁRODNÝ ÚSTAV ÚSBERKULÓZY, PĽUCNÝCH CHORÔB A HRUDNÍKOVEJ CHIRURGIE VÝŠNE HÁGY, VÝŠNE HÁGY 1, 059 84 VÝŠNE HÁGY				
Miesto stavby	VÝŠNE HÁGY 1, 059 84 VÝŠNE HÁGY				
Stavba	STAVEBNÉ ÚPRAVY PRE REVITALIZÁCIU ODDELENIA PNEUMOLÓGIE A FTIZEOLÓGIE, NOTFPCHOCH – VÝŠNE HÁGY				
Objekt	SO 01 – STAVEBNÉ ÚPRAVY ODDELENIA RJC NA III.NP				
	MEDICINÁLNE PLYNY				
Obsah	DISPOZÍCIA III.NP				

PROENTECH
PROJEKTOVÁ KANCELÁRIA
Kalinčiakova 1, 080 01 Košice
mobil: 0907 808 018
e-mail: proentech@proentech.sk

Stupeň	PROJEKT		
Dátum	04.2024	Kótovanie	mm
Mierka	1:100, 500	Počet A4	6
Zák. č.	0624	Zmena	0
Arch. č.	0624.01.MP	Výk. č.	1