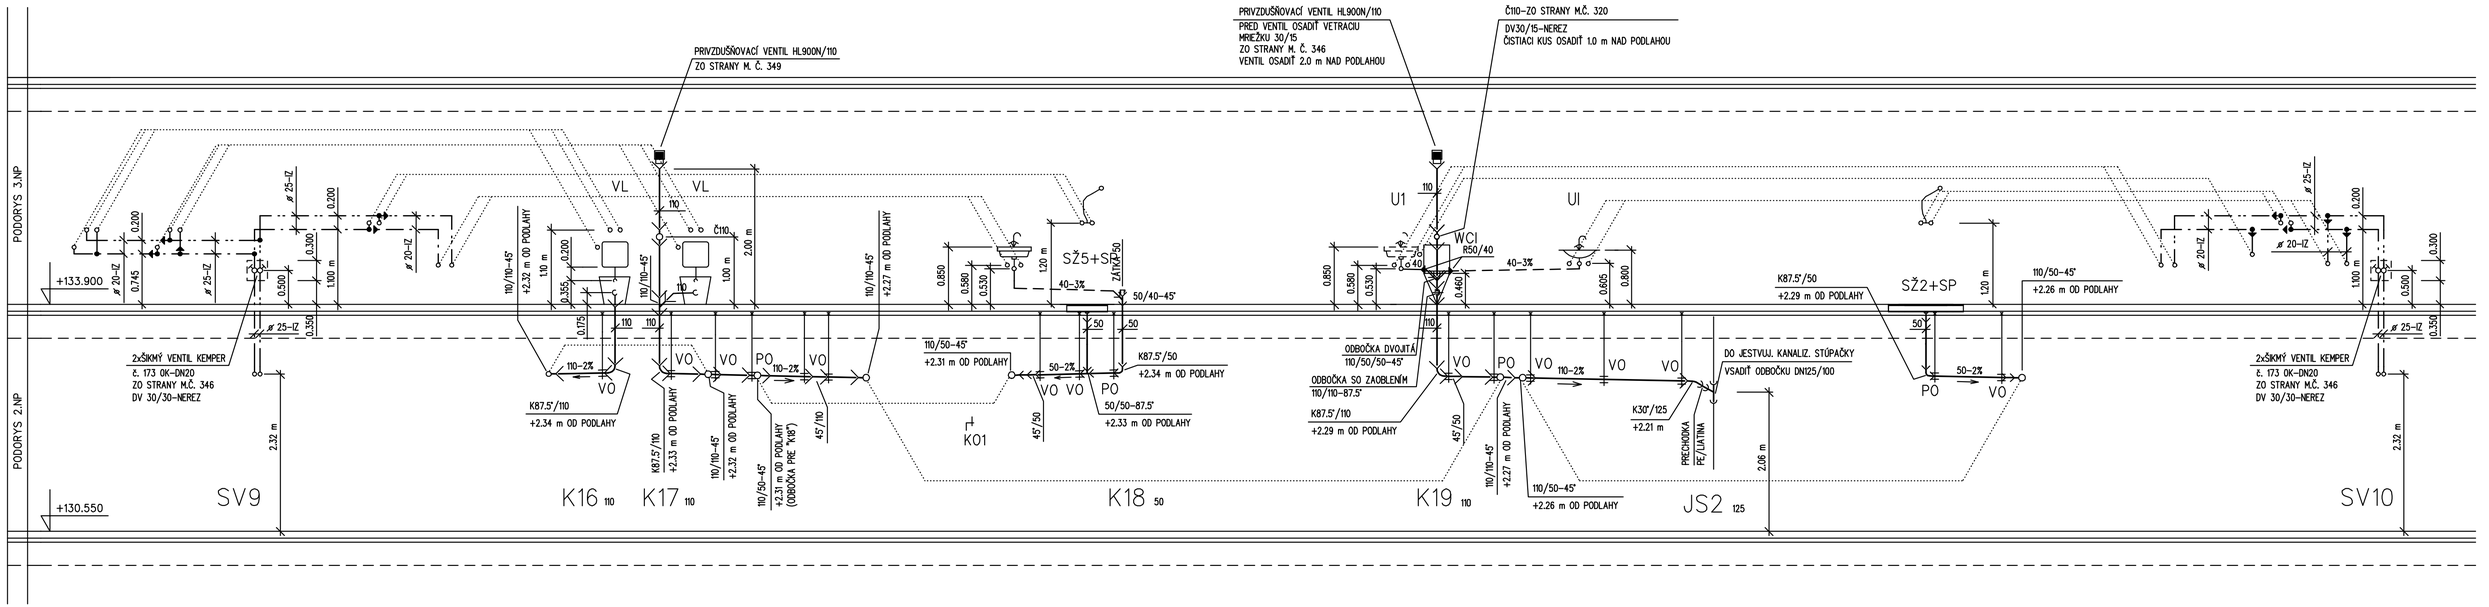

LEGENDA–VIĎ. V.Č. ZTI–8

Autor projektu: Ing. J. ŠUTY	Zodpovedný projektant: E. CSÁKVÁRIOVÁ	Vypracoval: Ing.F.Priščák	
Investor:	NÁRODNÝ ÚSTAV TUBERKULÓZY, PĽÚCNYCH CHOROB A HRUDNÍKOVEJ CHIRURGIE VYŠNÉ HÁGY, VYŠNÉ HÁGY 1, 059 84 VYŠNÉ HÁGY		
Stavba:	STAVEBNÉ ÚPRAVY PRE REVITALIZÁCIU ODDELENIA PNEUMOLÓGIE A FTIZEOLÓGIE, NÚTPCHaHCH – VYŠNÉ HÁGY		
ČÍS.P.S./OBJ. 01	NÁZOV P.S./OBJ. STAVEBNÉ ÚPRAVY ODDELENIA B,C NA III.NP	Stupeň projektu: PROJEKT	Dátum: 03/2024
Profesia: ZTI	Výkres: ZVISLÁ SCHÉMA Č.5	Mierka: 1 : 50	Výkres číslo: ZTI–7