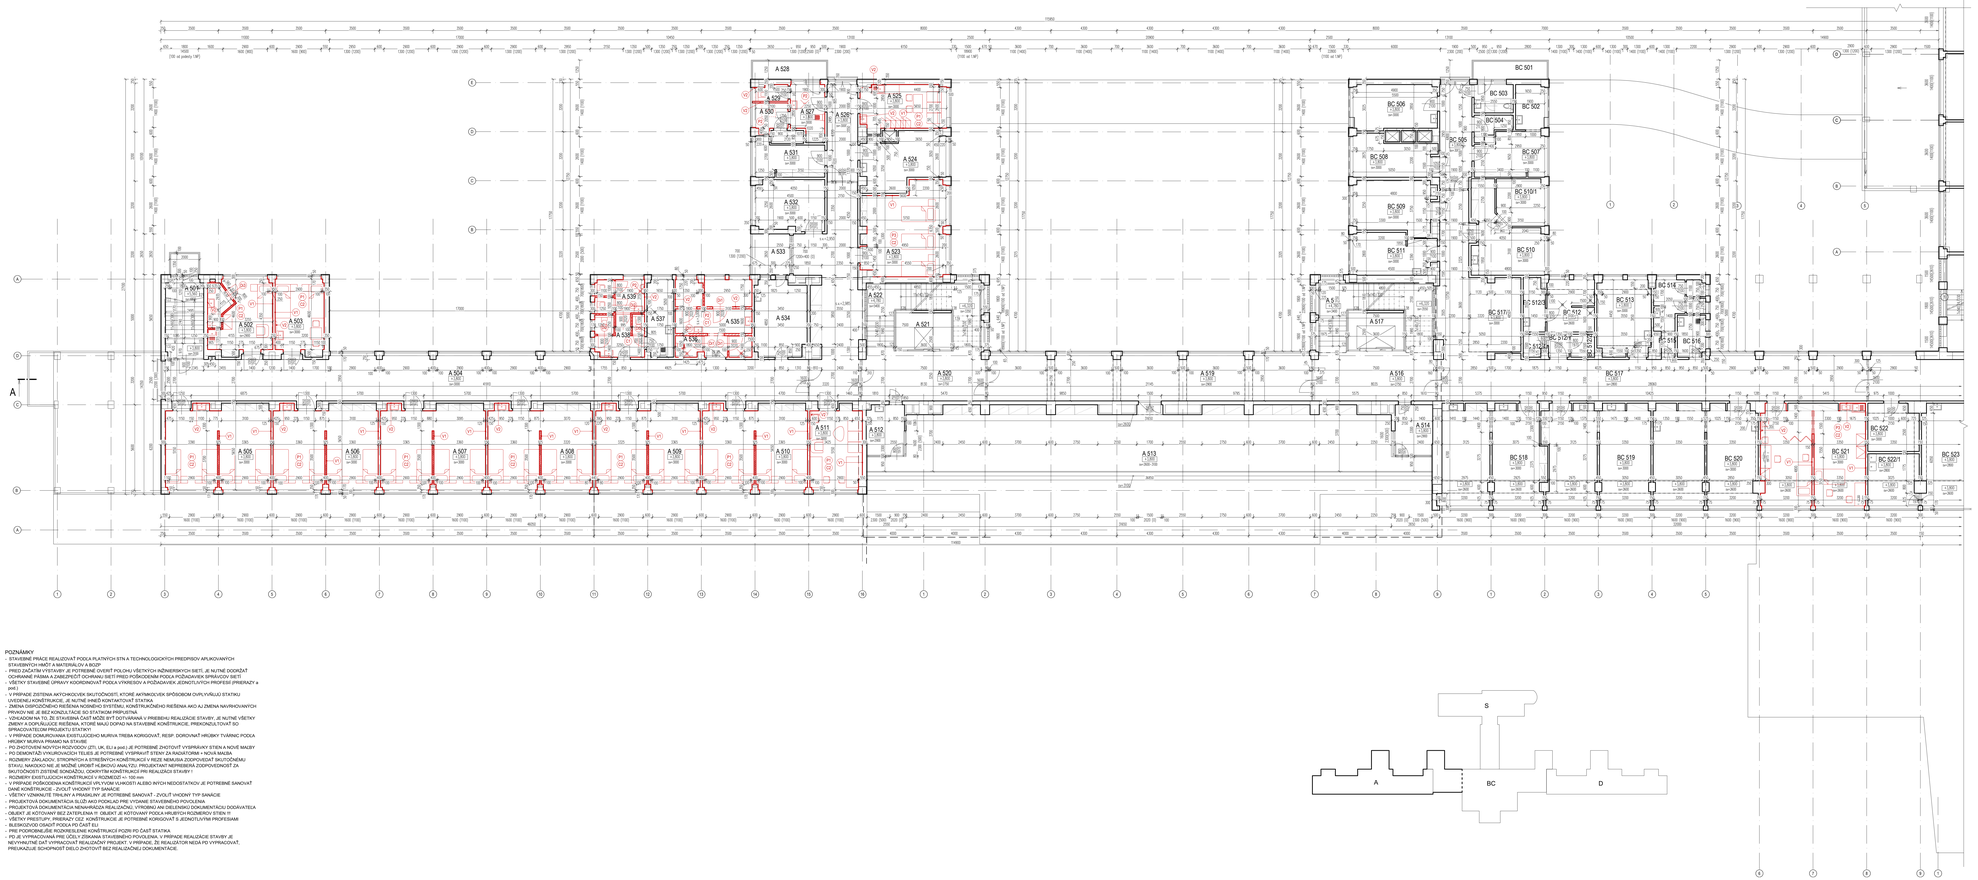

LEGENDA MIESTNOSTÍ 5.NP

OZN.	POPIS MIESTNOSTI	PLOCHA m2	POVRCHY STENY PODLAHY		STENY		STROPY		POZNÁMKY
A501	SCHODISKO	12,02	LINOLEUM		OMIETKA		OMIETKA		-
A502	IZBA PACIENTOV	16,18	VINYLOVÁ	P1	OLEJOMAĽBA + OMIETKA, KERAMIKA	V1 V2	SDK	Q2	-
A503	NADŠ. IZBA PACIENTOV	14,87	VINYLOVÁ	P1	OLEJOMAĽBA + OMIETKA, KERAMIKA	V1 V2	SDK	Q2	-
A504	CHODBA	120,90	LINOLEUM		OMIETKA		OMIETKA		-
A505	IZBA PACIENTOV	35,85	VINYLOVÁ	P1	OLEJOMAĽBA + OMIETKA, KERAMIKA	V1 V2	SDK	Q2	-
A506	IZBA PACIENTOV	35,58	VINYLOVÁ	P1	OLEJOMAĽBA + OMIETKA, KERAMIKA	V1 V2	SDK	Q2	-
A507	IZBA PACIENTOV	35,58	VINYLOVÁ	P1	OLEJOMAĽBA + OMIETKA, KERAMIKA	V1 V2	SDK	Q2	-
A508	IZBA PACIENTOV	35,40	VINYLOVÁ	P1	OLEJOMAĽBA + OMIETKA, KERAMIKA	V1 V2	SDK	Q2	-
A509	IZBA PACIENTOV	35,40	VINYLOVÁ	P1	OLEJOMAĽBA + OMIETKA, KERAMIKA	V1 V2	SDK	Q2	-
A510	IZBA PACIENTOV	35,58	VINYLOVÁ	P1	OLEJOMAĽBA + OMIETKA, KERAMIKA	V1 V2	SDK	Q2	-
A511	PRACOVŇA LÉKAROV	17,45	VINYLOVÁ	P1	OLEJOMAĽBA + OMIETKA, KERAMIKA	V1 V2	SDK	Q2	-
A512	SKLAD	8,02	KERAMICKÁ		OMIETKA		OMIETKA		-
A513	TERASA	134,21	EXT. DLAŽBA		EXT. OMIETKA		EXT. OMIETKA		-
A514	SKLAD	8,05	KERAMICKÁ		OMIETKA		OMIETKA		-
A516	CHODBA	25,82	LINOLEUM		OLEJOMAĽBA + OMIETKA		OMIETKA		-
A517	VÝTAH	9,00			OMIETKA		OMIETKA		-
A518	SCHODISKO	23,05	LINOLEUM		OLEJOMAĽBA + OMIETKA		OMIETKA		-
A519	CHODBA	61,84	LINOLEUM		OMIETKA		OMIETKA		-
A520	CHODBA	26,07	LINOLEUM		OLEJOMAĽBA + OMIETKA		OMIETKA		-
A521	VÝTAH	9,00			OMIETKA		OMIETKA		-
A522	SCHODISKO	23,05	LINOLEUM		OLEJOMAĽBA + OMIETKA		OMIETKA		-
A523	IZBA PACIENTOV	30,13	PVC	P4	OMIETKA	V1	SDK	Q2	-
A524	PRACOVŇA LÉKAROV	17,73	LINOLEUM		OLEJOMAĽBA + OMIETKA		OMIETKA		-
A525	ŠATŇA SESTIER	15,77	VINYLOVÁ	P1	OLEJOMAĽBA + OMIETKA, KERAMIKA	V1 V2	SDK	Q2	-
A526	CHODBA ZAMESTNANCI	12,64	KERAMICKÁ		OMIETKA		OMIETKA		-
A527	PREDSIEŇ WC ZAMESTNANCI	7,58	KERAMICKÁ	P2	OMIETKA + KERAMIKA	V1	OMIETKA	O1	-
A528	BALKÓN	8,25	EXT. DLAŽBA		EXT. OMIETKA		EXT. OMIETKA		-
A529	WC ZAMESTNANCI	2,19	KERAMICKÁ	P2	OMIETKA + KERAMIKA	V1 V2	OMIETKA	O1	-
A530	SPRCHA	5,68	KERAMICKÁ	P2	OMIETKA + KERAMIKA	V1 V2	OMIETKA	O1	-
A531	ŠTANIČNÁ SESTRA	8,37	LINOLEUM		OLEJOMAĽBA + OMIETKA		OMIETKA		-
A532	ORDINÁCIA	14,62	KERAMICKÁ		OMIETKA + KERAMIKA		OMIETKA		-
A533	LOGGIA	6,86	EXT. DLAŽBA		EXT. OMIETKA		EXT. OMIETKA		-
A534	DENNÁ MIESTNOSŤ	16,01	LINOLEUM		OMIETKA		OMIETKA		-
A535	SPRCHY PACIENTOV	16,77	KERAMICKÁ	P2	OMIETKA + KERAMIKA	V1 V2	OMIETKA	O1	-
A536	UPRATOVAČKA	4,72	KERAMICKÁ	P2	OMIETKA + KERAMIKA		OMIETKA	O1	-
A537	DEZINFEKČNÁ MIESTNOSŤ	8,70	KERAMICKÁ		OMIETKA		OMIETKA		-
A538	WC ŽENY	7,64	KERAMICKÁ	P2	OMIETKA + KERAMIKA	V1 V2	OMIETKA	O1	-
A539	WC MUŽI	7,39	KERAMICKÁ	P2	OMIETKA + KERAMIKA	V1 V2	OMIETKA	O1	-
BC501	BALKÓN	6,25	EXT. DLAŽBA		EXT. KERAMIKA		OMIETKA		-
BC502	SKLAD	5,54	LINOLEUM		OLEJOMAĽBA + OMIETKA		OMIETKA		-
BC503	WC ZAMESTNANCI	4,72	KERAMICKÁ		KERAMIKA		OMIETKA		-
BC504	SPRCHA ZAMESTNANCI	2,88	KERAMICKÁ		KERAMIKA		OMIETKA		-
BC505	CHODBA ZAŤAŽENÉ ZAMESTNANCI	14,8	LINOLEUM		OLEJOMAĽBA + OMIETKA		OMIETKA		-
BC506	DENNÁ MIESTNOSŤ SESTIER	15,89	LINOLEUM		OMIETKA		OMIETKA		-
BC507	ŠTANIČNÁ SESTRA	10,78	LINOLEUM		OLEJOMAĽBA + OMIETKA		OMIETKA		-
BC508	PRACOVŇA LÉKÁRA	12,42	LINOLEUM		OMIETKA		OMIETKA		-
BC509	PRACOVŇA PRIMÁRA	16,7	LINOLEUM		OMIETKA		OMIETKA		-
BC510	ORDINÁCIA	16,02	LINOLEUM		OLEJOMAĽBA + OMIETKA		OMIETKA		-
BC511/1	VÝSTERKOVŇA	9,26	LINOLEUM		OLEJOMAĽBA + OMIETKA		OMIETKA		-
BC511	IZBA PACIENTOV	12,98	LINOLEUM		OMIETKA		OMIETKA		-
BC512	SPRCHY PACIENTOV	10,37	KERAMICKÁ		KERAMIKA		OMIETKA		-
BC512/1	PREDSIEŇ SPRCHY PACIENTOV	2,02	KERAMICKÁ		KERAMIKA		OMIETKA		-
BC512/2	SKLAD PRÁDLA	2,32	KERAMICKÁ		KERAMIKA		OMIETKA		-
BC512/3	DEZINFEKČNÁ MIESTNOSŤ	4,92	KERAMICKÁ		KERAMIKA		OMIETKA		-
BC512/4	UPRATOVAČKA	2,09	LINOLEUM		OMIETKA		OMIETKA		-
BC513	IZBA PACIENTOV	16,42	LINOLEUM		OLEJOMAĽBA + OMIETKA		OMIETKA		-
BC514	WC PACIENTI	8,44	KERAMICKÁ		KERAMIKA		OMIETKA		-
BC515	PREDSIEŇ WC PACIENTI	1,53	KERAMICKÁ		OMIETKA + KERAMIKA		OMIETKA		-
BC516	VÝLEVKA	5	KERAMICKÁ		OMIETKA + KERAMIKA		OMIETKA		-
BC517	CHODBA	99,98	LINOLEUM		OLEJOMAĽBA + OMIETKA		OMIETKA		-
BC517/1	SPOLOČENSKÁ MIESTNOSŤ	15,93	LINOLEUM		OLEJOMAĽBA + OMIETKA		OMIETKA		-
BC518	IZBA PACIENTOV	41,11	LINOLEUM		OMIETKA		OMIETKA		-
BC519	IZBA PACIENTOV	42,44	LINOLEUM		OLEJOMAĽBA + OMIETKA		OMIETKA		-
BC520	IZBA PACIENTOV	41,93	LINOLEUM		OLEJOMAĽBA + OMIETKA		OMIETKA		-
BC521	EMPYEMOVÁ AMBULANCIA	40	PVC	P4	OMIETKA + KERAMIKA	V1 V2	SDK	Q2	-
BC522	BRONCHO - SKLAD	10,08	LINOLEUM		OMIETKA		OMIETKA		-
BC522/1	BRONCHO - UMYVÁREŇ	11,13	KERAMICKÁ		KERAMIKA		OMIETKA		-
SPOLU		1406,82							

LEGENDA MATERIÁLOV

- EXISTUJÚCE MÚROVO
- ŽELEZOBETÓN
- OBOVÁ SIEŤ
- OKAPOVÉ OBJEKTU

PREDPÍSY Z TVÁRNIC TYONG tr. 150 mm PD 600 hadicph, na MVC a metly YTONG
PREDPÍSY Z TVÁRNIC TYONG tr. 125 mm PD 600 hadicph, na MVC a metly YTONG
PREDPÍSY Z TVÁRNIC TYONG tr. 100 mm PD 600 hadicph, na MVC a metly YTONG

LEGENDA ÚPRAV - NAVRHOVANÝ STAV

PA – OZNAČENIE NOVÉJ PONÚKOVEJ ÚPRAVY PODLAH
PS – OZNAČENIE NOVÉJ PONÚKOVEJ ÚPRAVY STIEN
SA – OZNAČENIE NOVÉJ PONÚKOVEJ ÚPRAVY STROPU
DA – OZNAČENIE NOVÝCH VÝPLŇOVÝCH KONŠTRUKCIÍ - INTERIÉROVÉ DVERE
– rotačné zvyprava stien, nadsvetlí a parapety
DN – DORAMAT NÁTER NA KOVOVÉ KONŠTRUKCIE

Poznámka E:
1. - nedáva dobiehe demontoval, po zhotovení pže opätovne namontoval

POZNÁMKY

- STAVEBNÉ PRÁCE REALIZOVAŤ PODĽA PLATNÝCH STN A TECHNOLOGICKÝCH PREDPISOV APLIKOVANÝCH
- STAVEBNÝCH HMÔT A MATERIÁLOV A BOZP
- PRED ZAČATÍM VÝSTAVBY JE POTREBNÉ OVERIŤ POLOHU VŠETKÝCH INŽINIERSKYCH SIETÍ, JE NUTNÉ ODDEŇAŤ
- PRÁCE V BLÍZKOSTI ELEKTRICKÝCH ZARIADENÍ MUSIA VYKONÁVAŤ ODBORNÍCI S PLATNÝMI OPRÁVNENIAMI PODĽA PZ
- VŠETKY STAVEBNÉ ÚPRAVY KOORDINOVAŤ PODĽA VYPRACOVANÝCH A RIZIKOVÝCH JEDNOTLIVÝCH PROFESIÍ (PREFABY a pod.)
- V PRÍPADE ZISTENIA AKÝCHKOĽVEK SKUTOČNOSTÍ, KTORÉ AKÝMKOĽVEK SPÔSOBOM OVPLYVŇUJÚ STATIKU, UVEDENEJ KONŠTRUKCIE, JE NUTNÉ IHNEĎ KONTAKTOVAŤ STATIKA.
- ZMENA DISPOZIČNÉHO RIEŠENIA NA OSTATNÝCH ETÁŽACH MUSÍ BYŤ ZNÁMA PROJEKTANTOVI RIEŠENIA AKO AJ ZMENA NAVRHOVANÝCH PRVKOV NIE JE BEZ KONTROLY STATIKA NEPRÍPUSTNÁ.
- PRÍPADNÉ ZMENY OPROTI PROJEKTU SÚ MOŽNÉ BYŤ DOTVÁRANÉ V PRIEBEHU REALIZÁCIE STAVBY, JE NUTNÉ VŠETKY ZMENY A DOPĺŇUJÚCE RIEŠENIA, KTORÉ MAJÚ DOPAD NA STAVEBNÉ KONŠTRUKCIE, PREKONZULTOVAŤ SO SPRACOVATEĽOM PROJEKTU STATIKY!
- V PRÍPADE DOMUROVANIA EXISTUJÚCEHO MURIVA TREBA KORIGOVAŤ, RESP. DOROVNAŤ HRÚBKY TVÁRNIC PODĽA HRÚBKY MURIVA PRÍMARO NA STAVBE
- PRI ZMENÁCH NOSNÝCH KONŠTRUKCIÍ (ZTI, UK, ELI a pod.) JE POTREBNÉ ZHOTOVIŤ VYSPRÁVKY STIEN A NOVÉ MALBY
- PO DEMONTÁŽI VYKURENÝCH TELIES JE POTREBNÉ VYSPRAVIŤ STENY ZA RADIÁTORMI + NOVÁ MALBA
- ROZMERY ZÁKLADOV, STROPNÝCH A STREŠNÝCH KONŠTRUKCIÍ V REZE MIRUSIA ZODPOVEDAJÚ SKUTOČNOSTI STAVU, NAKOĽKO NIE JE MOŽNÉ URČIŤ HĺBKOVÚ ANALÝZU, PROJEKTANT NEPRIEBERÁ ZODPOVEDNOSŤ ZA SKUTOČNOSTI ZISTENÉ SONDÁŽOU, ODKRYTÍM KONŠTRUKCIE PRI REALIZÁCII STAVBY !
- ROZMERY EXISTUJÚCICH KONŠTRUKCIÍ V ROZMEDZÍ +/- 100 mm
- V PRÍPADE POŠKODENIA KONŠTRUKCIE VPLYVOM VLHKOSTI ALEBO INÝCH NEDOSTATKOV JE POTREBNÉ SANOVAŤ PODĽA ZVOLENÉHO TYPU SANÁCIE, NIE JE SÚČASŤOU PROJEKTU
- VŠETKY VÝKAPNÁTE TRHLINY A PRASKLINY JE POTREBNÉ SANOVAŤ - ZVOLIŤ VHODNÝ TYP SANÁCIE.
- PROJEKTOVÁ DOKUMENTÁCIA SLÚŽI AKO PODKLAD PRE VYDANIE STAVEBNÉHO POVOLENIA.
- PROJEKTOVÁ DOKUMENTÁCIA NENAHRÁDZA REALIZAČNÚ, VÝROBNU AN DIELENSKÚ DOKUMENTÁCIU DODÁVATEĽA
- OBJEKT JE KOTVANÝ BEZ ZATEPLENIA !! OBJEKT JE KOTVANÝ PODĽA HRÚBTOV ROZMEROV STIEN !!
- VŠETKY PRESTUPY, PRIERAZY CEZ KONŠTRUKCIE JE POTREBNÉ KORIGOVAŤ S JEDNOTLIVÝMI PROFESIAMI
- BLESKOVOD OSADIŤ PODĽA PD ČASŤ ELI
- PRI ZMENÁCH NOSNÝCH KONŠTRUKCIÍ PODĽA PD ČASŤ STATIKA
- PO JE VYPRACOVANÁ PRE ÚČELY ZÍSKANIA STAVEBNÉHO POVOLENIA. V PRÍPADE REALIZÁCIE STAVBY JE NEVYHNUTNÉ ŤAŤ VYPRACOVAŤ REALIZAČNÝ PROJEKT. V PRÍPADE, ŽE REALIZÁTOR NEDÁ PO VYPRACOVAŤ, PREUKAUJÚC SOHPMOST DIELO ZHOTOVIŤ BEZ REALIZAČNEJ DOKUMENTÁCIE.

UPOZORNENIE:
PRI ZHOTOVENÍ TOHTO DIEŤA SOFTVÉRY PREKRESLENIE A ZÁKONOMRÁDNE TEJTO DOKUMENTÁCIE JE V ZMYSLE AUTORSKÉHO ZÁKONA BEZ SÚHLASU AUTORA NEPRÍPUSTNÉ TÝKTO PROJEKT JE URČENÝ IV STAVEBNÉ POVOLENIE A NEMAHREDEA REALIZÁCIU

PROJEKT /
STAVEBNÉ ÚPRAVY I.ÚŽNOSTNÉ ODDELENIA 5.A, VYŠNÉ HÁGY

INVESTOR /
NÁRODNÝ ÚSTAV TUBERKULÓZY, PĽUCNÝCH CHORÔB A HRUDNÍKOVEJ CHIRURGIE, LIEČEBNÉ ÚSTAVY, VYŠNÉ HÁGY 1000, 059 84 VYSOKÉ TATRY

SO / 01 **STAVEBNÉ ÚPRAVY - I.ÚŽNOST ODDELENE 5.A TRAKT**

OBJAV / PRÍSKLI /
NAVRHOVANÝ STAV - PÔDORYS 5.NP

VYKRESY.C / **02**
MIERKA / **1:100**
FORMÁT / **10 x A4, 5X4 x 1000 mm**

PREPISA / **ASR**
ŠTUPEŇ / **DSP**
DÁTUM / **03/2025**

SKA.ČÍSLO / 1 2 3 4 5 6 7 8

ZODPOVEDNÝ PROJEKTANT /
Ing. arch. IGOR HRADSKÝ

HLAVNÝ PROJEKTANT /
Ing. arch. IGOR HRADSKÝ

AUTOR MURIVU /
Ing. arch. IGOR HRADSKÝ

VYPRACOVAL /
Ing. arch. TOMÁŠ POPOVIČ

PEČIATKA: 00

OON Design s.r.o., Slovenskej jednoty 45, 040 01 Košice +421 911 080 511 oon@oondesign.sk www.oondesign.sk

TÝKTO VYKRES JE ORIGINÁL HRDICKO OON ZMIEŇ PREKRESLENIE ALEBO ROZMEDZIANIE TEJTO DOKUMENTÁCIE JE BEZ SÚHLASU AUTORA NEPRÍPUSTNÉ. STR. 44x LZ (Jelenec) 1800/915 CZ