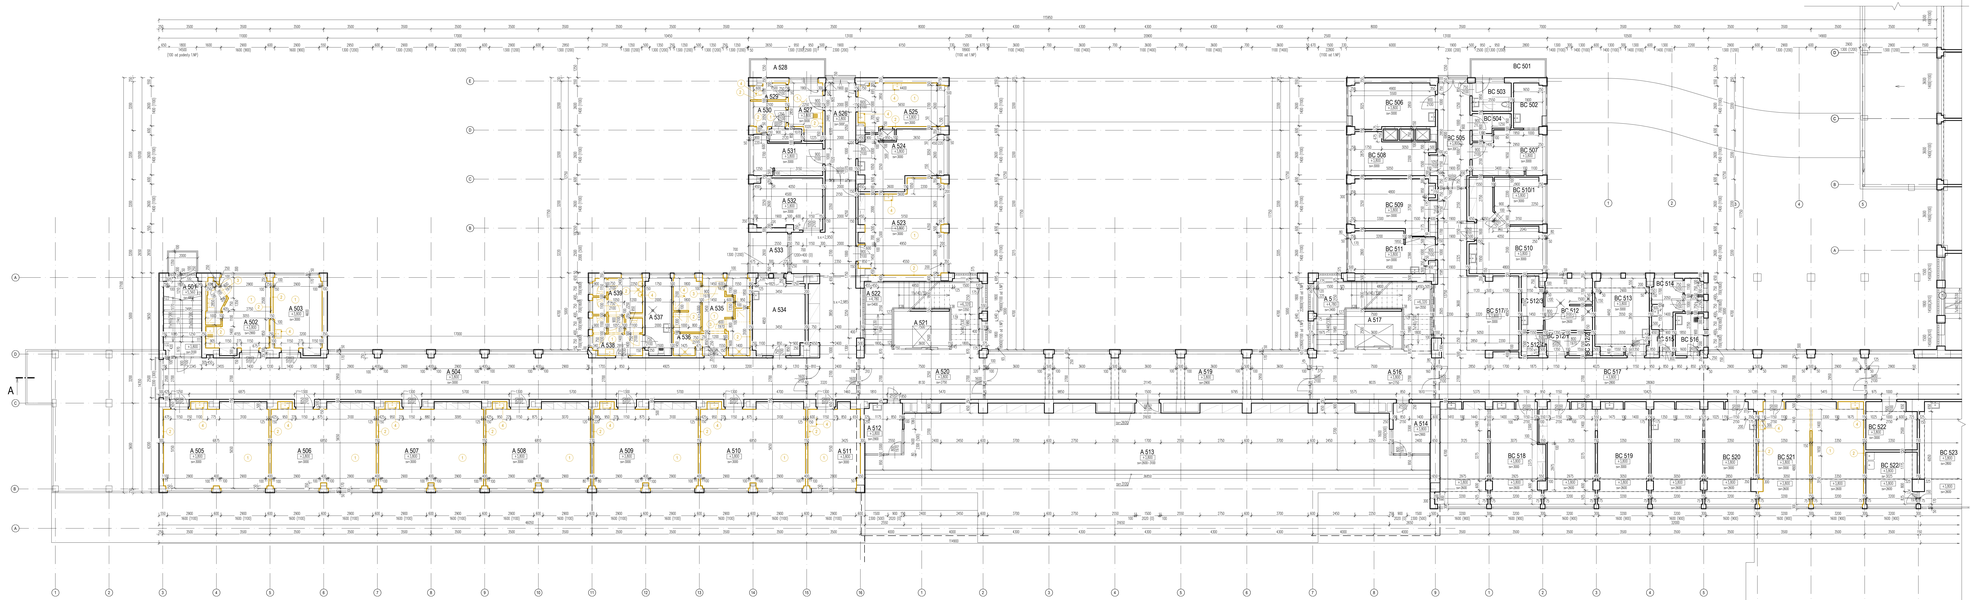

LEGENDA MIESTNOSTÍ 5.NP

OZN.	POPIS MIESTNOSTI	PLOCHA m2	PODLAHY	POVRCHY STENY		STROPY		POZNÁMKY
A501	SCHODISKO	12,22	LINOLEUM	OLEJOMAĽBA V OMIETKA		OMIETKA		-
A502	IZBA PACIENTOV	19,18	LINOLEUM + KERAMICKÁ	OLEJOMAĽBA V OMIETKA + KERAMIKA	?	OMIETKA	?	-
A503	IZBA PACIENTOV	14,87	LINOLEUM	OLEJOMAĽBA V OMIETKA	?	OMIETKA	?	-
A504	CHODBA	120,90	LINOLEUM	OLEJOMAĽBA V OMIETKA	?	OMIETKA	?	-
A505	IZBA PACIENTOV	35,85	LINOLEUM	OLEJOMAĽBA V OMIETKA	?	OMIETKA	?	-
A506	IZBA PACIENTOV	35,58	LINOLEUM	OLEJOMAĽBA V OMIETKA	?	OMIETKA	?	-
A507	IZBA PACIENTOV	35,58	LINOLEUM	OLEJOMAĽBA V OMIETKA	?	OMIETKA	?	-
A508	IZBA PACIENTOV	35,40	LINOLEUM	OLEJOMAĽBA V OMIETKA	?	OMIETKA	?	-
A509	IZBA PACIENTOV	35,40	LINOLEUM	OLEJOMAĽBA V OMIETKA	?	OMIETKA	?	-
A510	IZBA PACIENTOV	35,58	LINOLEUM	OLEJOMAĽBA V OMIETKA	?	OMIETKA	?	-
A511	PRACOVŇA PRIMÁRA	17,45	KOBEREC	OMIETKA		OMIETKA		-
A512	SKLAD	8,02	KERAMICKÁ	OMIETKA		OMIETKA		-
A513	TERASA	134,21	EXT. DLAŽBA	EXT. OMIETKA		EXT. OMIETKA		-
A514	SKLAD	8,05	KERAMICKÁ	OMIETKA		OMIETKA		-
A516	CHODBA	25,82	LINOLEUM	OLEJOMAĽBA V OMIETKA		OMIETKA		-
A517	VÝTAH	9,00				OMIETKA		-
A518	SCHODISKO	23,05	LINOLEUM	OLEJOMAĽBA V OMIETKA		OMIETKA		-
A519	CHODBA	61,84	LINOLEUM	OLEJOMAĽBA V OMIETKA		OMIETKA		-
A520	CHODBA	26,07	LINOLEUM	OLEJOMAĽBA V OMIETKA		OMIETKA		-
A521	VÝTAH	9,00				OMIETKA		-
A522	SCHODISKO	23,05	LINOLEUM	OLEJOMAĽBA V OMIETKA		OMIETKA		-
A523	VYŠETROVŇA	30,13	LINOLEUM	OLEJOMAĽBA V OMIETKA + KERAMIKA	?	OMIETKA	?	-
A524	PRACOVŇA LEKÁROV	17,73	LINOLEUM	OLEJOMAĽBA V OMIETKA + KERAMIKA	?	OMIETKA	?	-
A525	KUCHYNKA	15,77	KERAMICKÁ	OLEJOMAĽBA V OMIETKA + KERAMIKA	?	OMIETKA	?	-
A526	CHODBA ZAMESTNANCI	12,64	KERAMICKÁ	OLEJOMAĽBA V OMIETKA		OMIETKA		-
A527	PREDSIEŇ, WC ZAMESTNANCI	7,58	KERAMICKÁ	OLEJOMAĽBA V OMIETKA + KERAMIKA	?	OMIETKA	?	-
A528	BALKÓN	6,25	EXT. DLAŽBA	EXT. OMIETKA		OMIETKA		-
A529	WC ZAMESTNANCI	2,19	KERAMICKÁ	OMIETKA + KERAMIKA	?	OMIETKA	?	-
A530	SKLAD ŠPINAVÝCH PRÁDLA	5,68	KERAMICKÁ	OMIETKA	?	OMIETKA	?	-
A531	STANIČNÁ SESTRA	8,37	LINOLEUM	OLEJOMAĽBA V OMIETKA		OMIETKA		-
A532	ORDINÁCIA	14,62	KERAMICKÁ	OMIETKA + KERAMIKA	?	OMIETKA	?	-
A533	LOGGIA	6,86	EXT. DLAŽBA	EXT. OMIETKA		EXT. OMIETKA		-
A534	DENNÁ MIESTNOSŤ	16,51	LINOLEUM	OMIETKA		OMIETKA		-
A535	SPRCHY PACIENTOV	18,77	KERAMICKÁ	OMIETKA + KERAMIKA	?	OMIETKA	?	-
A536	SPRCHA, PREDSIEŇ	4,72	KERAMICKÁ	OMIETKA + KERAMIKA	?	OMIETKA	?	-
A537	DEZINFEKČNÁ MIESTNOSŤ	8,70	KERAMICKÁ	OMIETKA + KERAMIKA	?	OMIETKA	?	-
A538	PREDSIEŇ WC PACIENTI	7,84	KERAMICKÁ	OMIETKA + KERAMIKA	?	OMIETKA	?	-
A539	WC PACIENTI	7,39	KERAMICKÁ	OMIETKA + KERAMIKA	?	OMIETKA	?	-
BC501	BALKÓN	6,25	EXT. DLAŽBA	EXT. KERAMIKA		OMIETKA		-
BC502	SKLAD	5,84	LINOLEUM	OLEJOMAĽBA V OMIETKA		OMIETKA		-
BC503	WC ZAMESTNANCI	4,72	KERAMICKÁ	OMIETKA + KERAMIKA		OMIETKA		-
BC504	SPRCHA ZAMESTNANCI	2,88	KERAMICKÁ	KERAMIKA		OMIETKA		-
BC505	CHODBA ZÁZEMIE ZAMESTNANCI	14,8	LINOLEUM	OLEJOMAĽBA V OMIETKA		OMIETKA		-
BC506	DENNÁ MIESTNOSŤ SESTIER	15,89	LINOLEUM	OMIETKA		OMIETKA		-
BC507	STANIČNÁ SESTRA	10,78	LINOLEUM	OLEJOMAĽBA V OMIETKA		OMIETKA		-
BC508	PRACOVŇA LEKÁRA	12,42	LINOLEUM	OLEJOMAĽBA V OMIETKA		OMIETKA		-
BC509	PRACOVŇA PRIMÁRA	16,7	LINOLEUM	OMIETKA		OMIETKA		-
BC510	ORDINÁCIA	18,02	LINOLEUM	OLEJOMAĽBA V OMIETKA		OMIETKA		-
BC511	VYŠETROVŇA	8,26	LINOLEUM	OLEJOMAĽBA V OMIETKA		OMIETKA		-
BC511	IZBA PACIENTOV	12,98	LINOLEUM	OLEJOMAĽBA V OMIETKA		OMIETKA		-
BC512	SPRCHY PACIENTOV	10,37	KERAMIKA	KERAMIKA		OMIETKA		-
BC512	PREDSIEŇ SPRCHY PACIENTOV	2,02	KERAMICKÁ	KERAMIKA		OMIETKA		-
BC512	SKLAD PRÁDLA	2,32	KERAMICKÁ	OMIETKA + KERAMIKA		OMIETKA		-
BC513	DEZINFEKČNÁ MIESTNOSŤ	4,92	KERAMICKÁ	OMIETKA + KERAMIKA		OMIETKA		-
BC513	UPRATOVAČKA	2,09	LINOLEUM	OMIETKA		OMIETKA		-
BC513	IZBA PACIENTOV	16,42	LINOLEUM	OLEJOMAĽBA V OMIETKA		OMIETKA		-
BC514	WC PACIENTI	6,44	KERAMICKÁ	OMIETKA + KERAMIKA		OMIETKA		-
BC515	PREDSIEŇ WC PACIENTI	1,53	KERAMICKÁ	OMIETKA + KERAMIKA		OMIETKA		-
BC516	VÝLEVKA	5	KERAMICKÁ	OMIETKA + KERAMIKA		OMIETKA		-
BC517	CHODBA	99,98	LINOLEUM	OLEJOMAĽBA V OMIETKA		OMIETKA		-
BC517?	SPOLOČENSKÁ MIESTNOSŤ	15,93	LINOLEUM	OLEJOMAĽBA V OMIETKA		OMIETKA		-
BC518	IZBA PACIENTOV	41,11	LINOLEUM	OLEJOMAĽBA V OMIETKA		OMIETKA		-
BC519	IZBA PACIENTOV	42,44	LINOLEUM	OLEJOMAĽBA V OMIETKA		OMIETKA		-
BC520	IZBA PACIENTOV	41,93	LINOLEUM	OLEJOMAĽBA V OMIETKA		OMIETKA		-
BC521	IZBA PACIENTOV	43	LINOLEUM	OLEJOMAĽBA V OMIETKA	?	OMIETKA	?	-
BC522	BRONCHO - SKLAD	10,08	LINOLEUM	OMIETKA		OMIETKA		-
BC522?	BRONCHO - UKLYVÁREŇ	11,13	KERAMICKÁ	KERAMIKA		OMIETKA		-
SPOLU		1406,82						

LEGENDA MATERIÁLOV
- EXISTUJÚCE MUROVÉ
- ŽELEZOBETÓN
- OSOVÁ SIEŤ
- OLATOVÉ OBLOŽKY
- EXISTUJÚCE MUROVÉ NA VYBÚRANIE
- EXISTUJÚCE MUROVÉ NA POVRCHOVÉ ÚPRAVY
- EXISTUJÚCE KONŠTRUKCIE NA VYBÚRANIE

LEGENDA ÚPRAVY - BORACIE PRÁCE:
1 - ODSTRÁNENIE NEŠPANIVÝCH VRSTIEV PODĽA 4 SONDOVÝCH LÍŠT
- mäkne-stolenia podlahy
2 - ODSTRÁNENIE POVRCHOVÝCH ÚPRAV INTERIÉRU (OMIETKY, OBKLADY a pod.)
3 - DEMONTÁŽ EXISTUJÚCICH VYSOKÝCH KONŠTRUKCIÍ (DVERE)
- DEMONTÁŽ OKIEN
- mäkne zapracovania sklen a následné sklonm osadenia novýchi vyplňových konštrukcií
4 - DEMONTÁŽ HYGIENICKÝCH ZARIADENÍ (SPRCHY, UMYVÁDLA, WC a pod.)
5 - DEMONTÁŽ RADIÁTOROV, PO UKONČENÍ PRÁC OPÄTOVNÉ NAMONTOVAŤ

POZNÁMKY
- STAVEBNÉ PRÁCE REALIZOVAŤ PODĽA PLATNÝCH STN A TECHNOLOGICKÝCH PREDPISOV APLIKOVANÝCH STAVEBNÝCH
- HMOTY A MATERIÁLOV A BOZP
- PRED ZAČATÍM VÝSTAVBY JE POTREBNÉ OVERIŤ POLOHU VŠETKÝCH INŽINIERSKYCH SIETÍ, JE NUTNÉ DOHĽADNÉ
- VŠETKY ROZMERY V PROJEKTOVEJ DOKUMENTÁCII SA MUSIA PRED REALIZÁCIOU OVERIŤ NA MIESTE
- VŠETKY STAVEBNÉ ÚPRAVY KOORDINOVAŤ PODĽA VYHRADENÍ A POŽIADAVIEK JEDNOTLIVÝCH PROFESIÍ (PREBERACÍ a pod.)
- V PRÍPADE ZISTENIA AKTOKOLVEK SKUTOČNOSTÍ, KTORÉ AKTMOCVEK SPÔSOBIOM OVPLYVŇUJÚ STAVBU
- LIVEDENIE KONŠTRUKCIE, JE NUTNÉ IHNEĎ KONTAKTOVAŤ STAVBU
- ZMENA DISPOZÍCNEHO RIEŠENIA NOSNÉHO SYSTÉMU, KONŠTRUKČNÉHO RIEŠENIA AKO AJ ZMENA NAVRHOVANÝCH
- PRVKOV MUSÍ BYŤ VYKONANÁ LEN PO SÚHLASE STATIKA PRÍPUSTNÁ
- VENKAJŠIE MÚR TVORENÝ ZATEPLENÝM ETICS MÔŽE BYŤ DOTVÁRANÁ V PRIEBEHU REALIZÁCIE STAVBY , JE NUTNÉ VŠETKY
- ZMENY A DOPLŇUJÚCE RIEŠENIA, KTORÉ BUDÚ NÁSLEDNE DOPAD NA STAVEBNÉ KONŠTRUKCIE, PREKONZULTOVAŤ SO
- SPRACOVATEĽOM PROJEKTU STATIKY
- ROZMERY EXISTUJÚCICH KONŠTRUKCIÍ V ROZMEDZÍ +/- 100 mm
- EXISTUJÚCE KONŠTRUKCIE SÚ VYHOVUJÚCE ALE S POVRCHOVOTNÝM ÚPRAVAMI (OMIETKA, OBKLADY A POD.)
- PRI DEMONTÁŽI, VYBÚRANÍ EXISTUJÚCICH KONŠTRUKCIÍ POSTUPOVAŤ TAK, ABY SA ČO NAJVIAC ZAMEDZILO
- PRAŠNOSTI A HLUČNOSTI V OKOLÍ STAVBY
- V PRÍPADE POŠKODENIA KONŠTRUKCIE VPLYVOM VLHKOSTI ALEBO INÝCH NEDOSTATKOV, JE POTREBNÉ SANOVAŤ
- DANÉ KONŠTRUKCIE - ZVOLIŤ VHODNÝ TYP SANÁCIE
- VŠETKY VZNIKAJÚCE TRHLINY A PRASKLINY JE POTREBNÉ SANOVAŤ - ZVOLIŤ VHODNÝ TYP SANÁCIE
- PROJEKTOVÁ DOKUMENTÁCIA SLÚŽI AKO PODKLAD PRE VYDANIE STAVEBNÉHO POVOLENIA
- PROJEKTOVÁ DOKUMENTÁCIA NEOHRÁDZA REALIZAČNÚ DOKUMENTÁCIU, VYPRACUJE SA DRUHÁ
- DOKUMENTÁCIA DODÁVATEĽOM
- PRI REALIZÁCII ZATEPLENIA ZATEPLENIA TI OBJEKT JE KOTVAVNÝ PODĽA HRUBÝCH ROZMEROV STIEN !!!
- SKUTOČNÝ STAV OBJEKTU BOL SKRESLENÝ NA ZÁKLADE VIZUÁLNEJ OBHLIADKY OBJEKTU A NA ZÁKLADE STAVEBNEJ PD
- PO JE VYPRACOVANÁ PRE ÚČELY ZÍSKANIA STAVEBNÉHO POVOLENIA. V PRÍPADE REALIZÁCIE STAVBY JE NEVYHNUTNÉ DAŤ VYPRACOVAŤ REALIZAČNÝ PROJEKT. V PRÍPADE, ŽE REALIZÁTOR NEDÁ PO VYPRACOVAŤ, PRÍSLUŠNÁ SPOLOČNOSŤ SI BUDE ZHOTOVIŤ BEZ REALIZAČNEJ DOKUMENTÁCIE.

UPOZORNENIE
AUTORSKÉ PRÁVA: ZÁPISKY, PREDRESCOVANÉ ALEBO ROZMEDZOVANÉ TEJTO DOKUMENTÁCIE JE V ZMYSLE AUTORSKÉHO ZÁKONA BEZ SÚHLASU AUTORA NEPRIPUSTNÉ TIETO PROJEKT JE UŽÍVAN IVA STAVEBNÉ POVOLENIE A KOLAUDÁCIA REALIZÁCIU DOKUMENTÁCIU

PROJEKT / **STAVEBNÉ ÚPRAVY LŮŽKOVÉ ODDELENIA 5.A, VYŠNÉ HÁGY**

INVESTOR / NÁRODNÝ ÚSTAV TUBERKULÓZY, PĽUCNÝCH CHORÔB A HRUDNÍKOVEJ CHIRURGIE VYŠNÉ HÁGY, VYŠNÉ HÁGY 16, 064 01 Kolica

SO - 01 **STAVEBNÉ ÚPRAVY - LŮŽKOVÉ ODDELENIE 5.A TRAKT**

OBSAH VÝKRESU / **BÚRACIE PRÁCE - PÔDORYS 5.NP**

VÝKRES Č. / **01**
MIERKA / **1:100**
FORMÁT / **10 x A4, 5Ks x 1682 mm**

PROFESIA / **ASR**
STUPEŇ / **DSP**
DÁTUM / **03/2025**

SADA ZÁBLOH / 1 2 3 4 5 6 7 8

ZODPOVEDNÝ PROJEKTANT / Ing. arch. IGOR HRADSKÝ

KLAVNÝ PROJEKTANT / Ing. arch. IGOR HRADSKÝ

AUTOR MUREN / Ing. arch. IGOR HRADSKÝ

VYPRACOVAL / Ing. arch. TOMÁŠ POPOVIČ

PEČIATKA / PEČIATKA

OON Design s.r.o., Slovenská asnica 49, 040 01 Košice +421 911 080 811 oon@oondesign.sk www.oondesign.sk

TENTO VÝKRES JE ORIGINÁL AKÉKOĽVEK ĎALŠIE REPRODUKOVANIE TEJTO DOKUMENTÁCIE JE BEZ SÚHLASU AUTORA NEPRIPUSTNÉ. (§ 35 ods.2) zákona č. 185/2015 Z.z.