


LEGENDA:
1) 8.20 - 24.40
2) 119.90 - 1.70

POZDĽŽNY PROFIL STOKY "A/a"

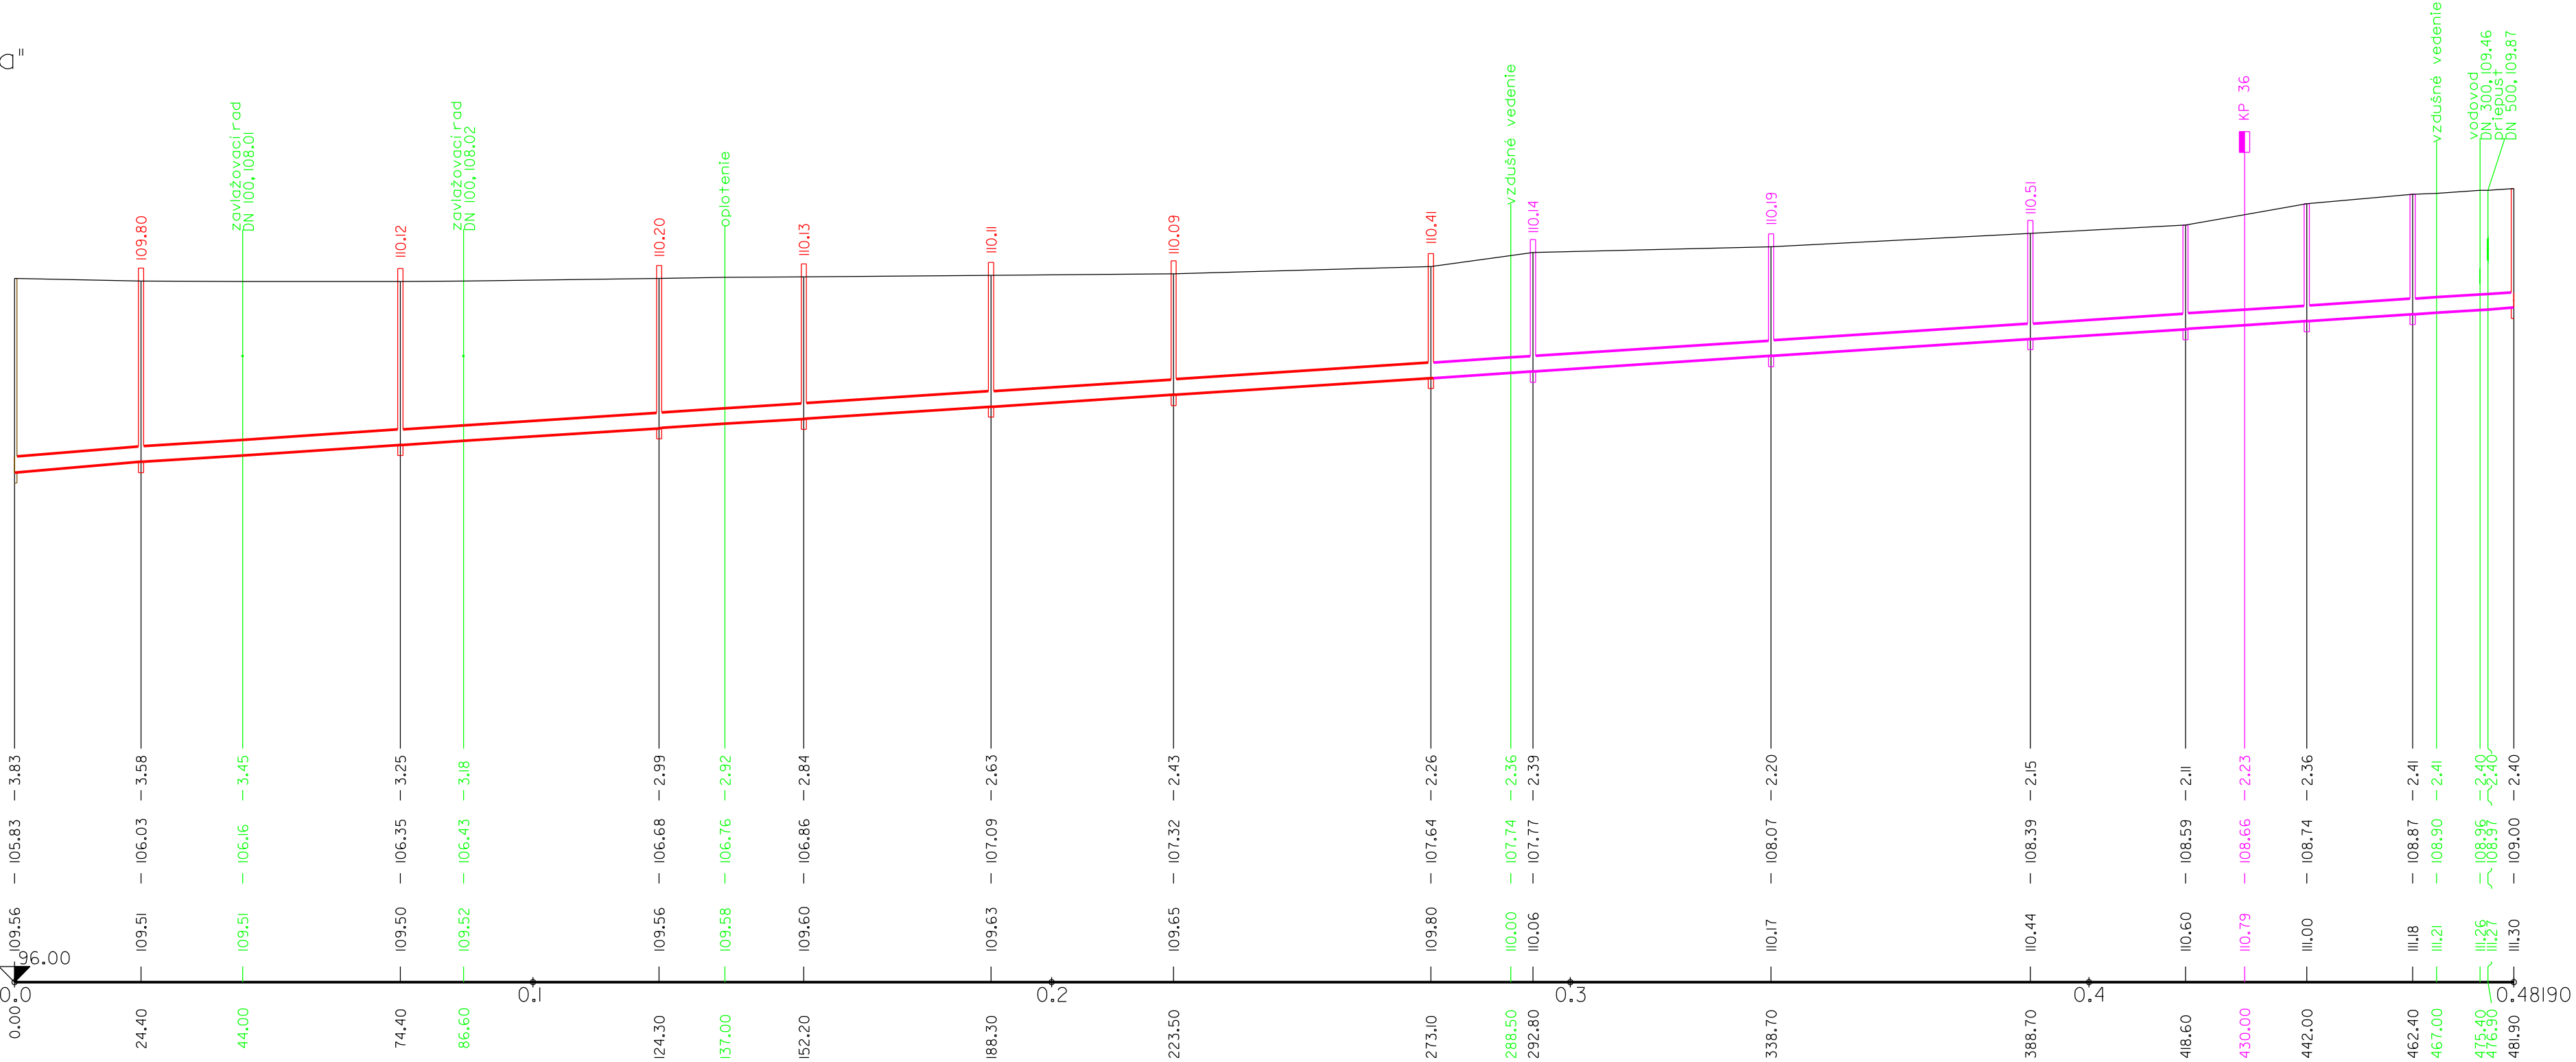

HĽBKA VÝKOPU

KÓTA DNA POTRUBIA

KÓTA TERÉNU

ZROVNÁVACIA ROVINA

STANIČENIE [km],[m]

SKLON [promile] - DĹŽKA [m]	6.49 - 457.50
DN [mm] - MATERIÁL - DĹŽKA [m]	300 - PVC - 481.90
KAPACITA [l/s] - RÝCHLOSŤ [m/s]	106.20 - 1.50
NAVRH.PRIETOK [l/s] - RÝCHLOSŤ [m/s]	6.18 - 0.79

PROJEKT STAVBY (aktualizácia)

SADA č.

1

Vypracoval: ING.ZEMBIAK 	Zodp.proj.: ING.ZEMBIAK 	VODOHOSPODÁRSKY PROJEKT S. R. O. Kavečianská 41, KOŠICE č.1:0905 323 488	
Kreslil: VHP	HIP: ING.ZEMBIAK 	Formát:	4A4
Okres: MICHALOVCE	Investor: OBEC ZALUŽICE	Dátum:	08 2019
Akcia:		Pr.stupeň:	PROJEKT(RP)
		Č.zákazky:	V-442
		Arch.číslo:	442
Príloha: POZDĽŽNY PROFIL ZBERAČA "A/a"		Meritko: 1:1000/100	Č.prílohy: D-13