



ÚZEMIE
POVRCH ÚZEMIA
DRUH KANALIZÁCIE
VZDIALENOSŤ ŠACHIET
NÁZVY ŠACHIET

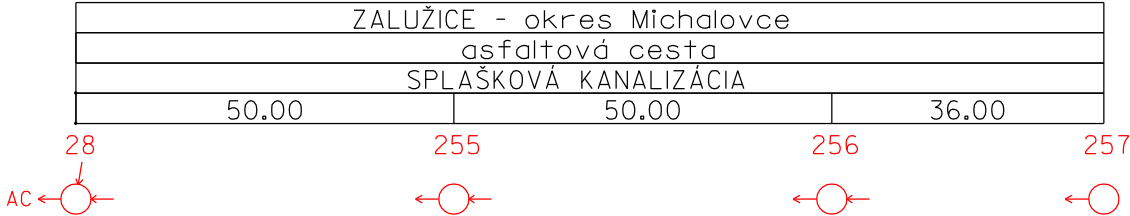

POZDĹŽNY PROFIL STOKY "AC-I"

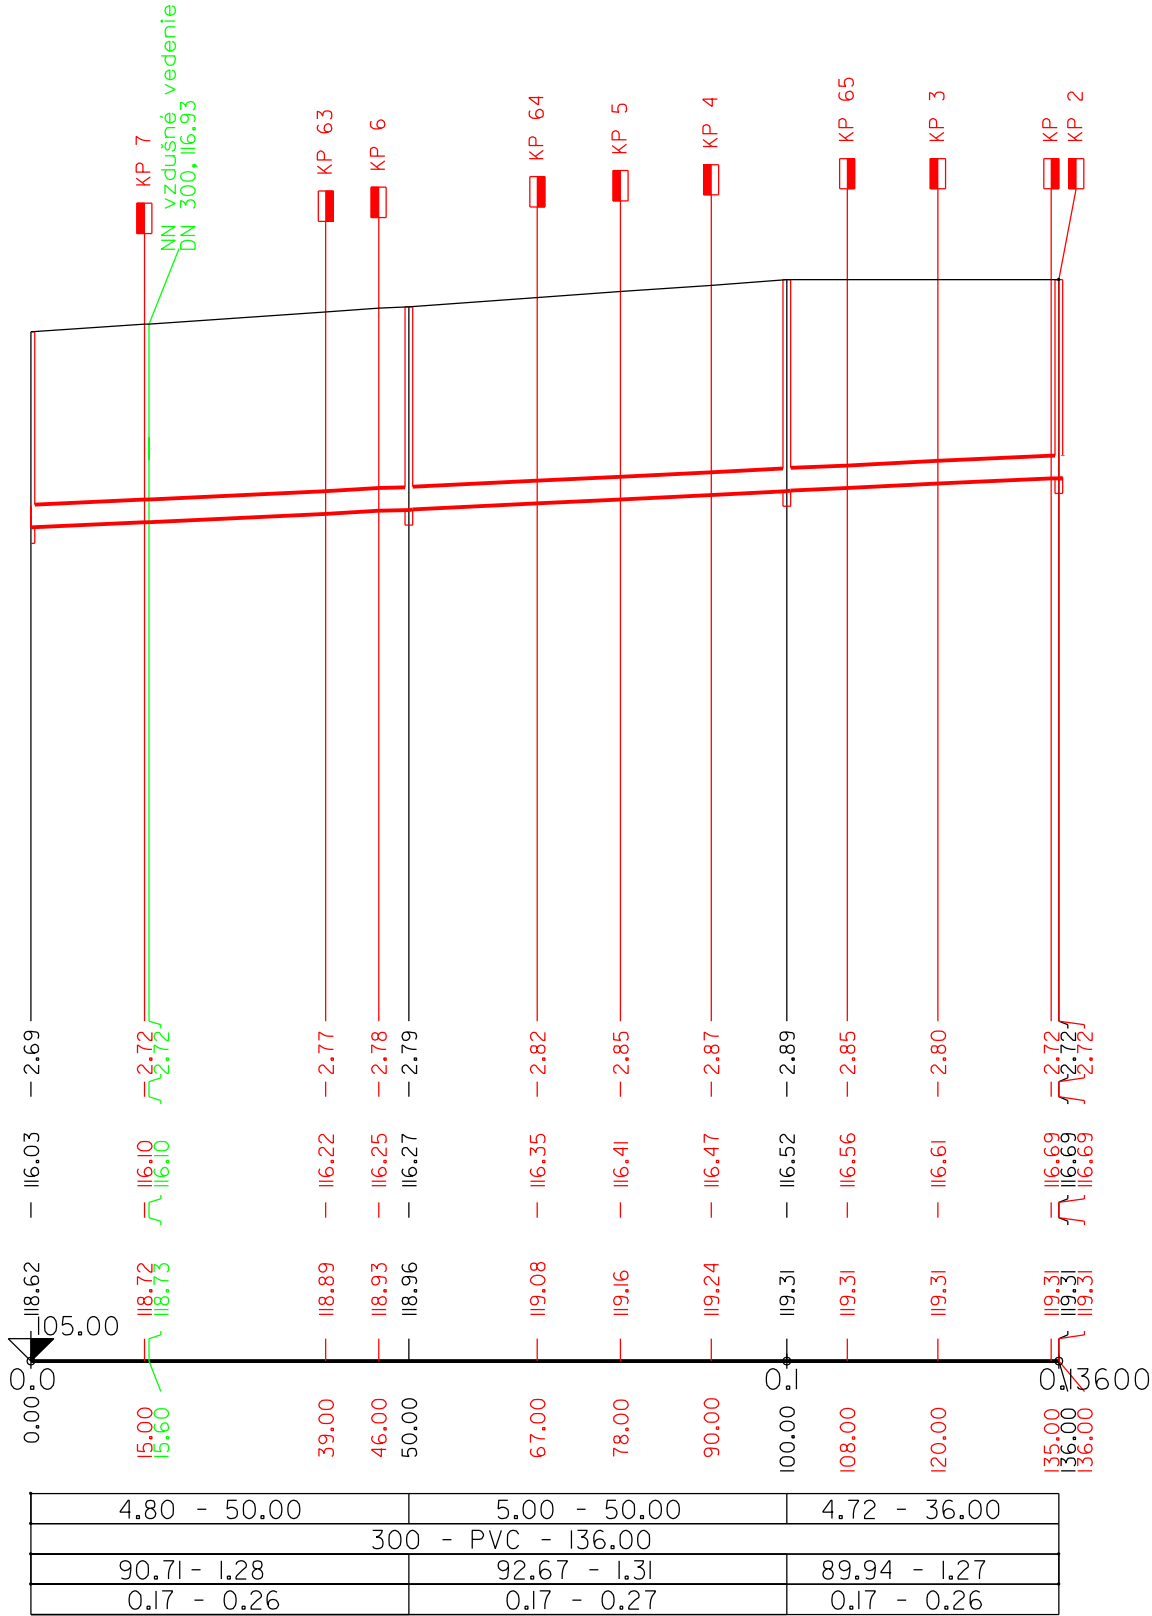

HĽBKA VÝKOPU

KÓTA DNA POTRUBIA

KÓTA TERÉNU

ZROVNÁVACIA ROVINA

STANIČENIE [km],[m]

SKLON [promile] - DĹŽKA [m]
DN [mm] - MATERIÁL - DĹŽKA [m]
KAPACITA [l/s] - RÝCHLOSŤ [m/s]
NAVRH.PRIETOK [l/s] - RÝCHLOSŤ [m/s]

PROJEKT STAVBY (aktualizácia)

SADA č.

1

Vypracoval: ING.ZEMBIAK	Zodp.proj.: ING.ZEMBIAK	VODOHOSPODÁRSKY PROJEKT	
Kreslil: VHP	HIP: ING.ZEMBIAK	S. r. o.	
Okres: MICHALOVCE	Investor: OBEC ZALUŽICE	Formát:	3A4
Akcia:		Dátum:	08 2019
		Pr.stupeň:	PROJEKT(RP)
		Č.zákazky:	V-442
		Arch.číslo:	442
Príloha:		Meritko:	Č.prílohy:
POZDĹŽNY PROFIL ZBERAČA "AC-1"		1:1000/100	D-15