
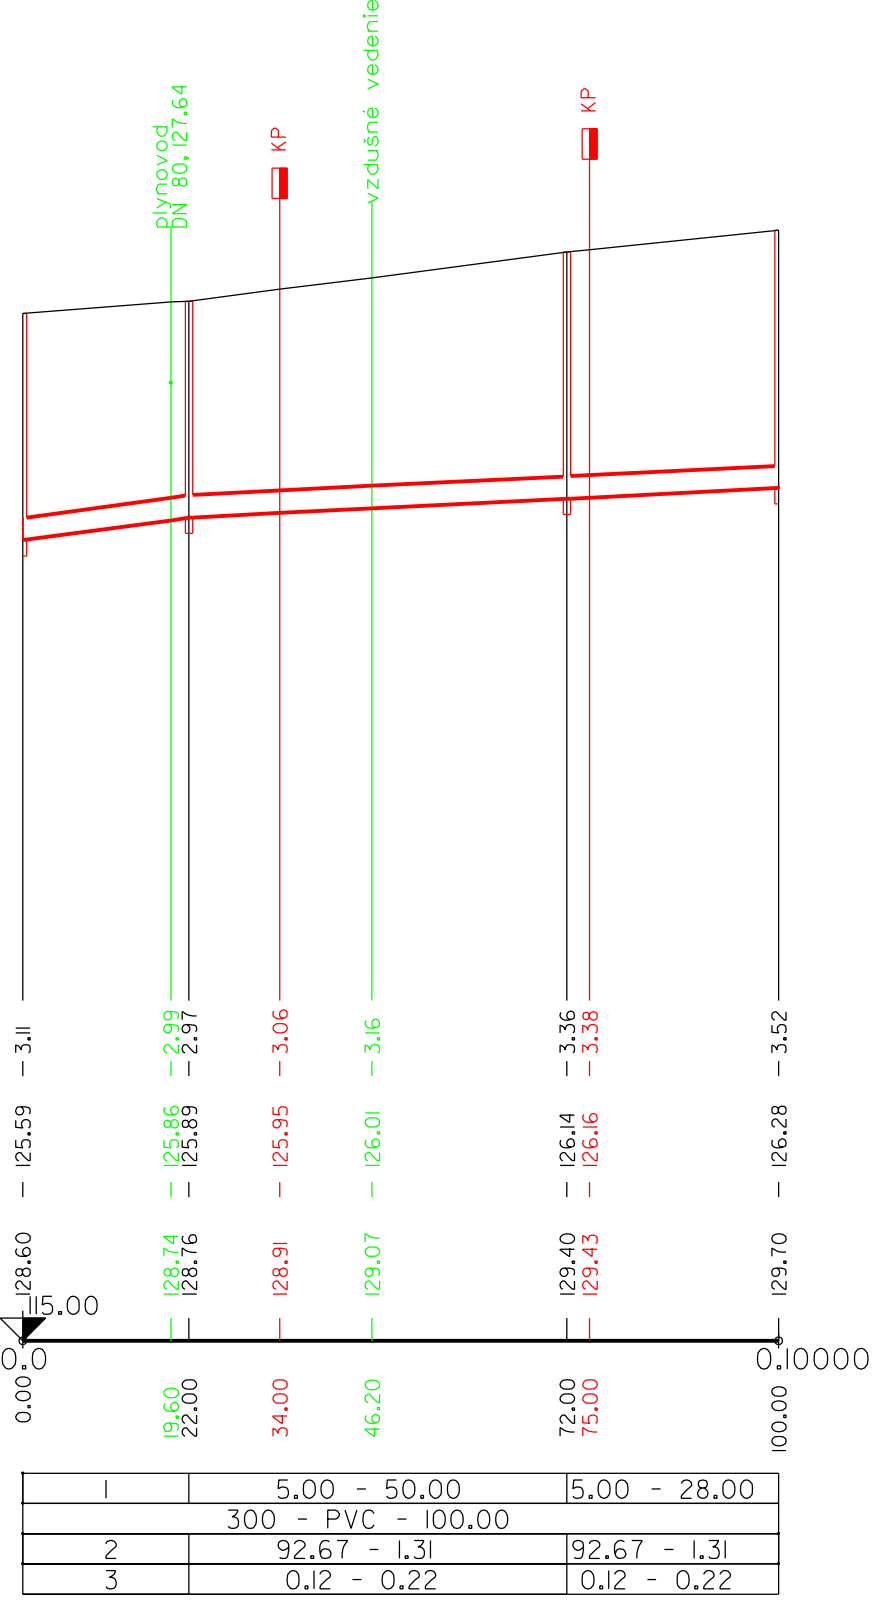


POZDĹŽNY PROFIL STOKY "AE/b"

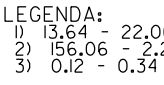

SADA č. 1

Vypracoval:	ING.ZEMBIAK 	Zodp.proj.:	ING.ZEMBIAK 	VODOHOSPODÁRSKY PROJEKT s. r. o.	
Kreslil:	VHP	HIP:	ING.ZEMBIAK 	Kavečianska 41, KOŠICE č.t+0905 323 488	
Okres:	MICHALOVCE	Investor:	OBEC ZALUŽICE	Formát:	6A4
KANALIZÁCIA - ZALUŽICE				Dátum:	08 2019
				Pr.stupeň:	PROJEKT(RF)
				Č.zákazky:	V-442
				Arch.číslo:	442
Príloha:				Meritko:	Č.prílohy:
POZDĹŽNY PROFIL ZBERAČA "AE/b" a "AE-2"				1:1000/100	D-17