


POZDĽŽNY PROFIL STOKY "AD"

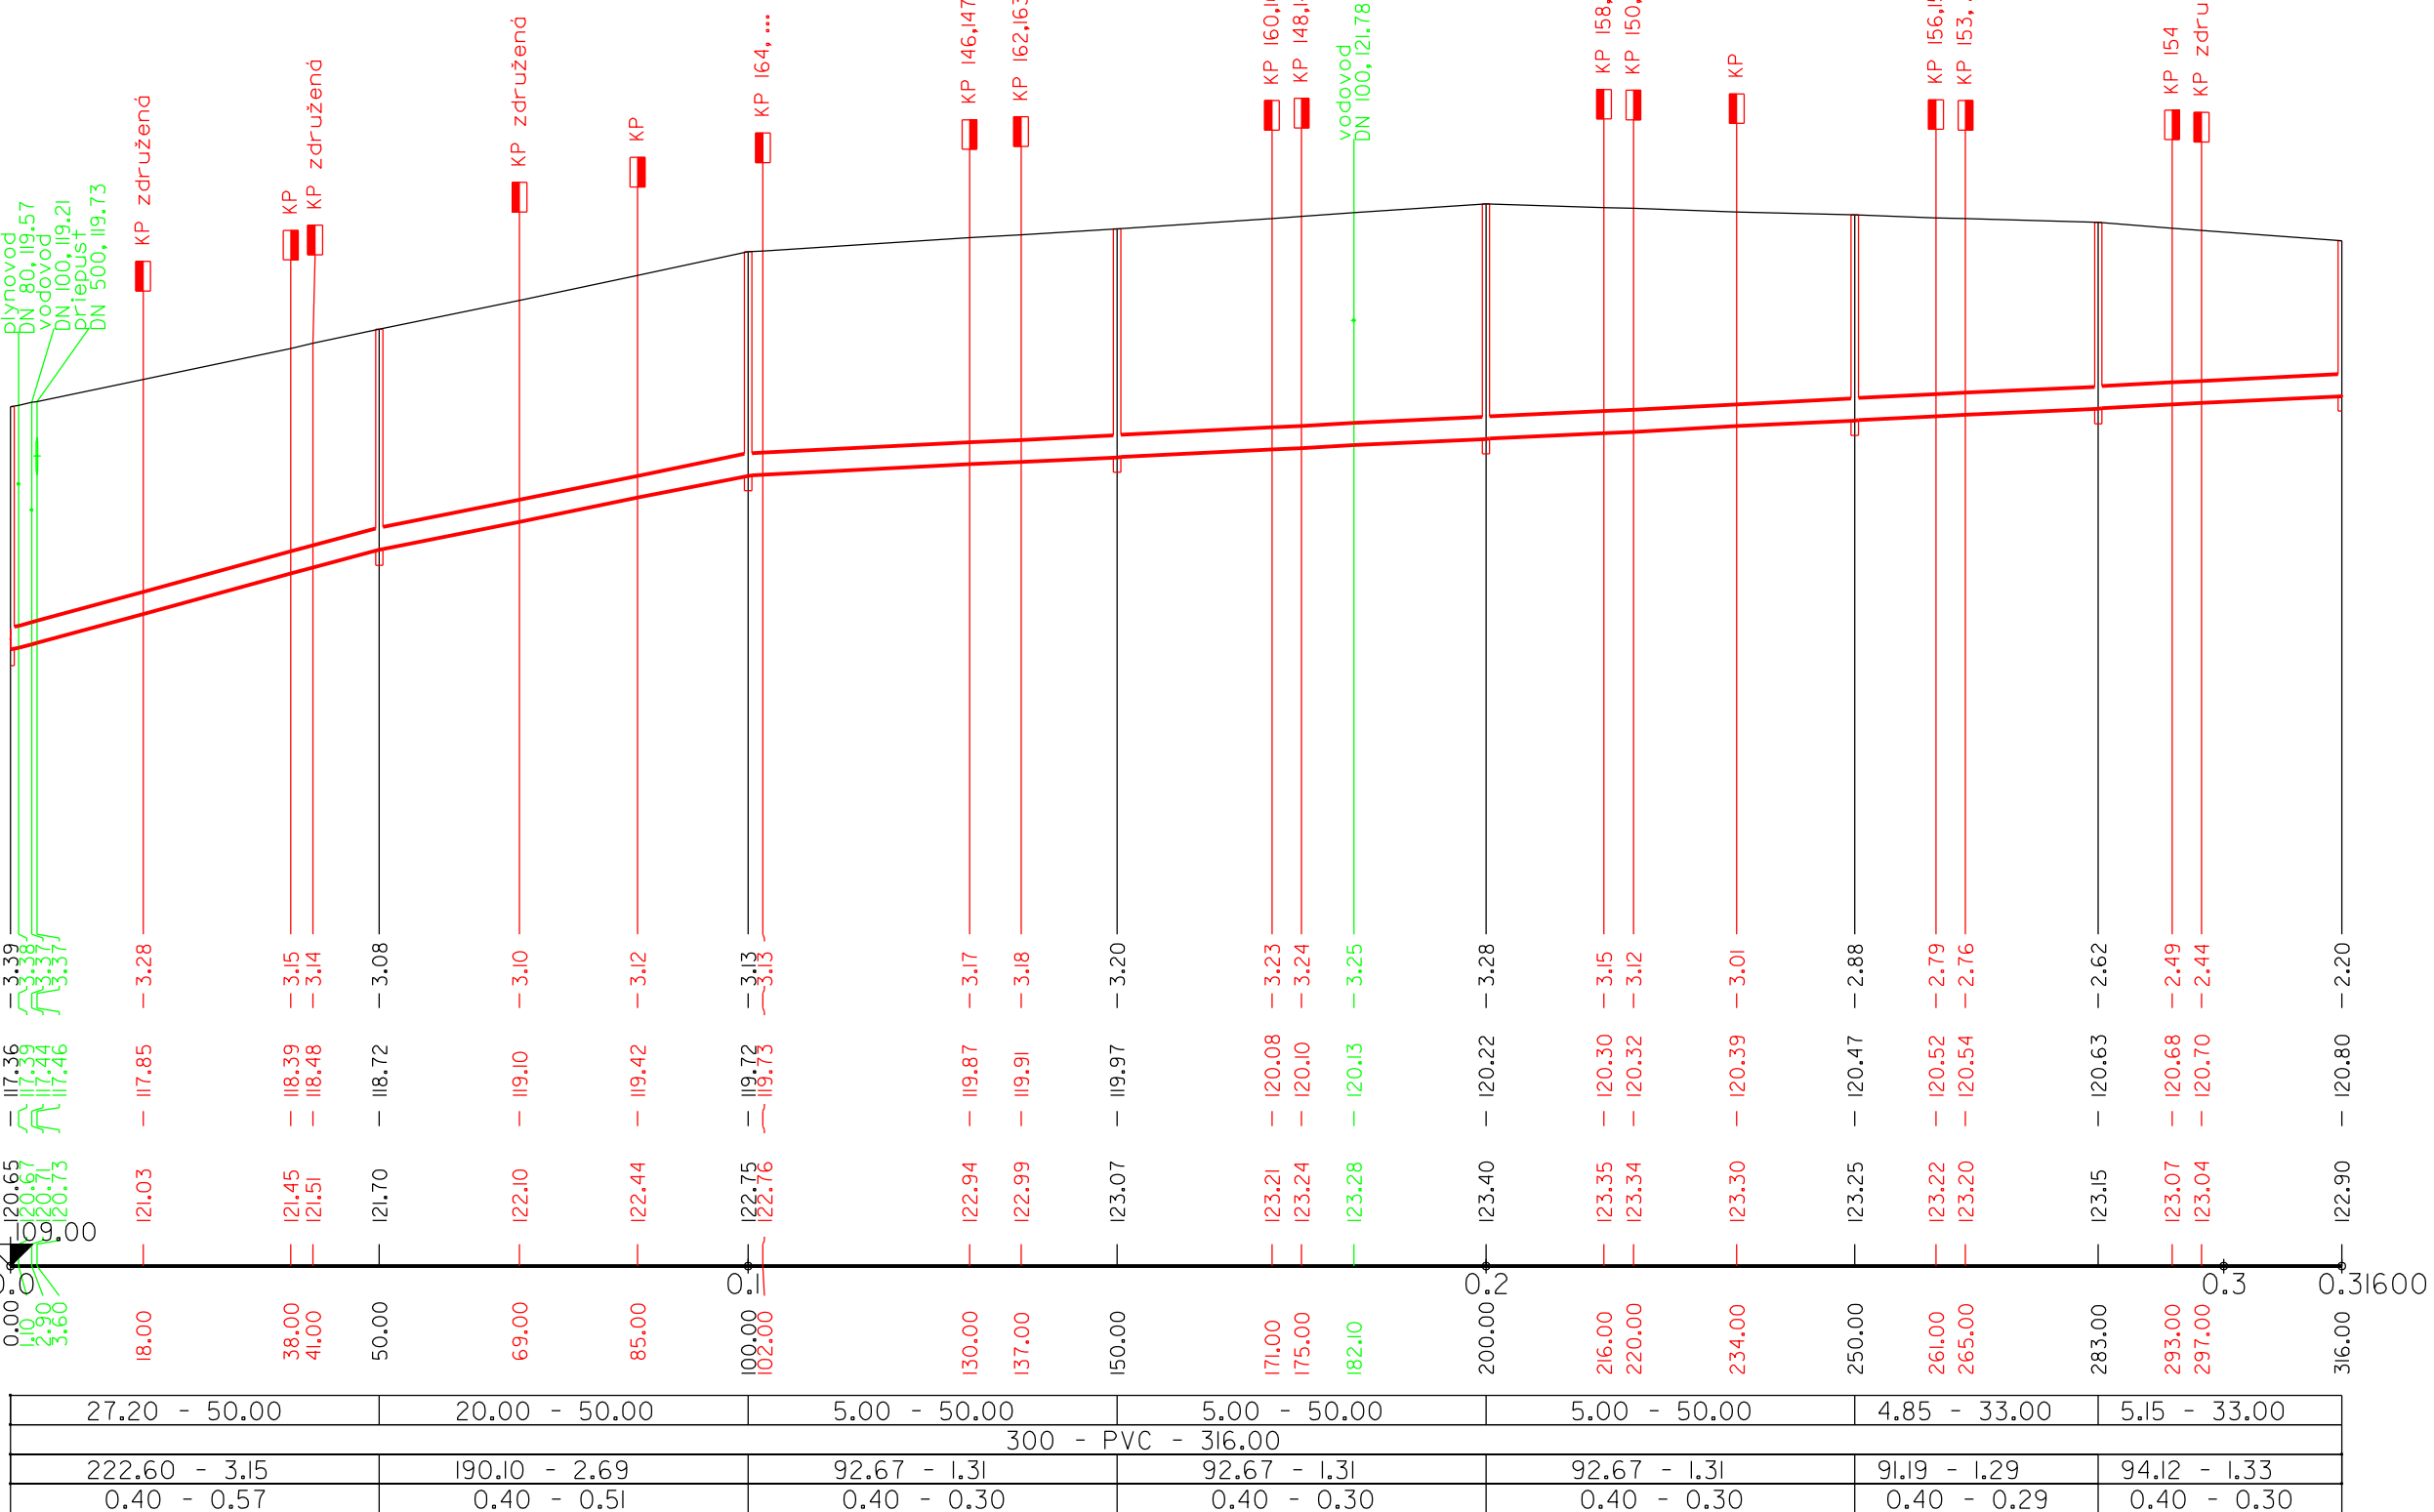

HĽBKA VÝKOPU

KÓTA DNA POTRUBIA

KÓTA TERÉNU


ZROVNÁVACIA ROVINA

STANIČENIE [Km],[m]

SKLON [promile] - DĹŽKA [m]
DN [mm] - MATERIÁL - DĹŽKA [m]
KAPACITA [l/s] - RÝCHLOSŤ [m/s]
NAVRH.PRIETOK [l/s] - RÝCHLOSŤ [m/s]



POZDĽŽNY PROFIL STOKY "AE-I"

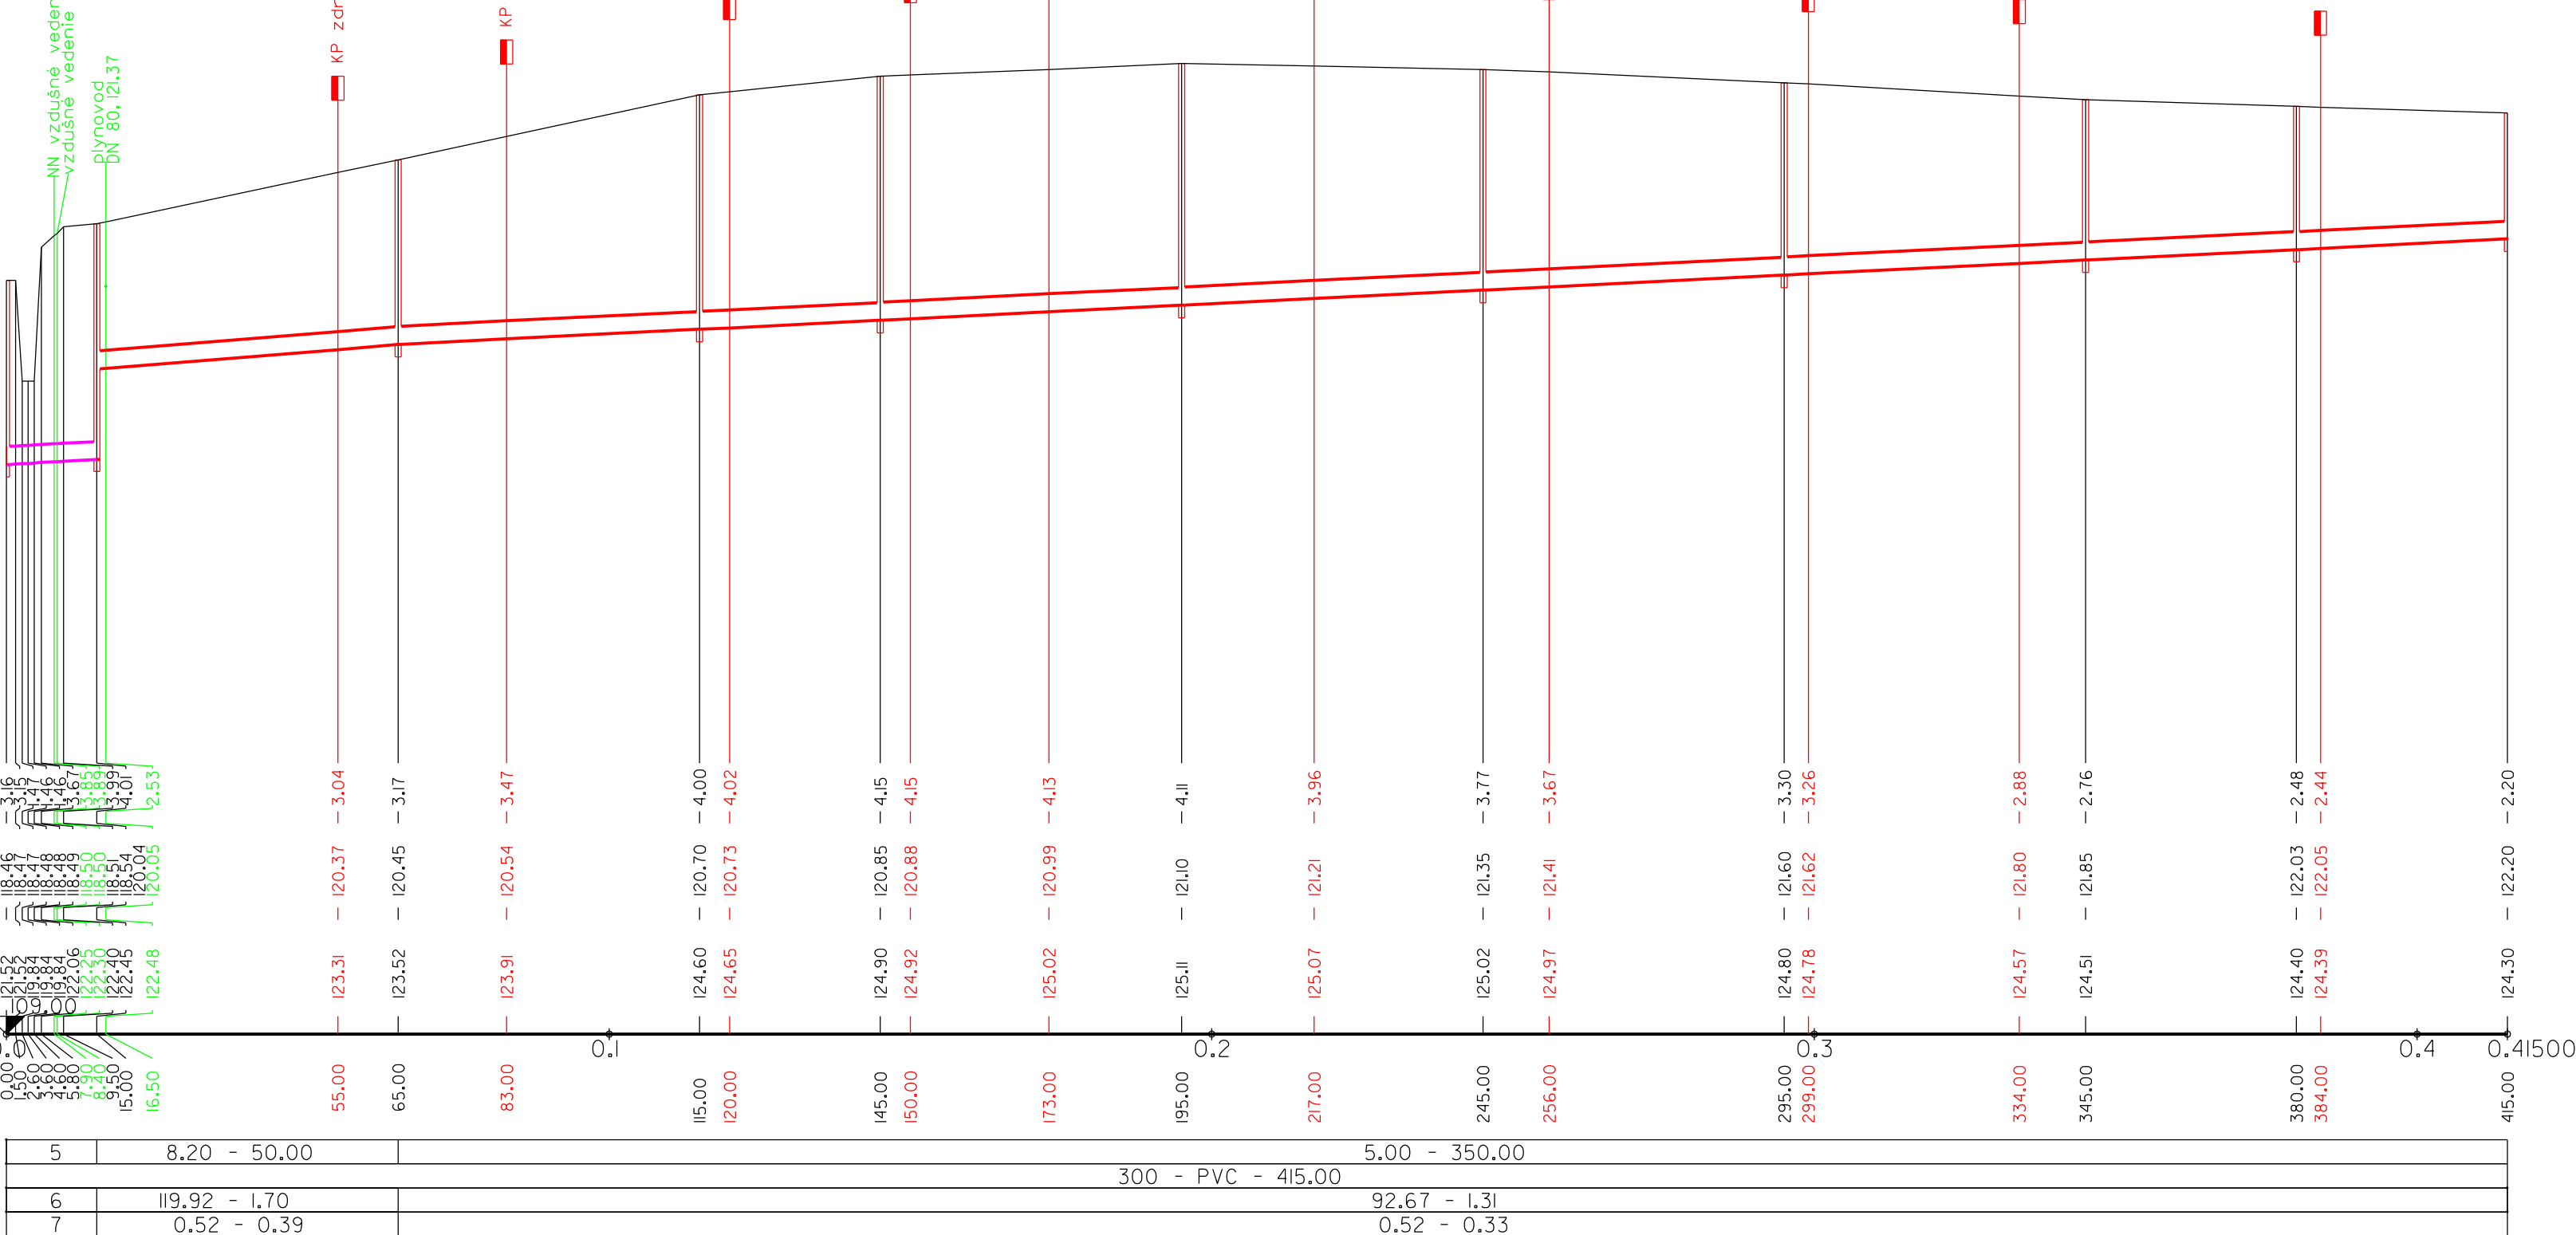

PROJEKT STAVBY (aktualizácia)

SADA č. 1

Vyracoval: ING.ZEMBIAK		Zodp.proj.: ING.ZEMBIAK		VODOHOSPODÁRSKY PROJEKT	
Kreslil: VHP		HIP: ING.ZEMBIAK		s. r. o.	
Okres: MICHALOVCE		Investor: OBEC ZALUŽICE		Kavečianská 41, KOŠICE	
Akcia:		Dátum: 08.2019		Formát: 6A4	
KANALIZÁCIA - ZALUŽICE		Pr.stupeň: PROJEKT(RP)		Č.zákazky: V-442	
		Arch.číslo: 442		Meritko: 1:1000/100	
		Príloha: POZDĽŽNY PROFIL ZBERAČA "AD" a "AE-1"		Č.prílohy: D-19	