



ÚZEMIE
POVRCH ÚZEMIA
DRUH KANALIZÁCIE
VZDIALENOSŤ ŠACHIET
NÁZVY ŠACHIET

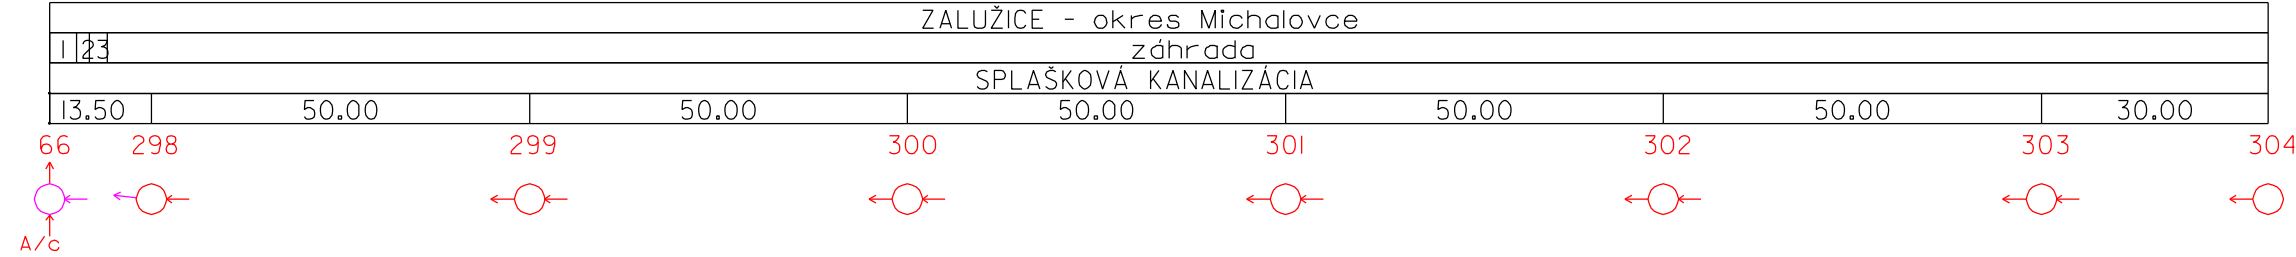


LEGENDA:
1) zelený pás
2) zelený pás
3) zelený pás
4) zelený pás
5) zelený pás
6) zelený pás

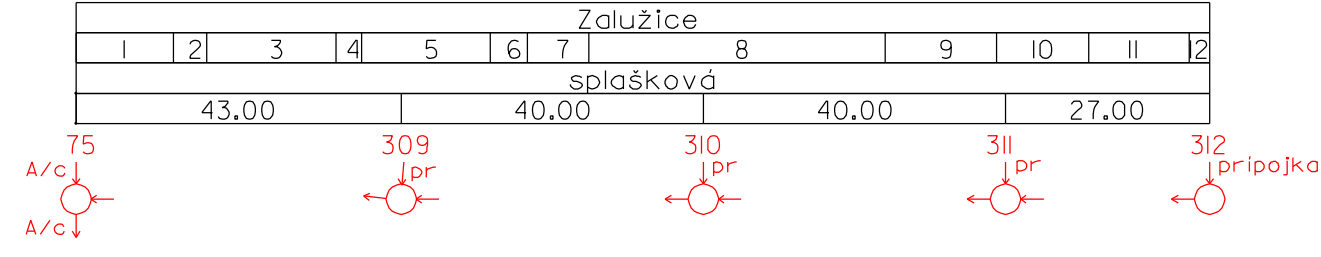

LEGENDA:
1) asfaltová cesta
2) zelený pás
3) záhrada
4) beton.dvor
5) záhrada
6) beton.dvor
7) záhrada
8) spevnená plocha
9) záhrada
10) beton.dvor
11) záhrada
12) beton.dvor

POZDĽŽNY PROFIL STOKY "AF"

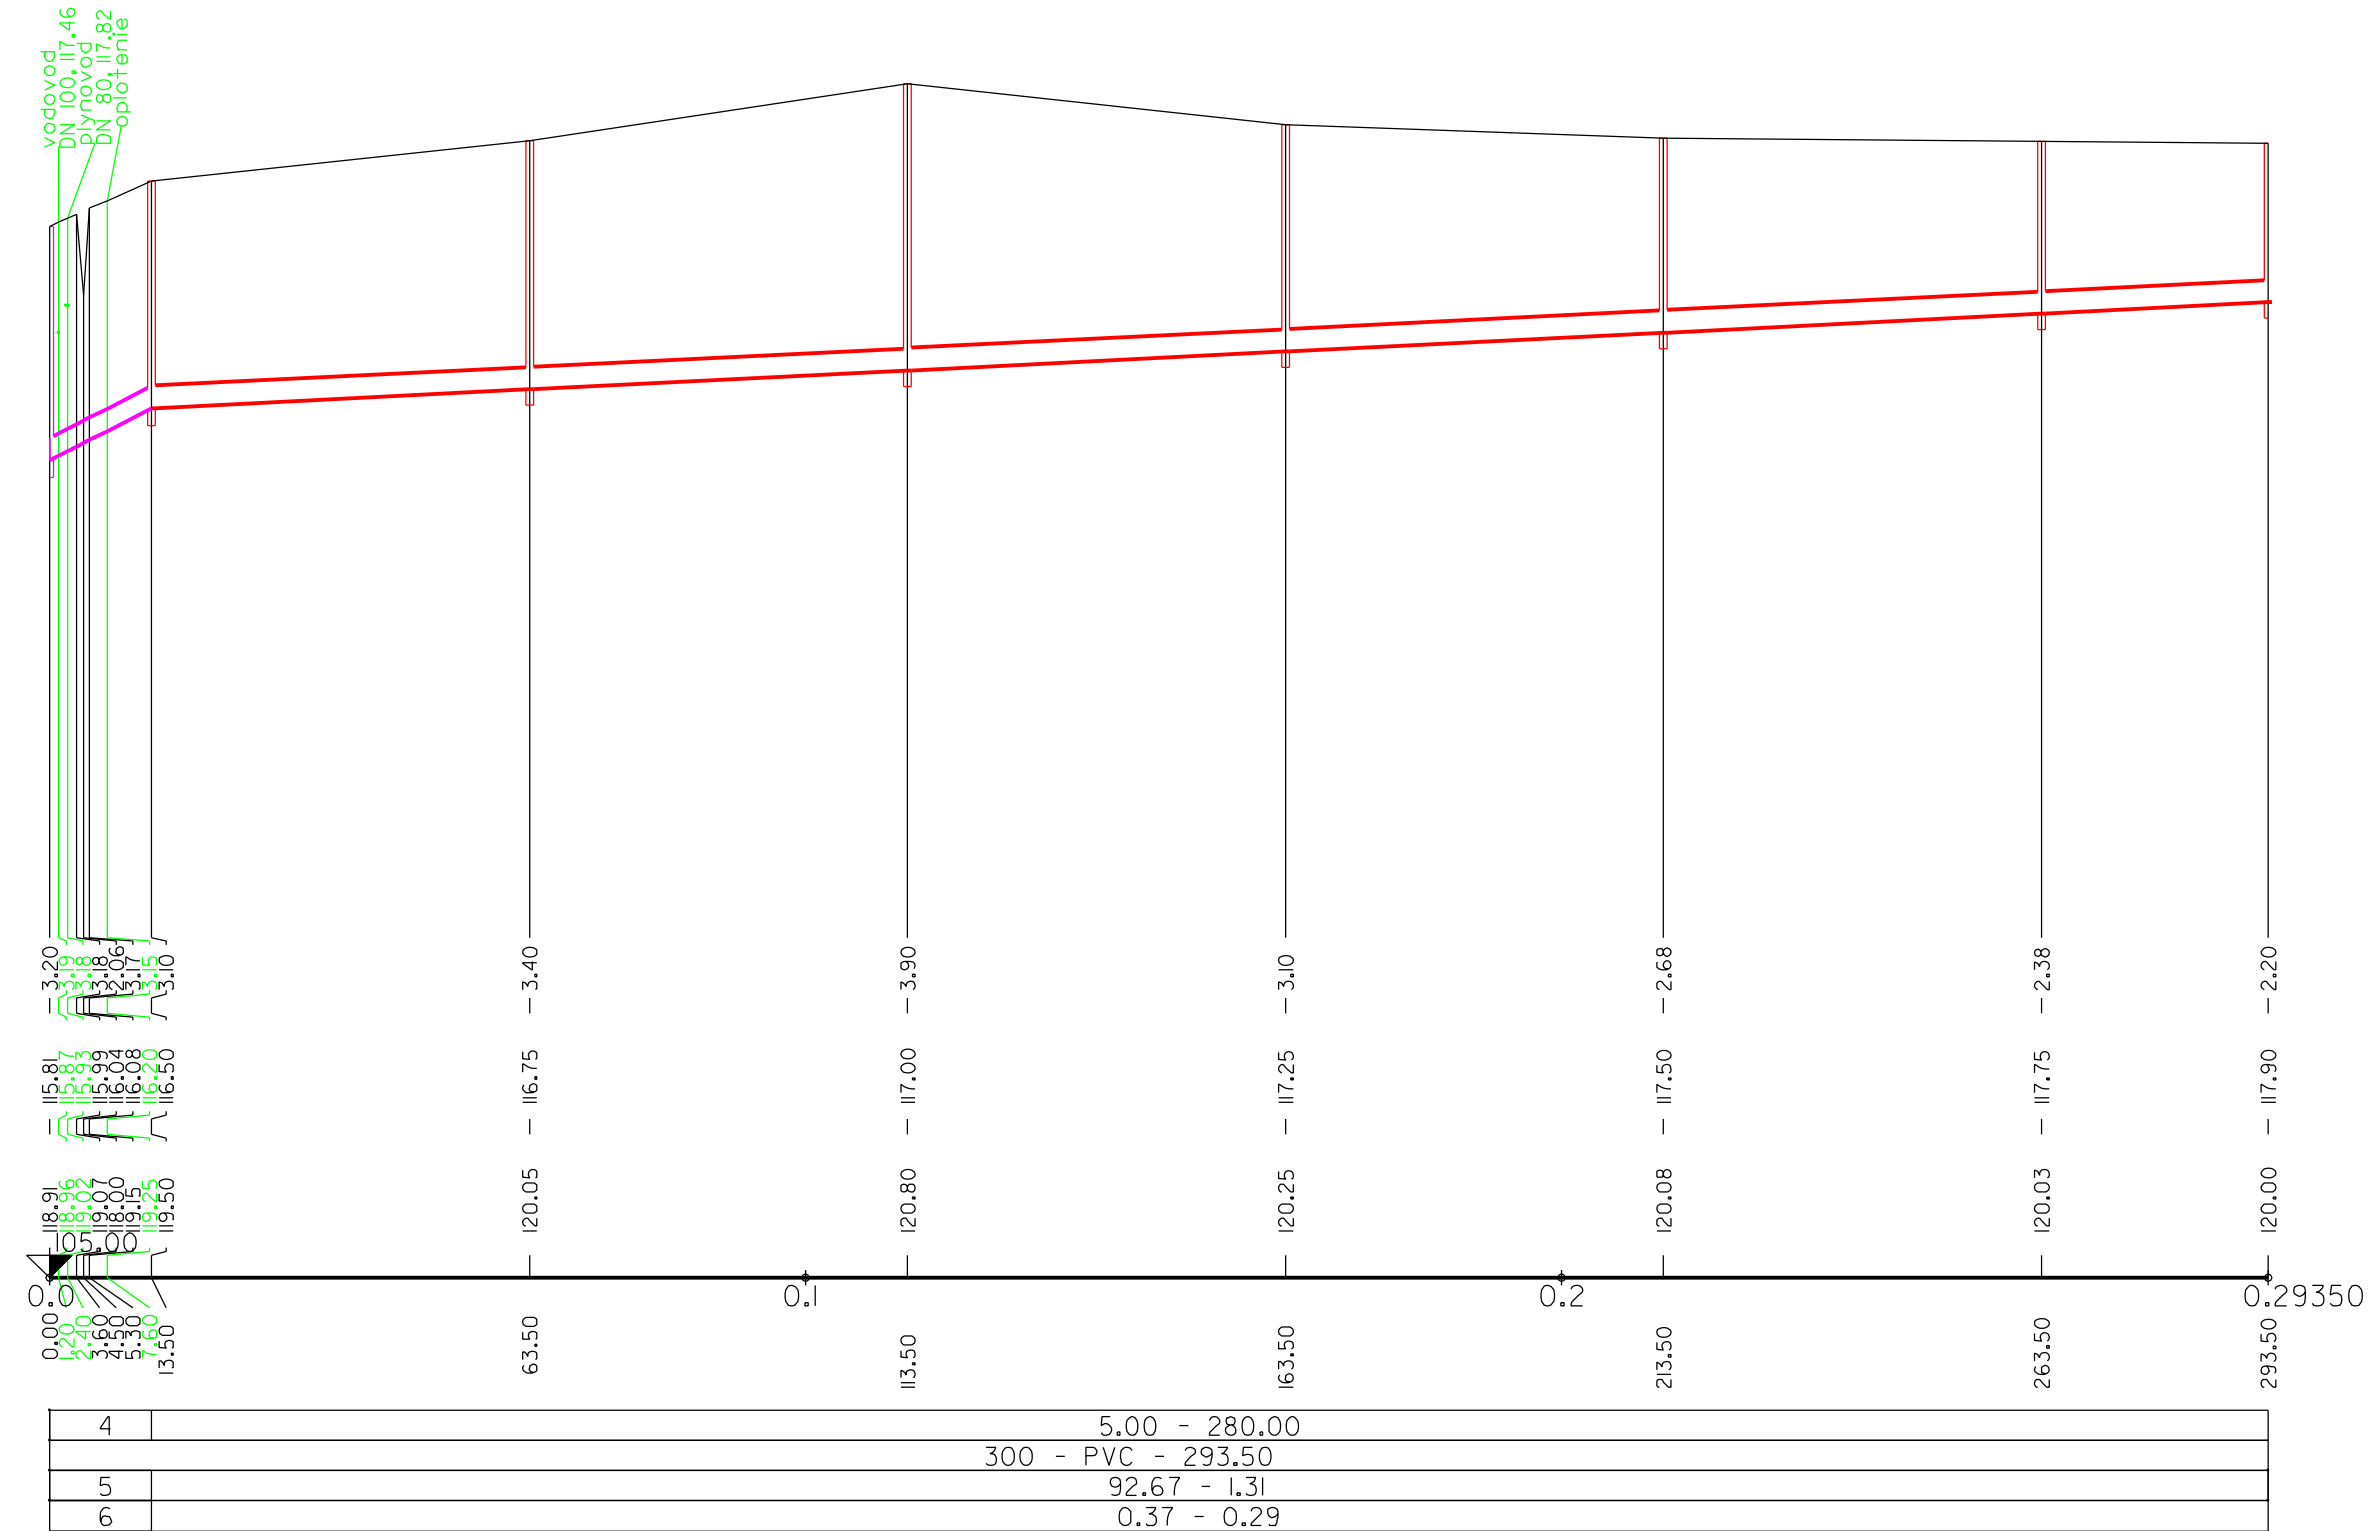

HĽBKA VÝKOPU

KÓTA DŇA POTRUBIA


KÓTA TERÉNU

ZROVNÁVACIA ROVINA

STANIČENIE [Km],[m]

SKLON [promile] - DĹŽKA [m]
DN [mm] - MATERIÁL - DĹŽKA [m]
KAPACITA [l/s] - RÝCHLOSŤ [m/s]
NAVRH.PRIETOK [l/s] - RÝCHLOSŤ [m/s]

POZDĽŽNY PROFIL STOKY "AG "

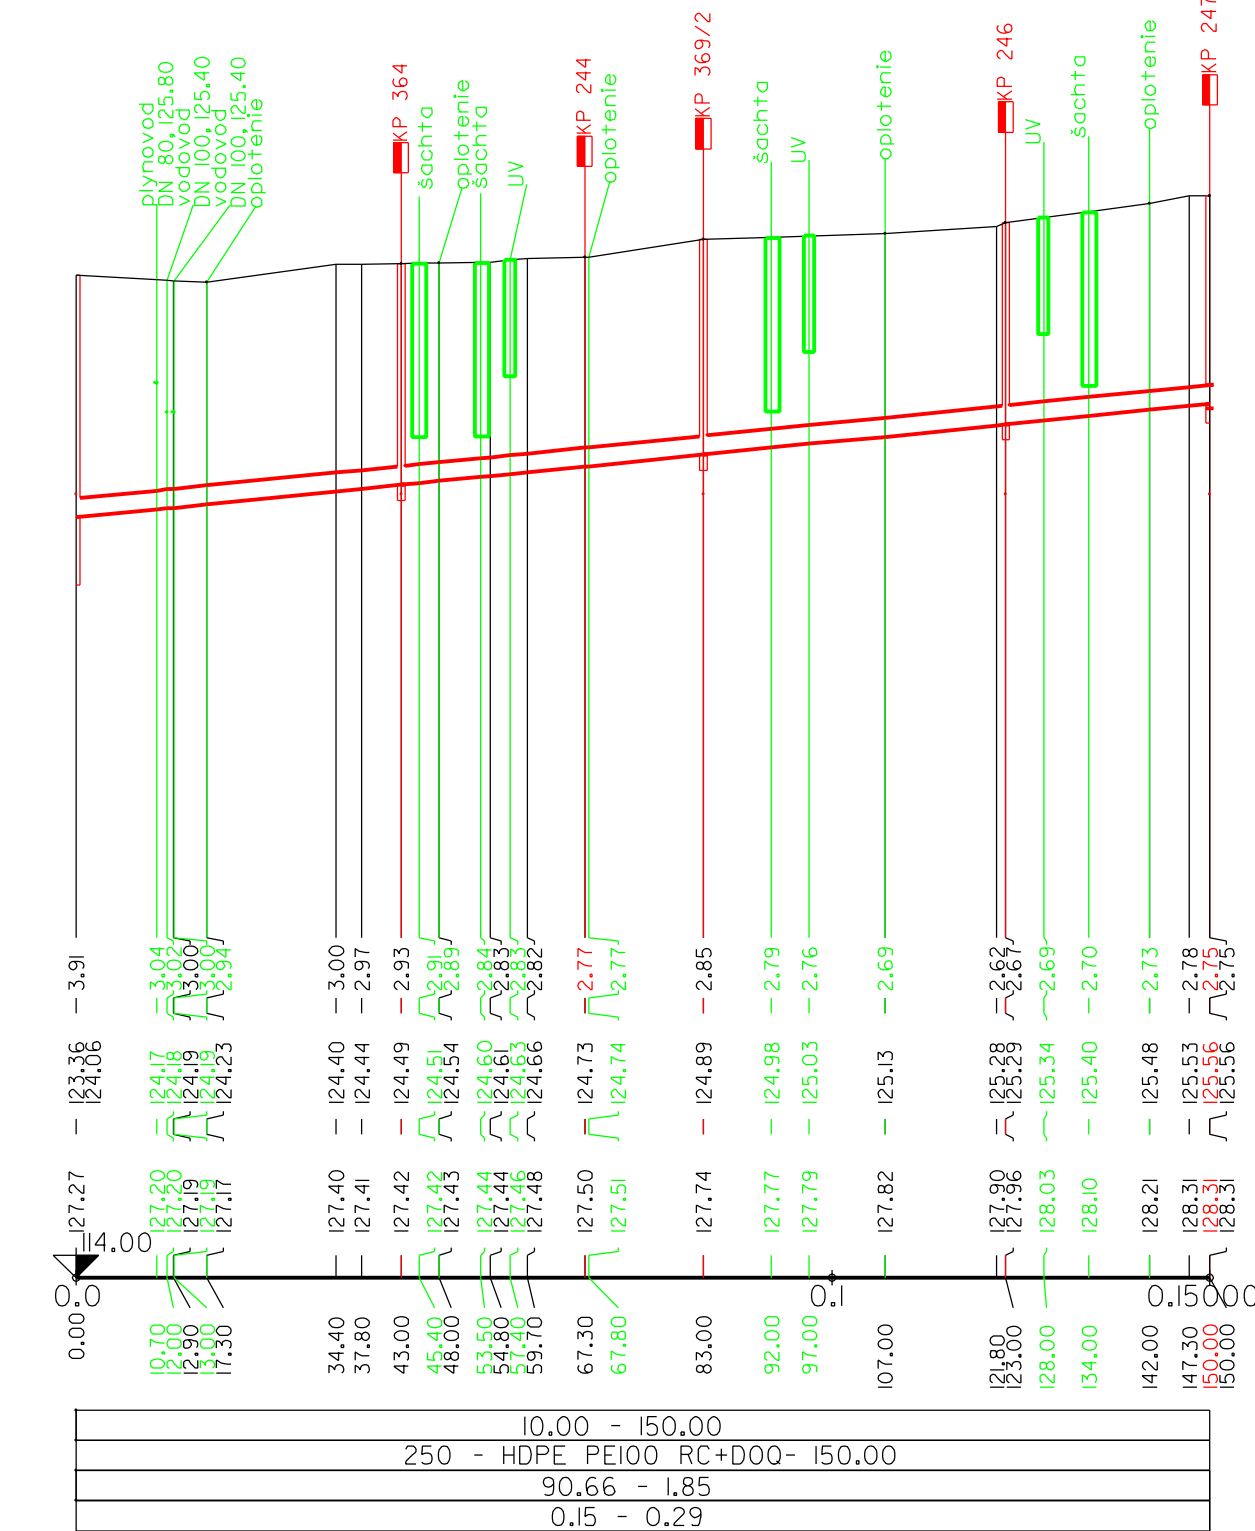

PROJEKT STAVBY (aktualizácia)

SADA č.

1

Vypracoval: ING.ZEMBIAK 		Zodp.proj.: ING.ZEMBIAK 		VODOHOSPODÁRSKY PROJEKT s. r. o.	
Kreslil: VHP		HIP: ING.ZEMBIAK 		Kavečianská 41, KOŠICE č.t.0905 323 488	
Okres: MICHALOVCE		Investor: OBEC ZALUŽICE		Formát:	5A4
Kacía: 					