

ÚZEMIE
POVRCH ÚZEMIA
DRUH KANALIZÁCIE
VZDIALENOSŤ ŠACHTIET
NÁZVY ŠACHTIET

ZALUŽICE - okres Michalovce	
asfaltová cesta	3 7
zelený pás	
TLAKOVÁ	
490,50	

LEGENDA:
1) 22,69 - 35,00
2) 20,88 - 34,00
3) 24,99 - 36,00
4) 9,32 - 16,00
5) 2,50
6) 16,95 - 5,90
7) 50,68 - 29,60

ZALUŽICE - okres Michalovce
asfaltová cesta
TLAKOVÁ
408,00

KPS4	výtlačok 4
AB/c	


LEGENDA:
1) 3,00 - 10,00

ZALUŽICE - okres Michalovce
asfaltová cesta
TLAKOVÁ
213,50


KPS5	AB-2 výtlačok 5
AB-3	

LEGENDA:
1) 19,00 - 30,00
2) 54,39 - 26,50


POZDĽŽNY PROFIL VÝTLAKU "3"

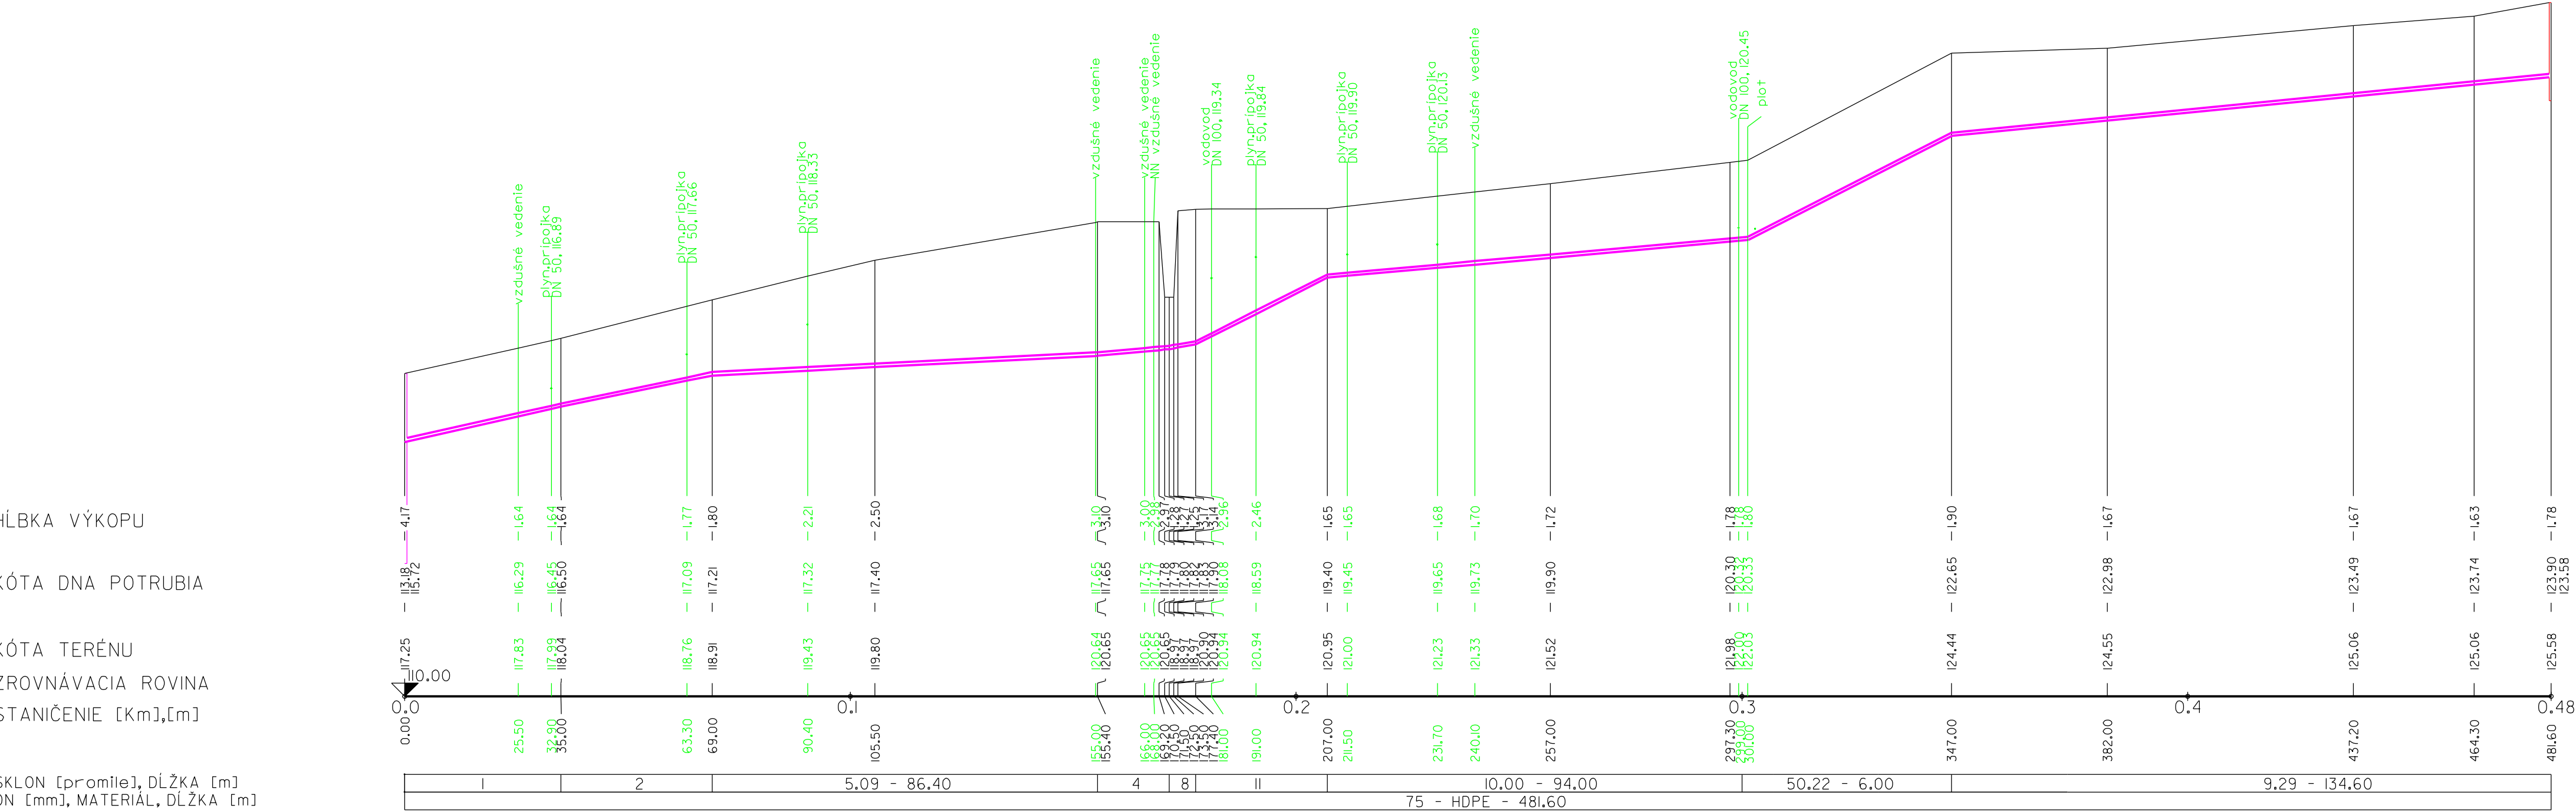

POZDĽŽNY PROFIL VÝTLAKU "4"

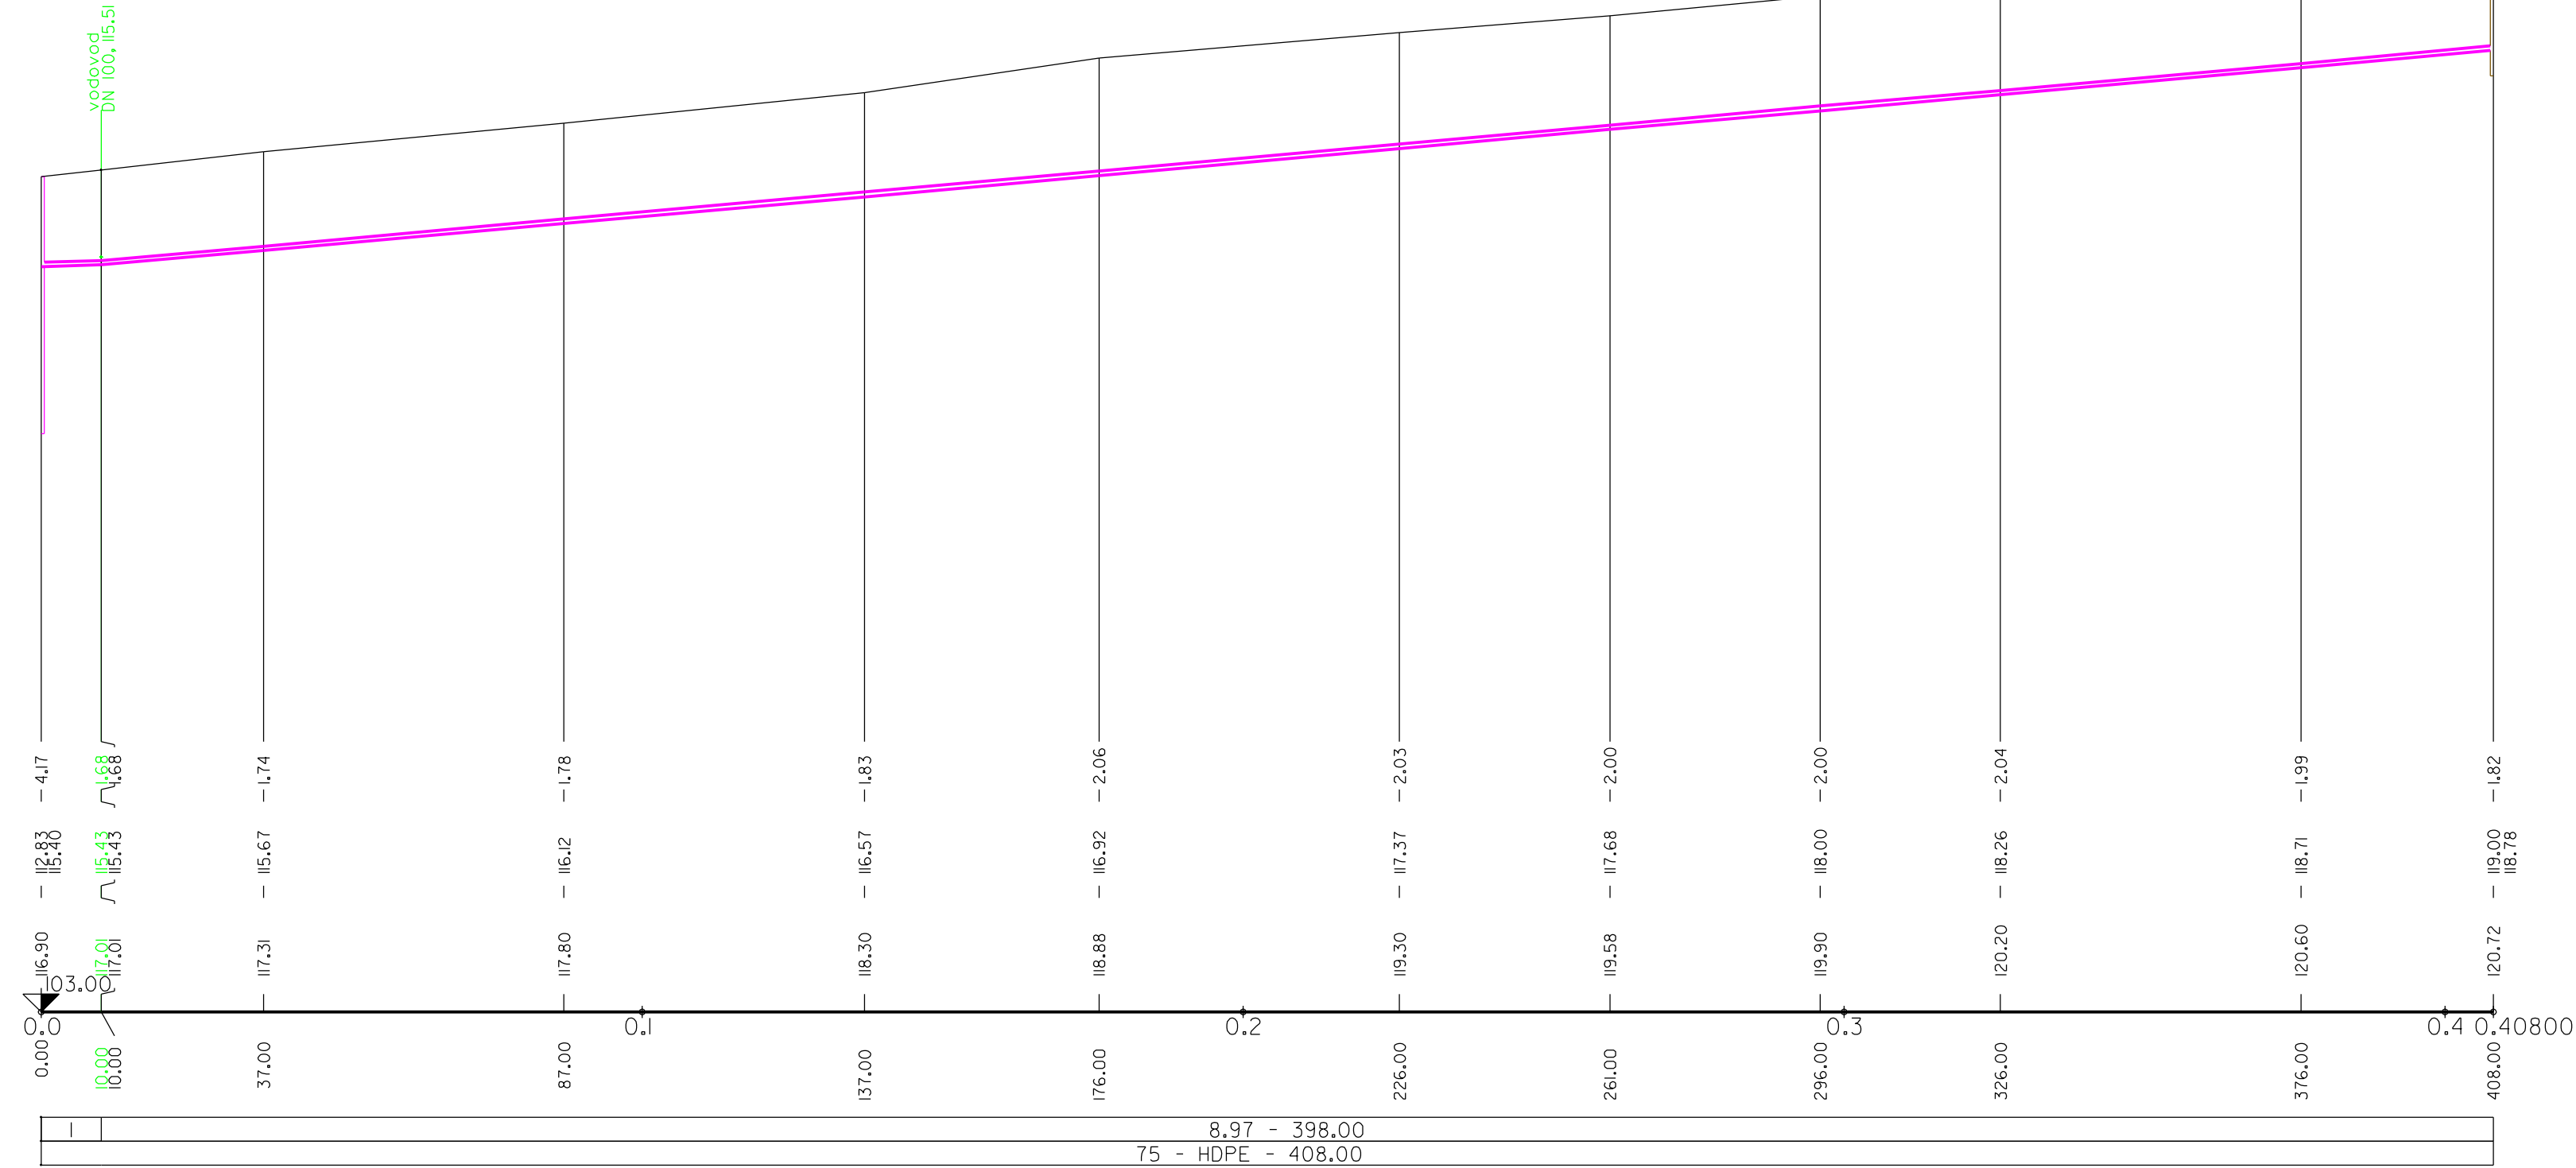

POZDĽŽNY PROFIL VÝTLAKU "5"

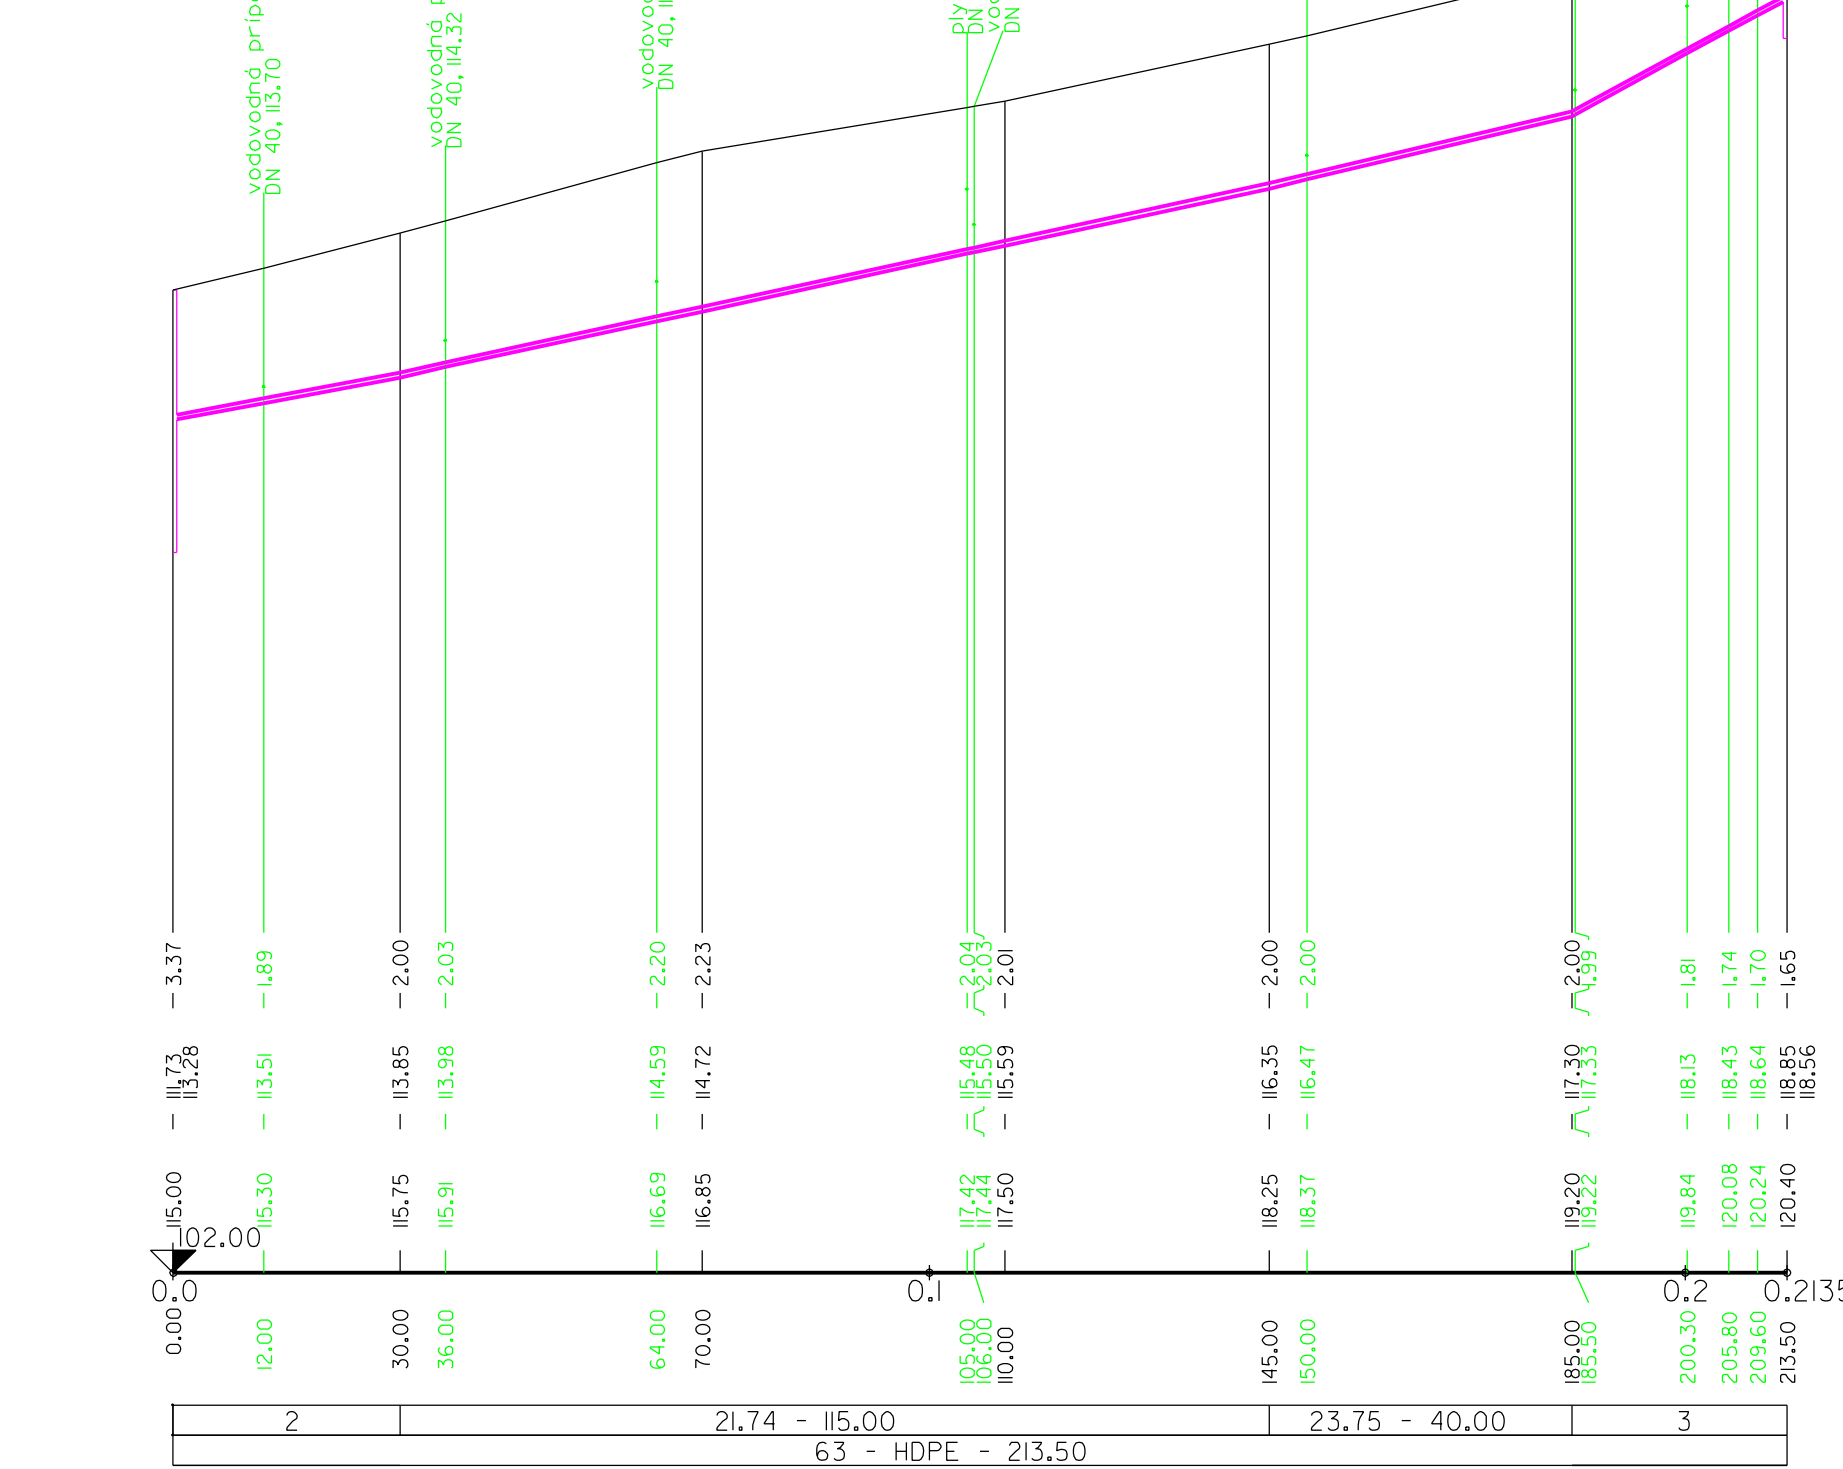

PROJEKT STAVBY (aktualizácia)

SADA č. 1

Vypracoval: ING.ZEMBIAK Zodp.proj.: ING.ZEMBIAK Kreslil: VHP HIP: ING.ZEMBIAK Okres: MICHALOVCE Investor: OBEC ZALUŽICE Akcia:	VODOHOSPODÁRSKY PROJEKT s. r. o. Kavečianská 41, KOŠICE č.120905 823 488 Formát: 8A4 Dátum: 08 2019 Pr.stupeň: PROJEKT(RP) Č.zd.kazky: V-442 Arch.číslo: 442
Príloha: POZDĽŽNY PROFIL VÝTLAKU "3", "4" a "5"	Meritko: 1:1000/100 Č.prílohy: D-22