
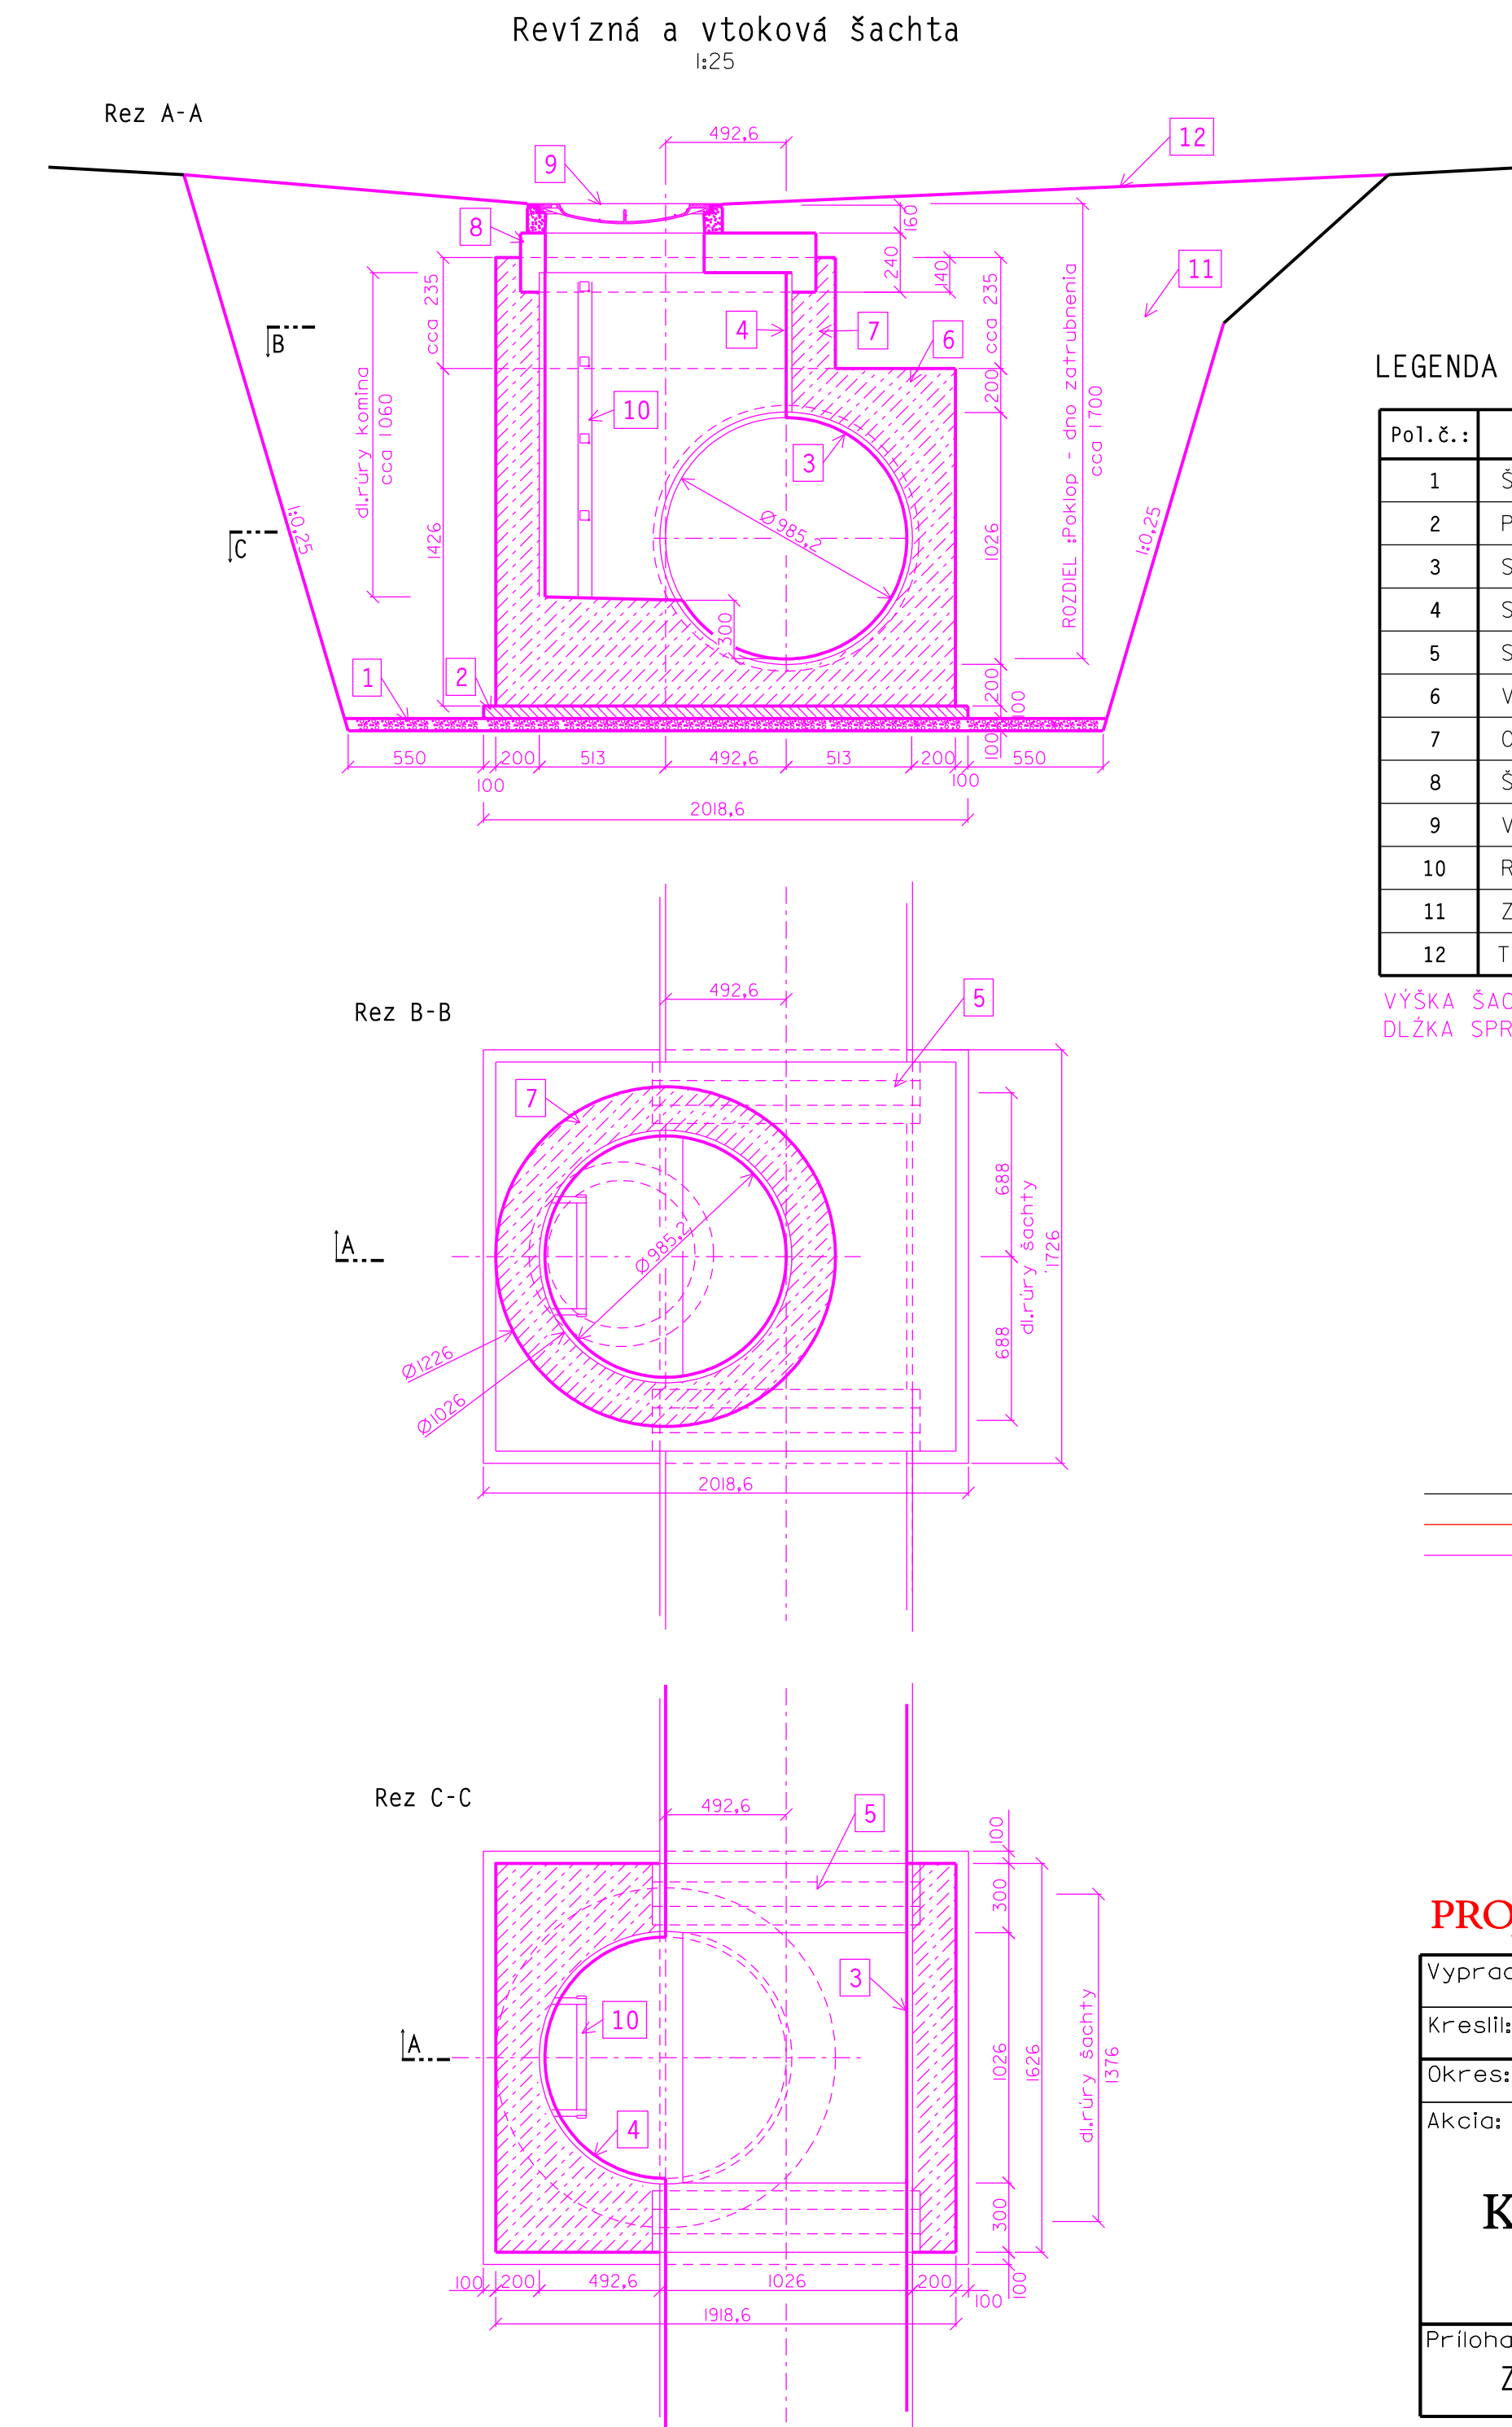


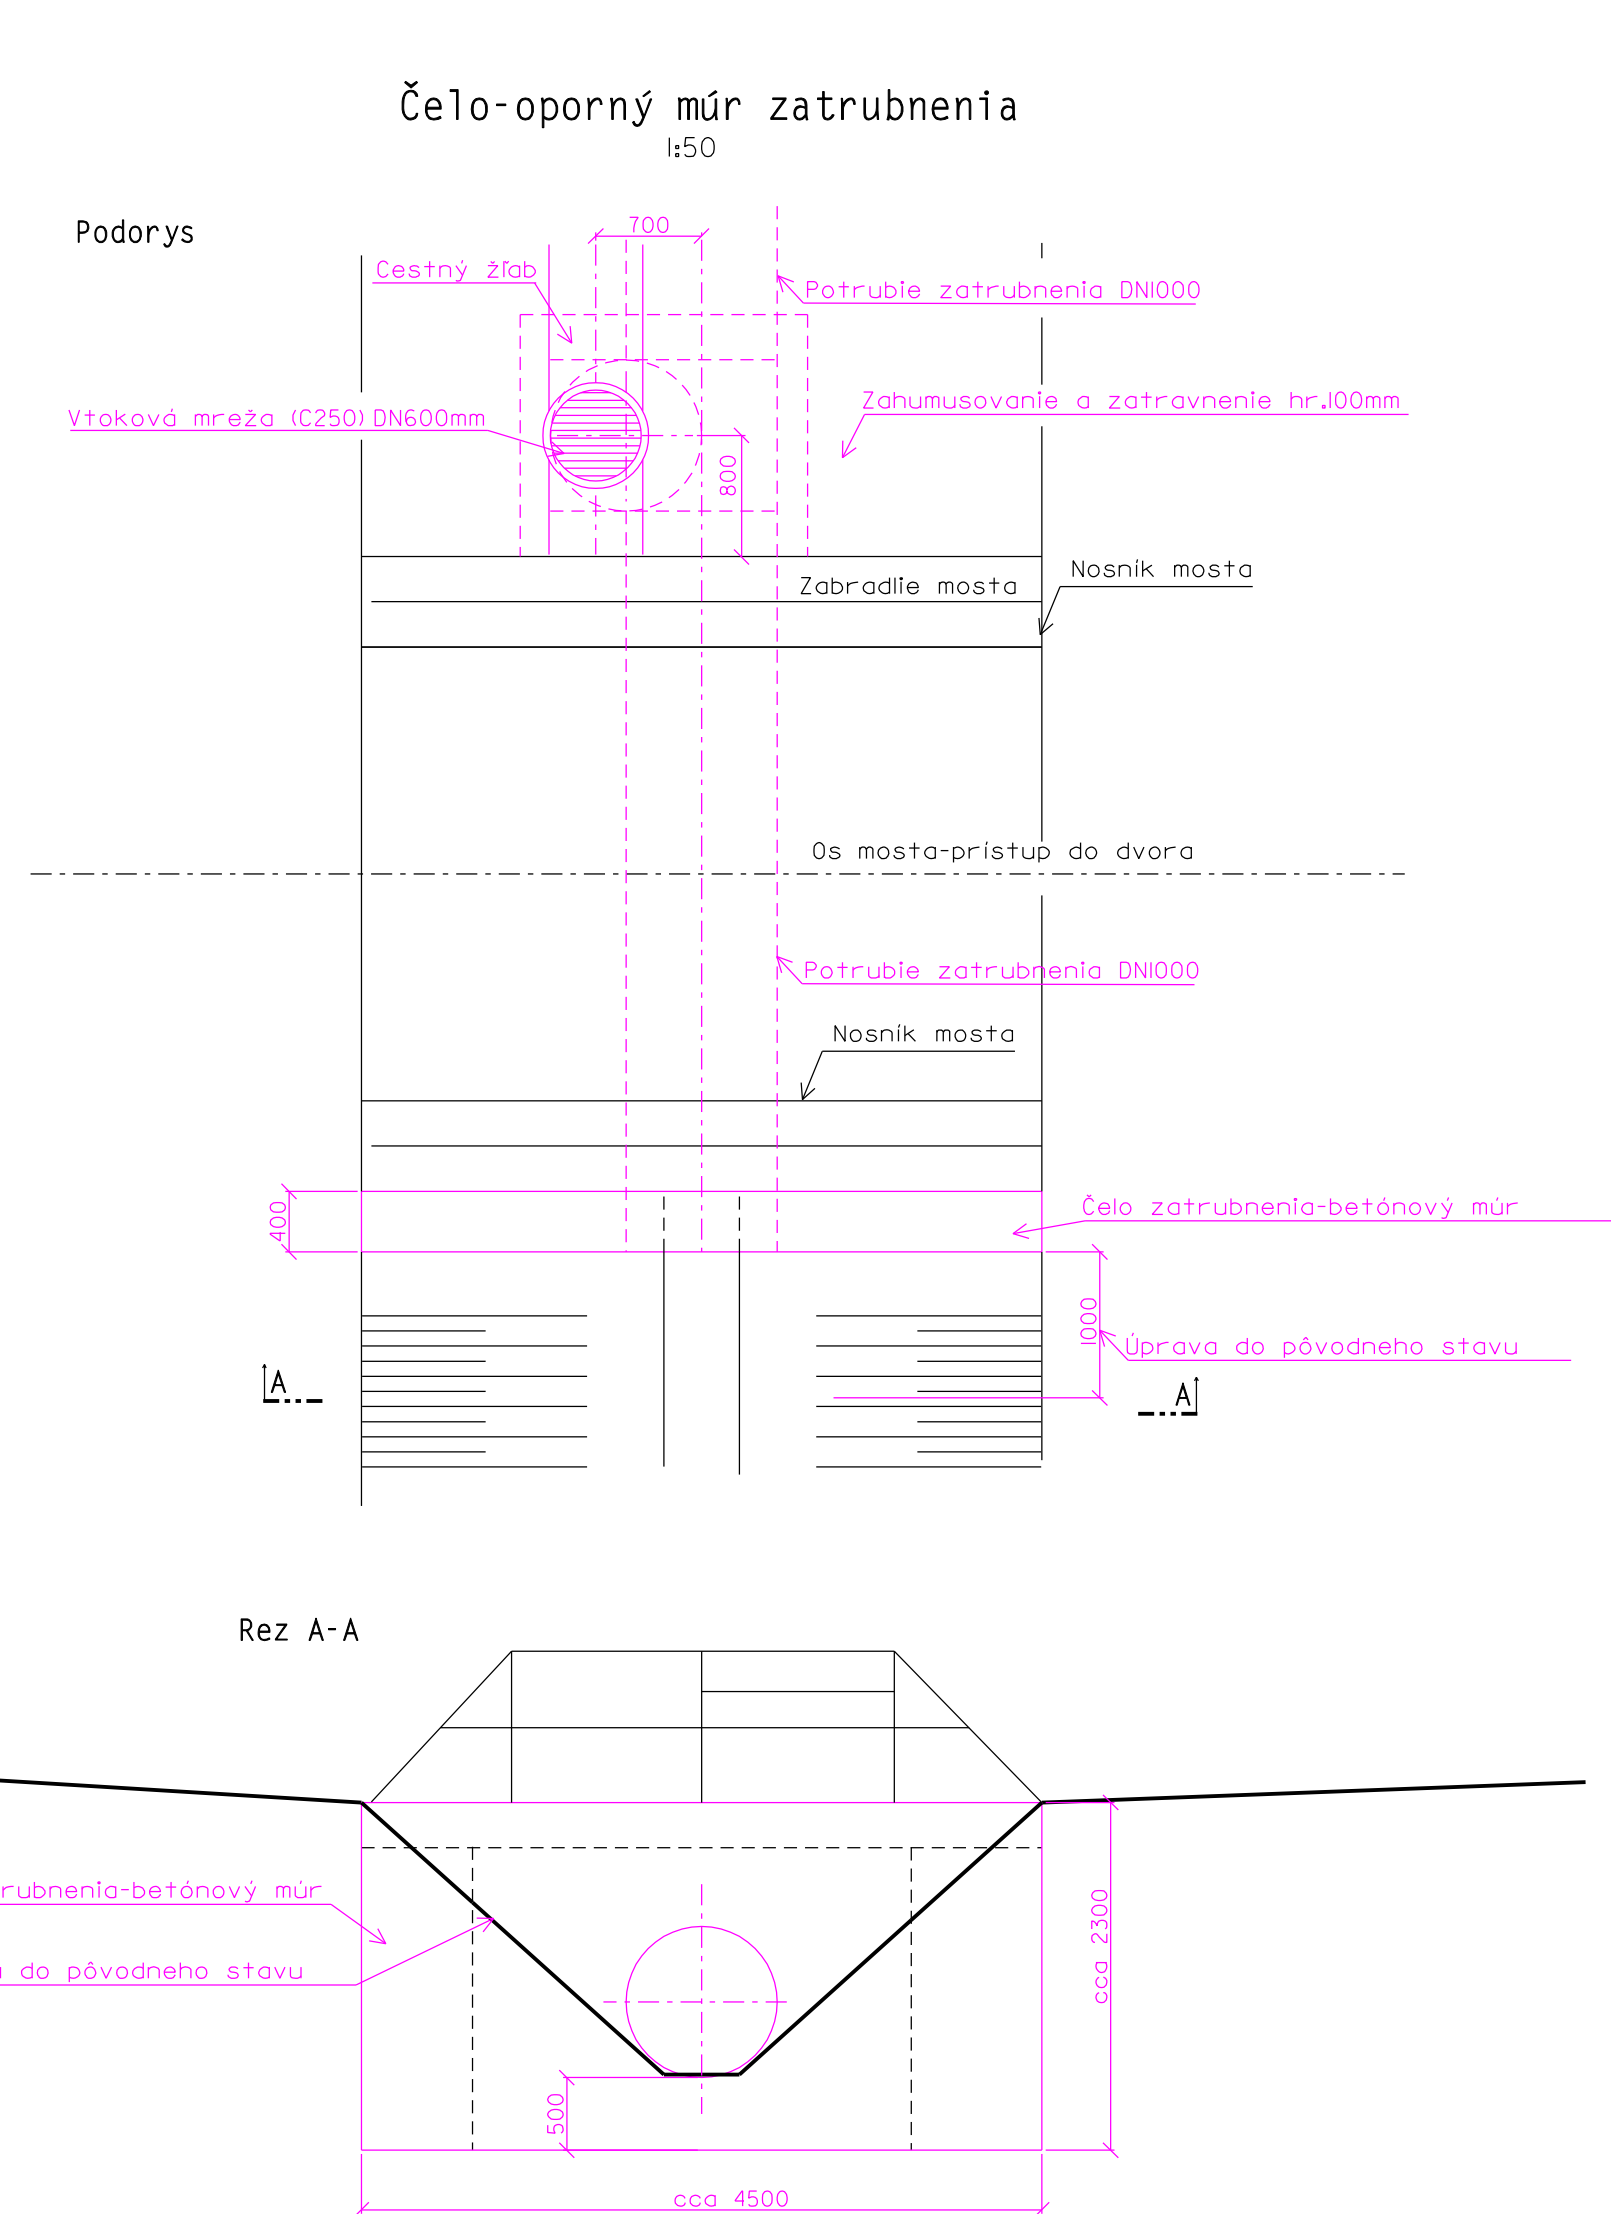

Pol.č.:	Popis prác a položky
1	ŠTRKPIOESKOVÉ LOŽKO hr.-i00mm
2	PODKLADNÝ BETÓN C8/I0 hr.-i00mm
3	SKLOLAMINÁTOVÁ RÚRA DN/ODI026x20,4, SNI0000, dl.=i376mm
4	SKLOLAMINÁTOVÁ RÚRA DN/ODI026x20,4, SNI0000, dl.=cca i060mm
5	SPOJKA DO STENY OPIESKOVANÁ DN/ODI026mm...2ks
6	VYTvorenie DNA ŠACHTY OBETNOVANÍM POTRUBIA: BETÓN C i2/i5
7	OBETNOVANIE KOMÍNA ŠACHTY: BETÓN C i2/i5
8	ŠACHTOVÁ ZAKRYTOVÁ DOSKA T2D i00/30-65
9	VTOKOVÁ MREŽA typ napr:BEGU, zafaž :C250 , DN/iD060mm
10	REBRÍK dl.= podľa dĺžky komína šachty (cca 600mm)
11	ZÁSYP ZEMINOU-ZHUTŇOVANÍM
12	TERÉNNÉ ÚPRAVY :ZAHAMUSOVANIE A ZATRAVNENIE

VÝŠKA ŠACHTY JE ZÁVISLA OD MIESTNÝCH POMEROV PRE JEDNOTLIVÉ ŠACHTY.
DĹŽKA SPRSNÍPRIAMO V TERÉNE.

— TERÉN A JESTVUJÚCE KONŠTRUKCIE
 — KONŠTRUKCIA KANALIZÁCIE
 — KONŠTRUKCIA ZATRUBNENIA

Vypracoval:	ING.ZEMBIAK	Zodp.proj.:	ING.ZEMBIAK	VODOHOSPODÁRSKY PROJEKT	
Kreslil:	VHP	HIP:	ING.ZEMBIAK	S. r. o.	
Okres:	MICHALOVCE	Investor:	OBEČ ZALUŽICE	Kavečianska 41, KOŠICE	
Akcia:	KANALIZÁCIA - ZALUŽICE			mobit 0905 323 488	
				Formát:	I2A4
				Dátum:	08 2019
				Pr.stupeň:	PROJEKTIRP
				Č.zákazky:	V-442
				Arch.číslo:	442
Príloha:	ZATRUBNENIE ODVODŇOVACIEHO KANÁLA			Meritko:	Č.prílohy:
				I:50 I:25	D-23