



PRIEČNY PROFIL č.1

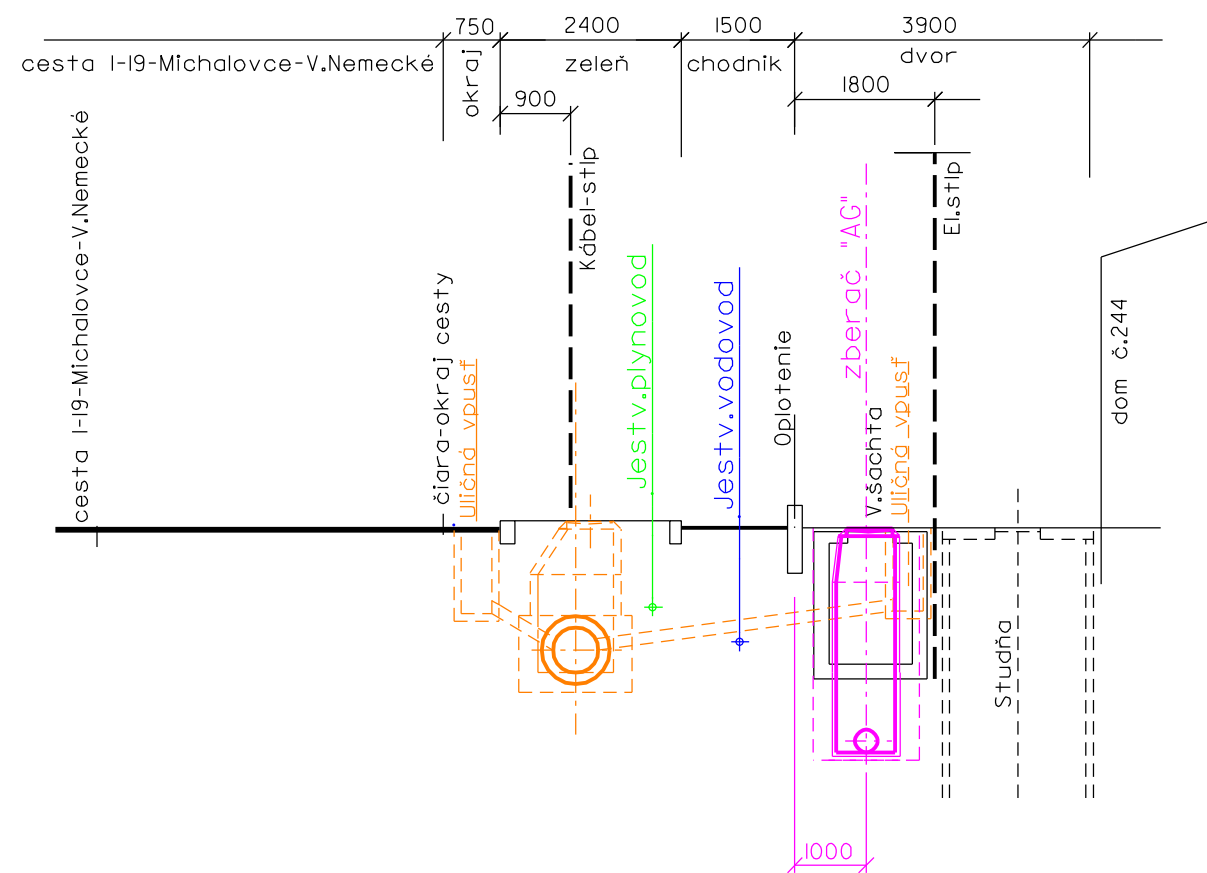

PRIEČNY PROFIL č.2

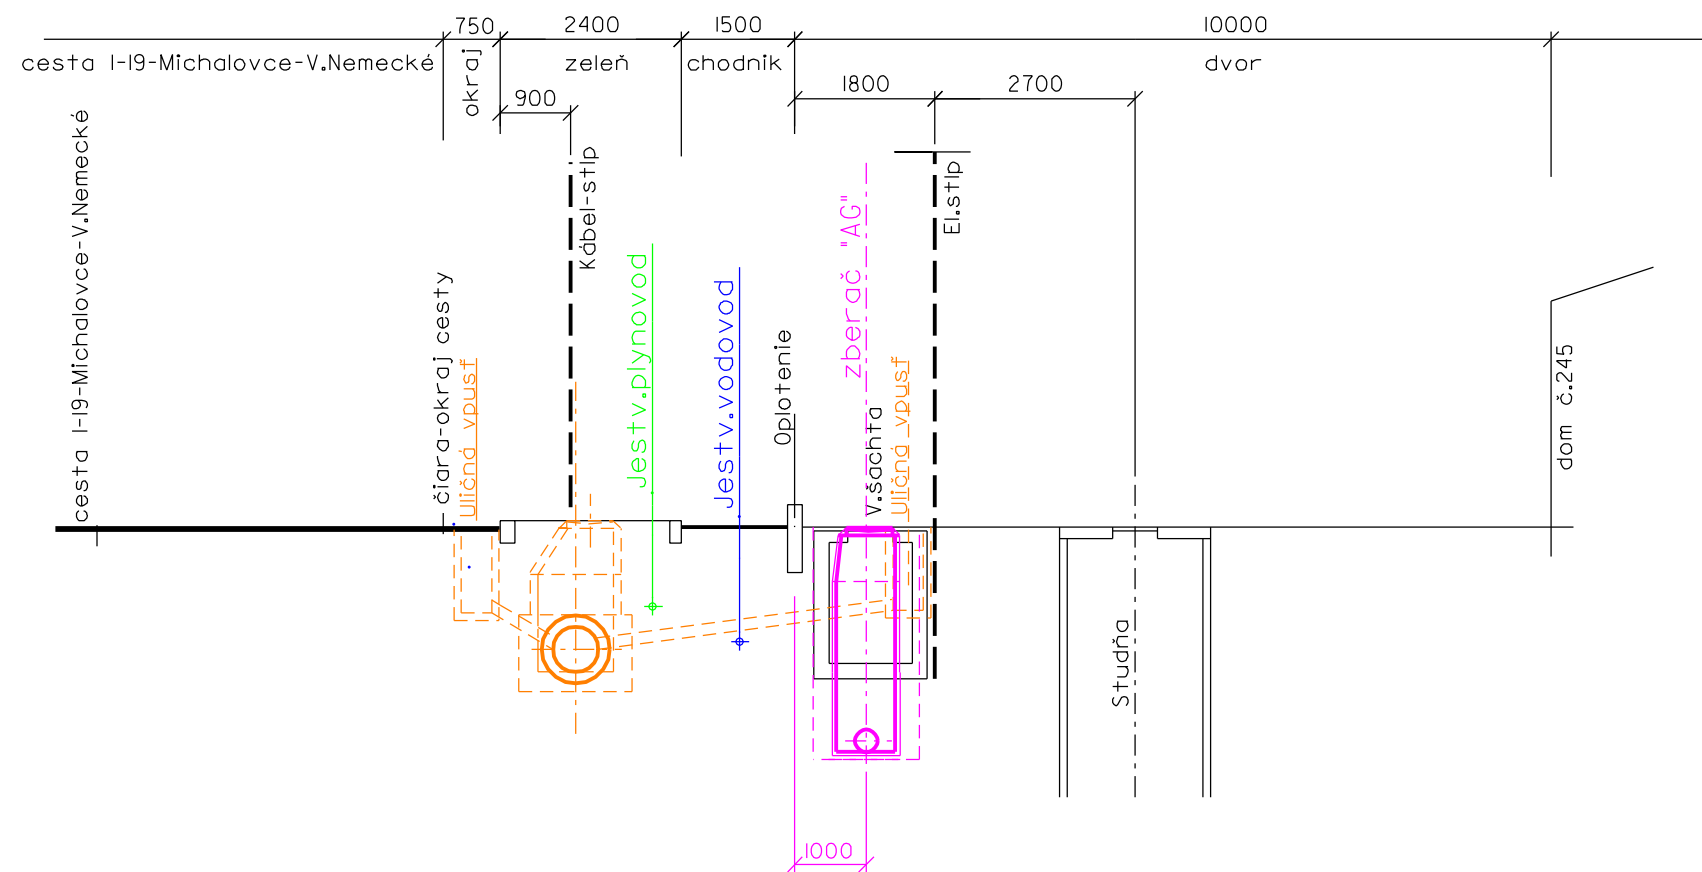

PROJEKT STAVBY (aktualizácia)

SADA č. 1

Vypracoval: ING.ZEMBIAK		Zodp.proj.: ING.ZEMBIAK		VODOHOSPODÁRSKY PROJEKT	
Kreslil: VHP		HIP: ING.ZEMBIAK		s. r. o.	
Okres: MICHALOVCE		Investor: ZALUŽICE		Kavečianská 41, KOŠICE	
Akcia:		KANALIZÁCIA - ZALUŽICE		Č.t.:0905 323 488	
				Formát:	2A4
				Dátum:	08 2019
				Pr.stupeň:	PROJEKT(RP)
Príloha:		PRIEČNE PROFILY NA ZBERAČI "AG"		Č.zákazky:	V-442
				Arch.číslo:	442
				Meritko:	Č.prílohy:
				1:100	D- 24a