

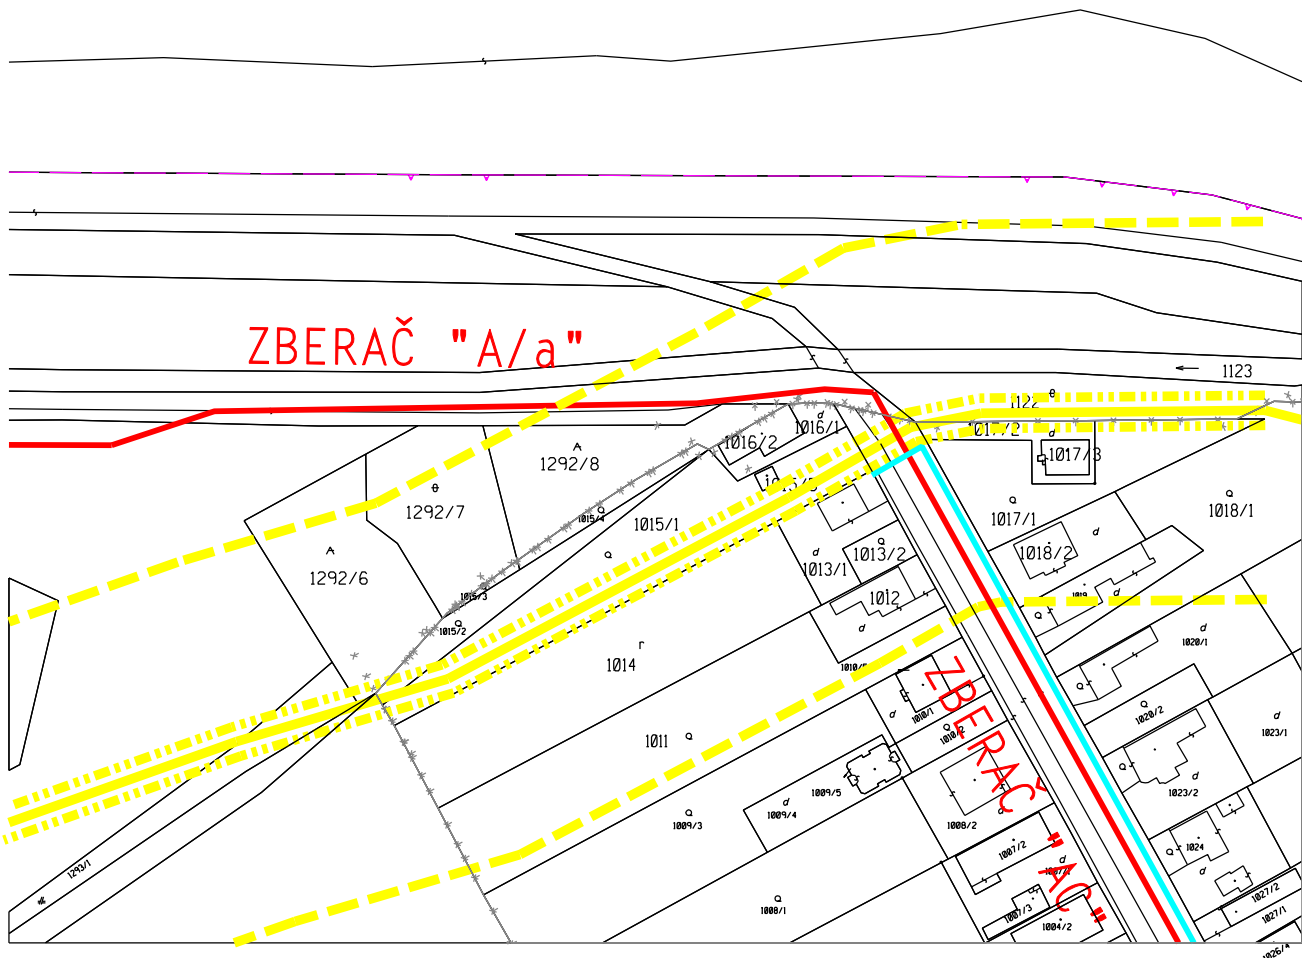


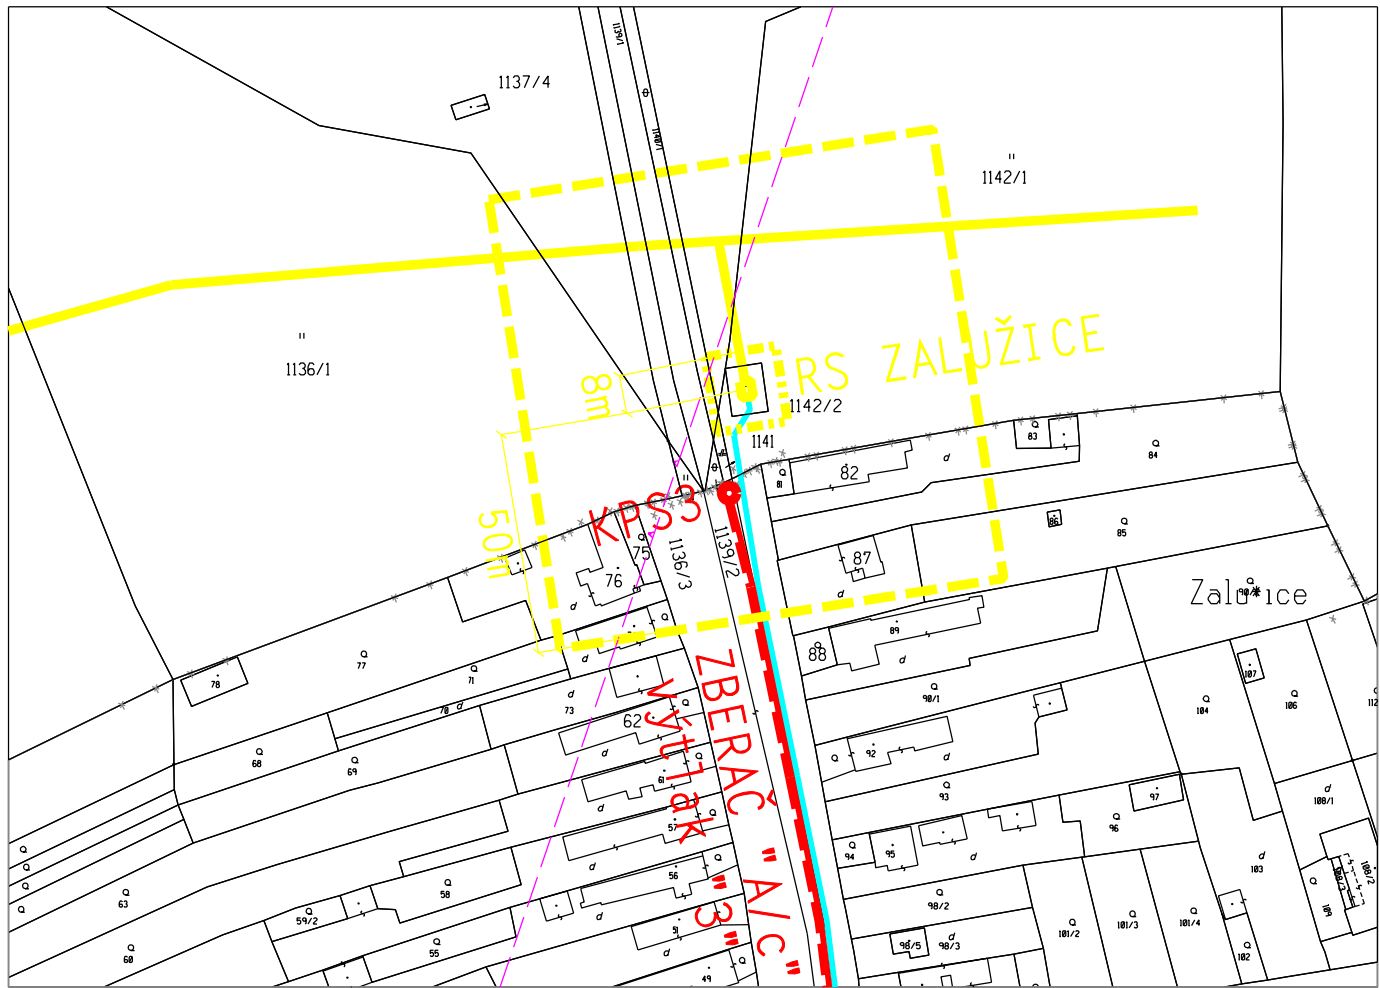

PRIEČNY PROFIL VYSOKOTLAKÝM PLYNOVODOM KRIŽUJÚCIM ZBERAČ “AC“

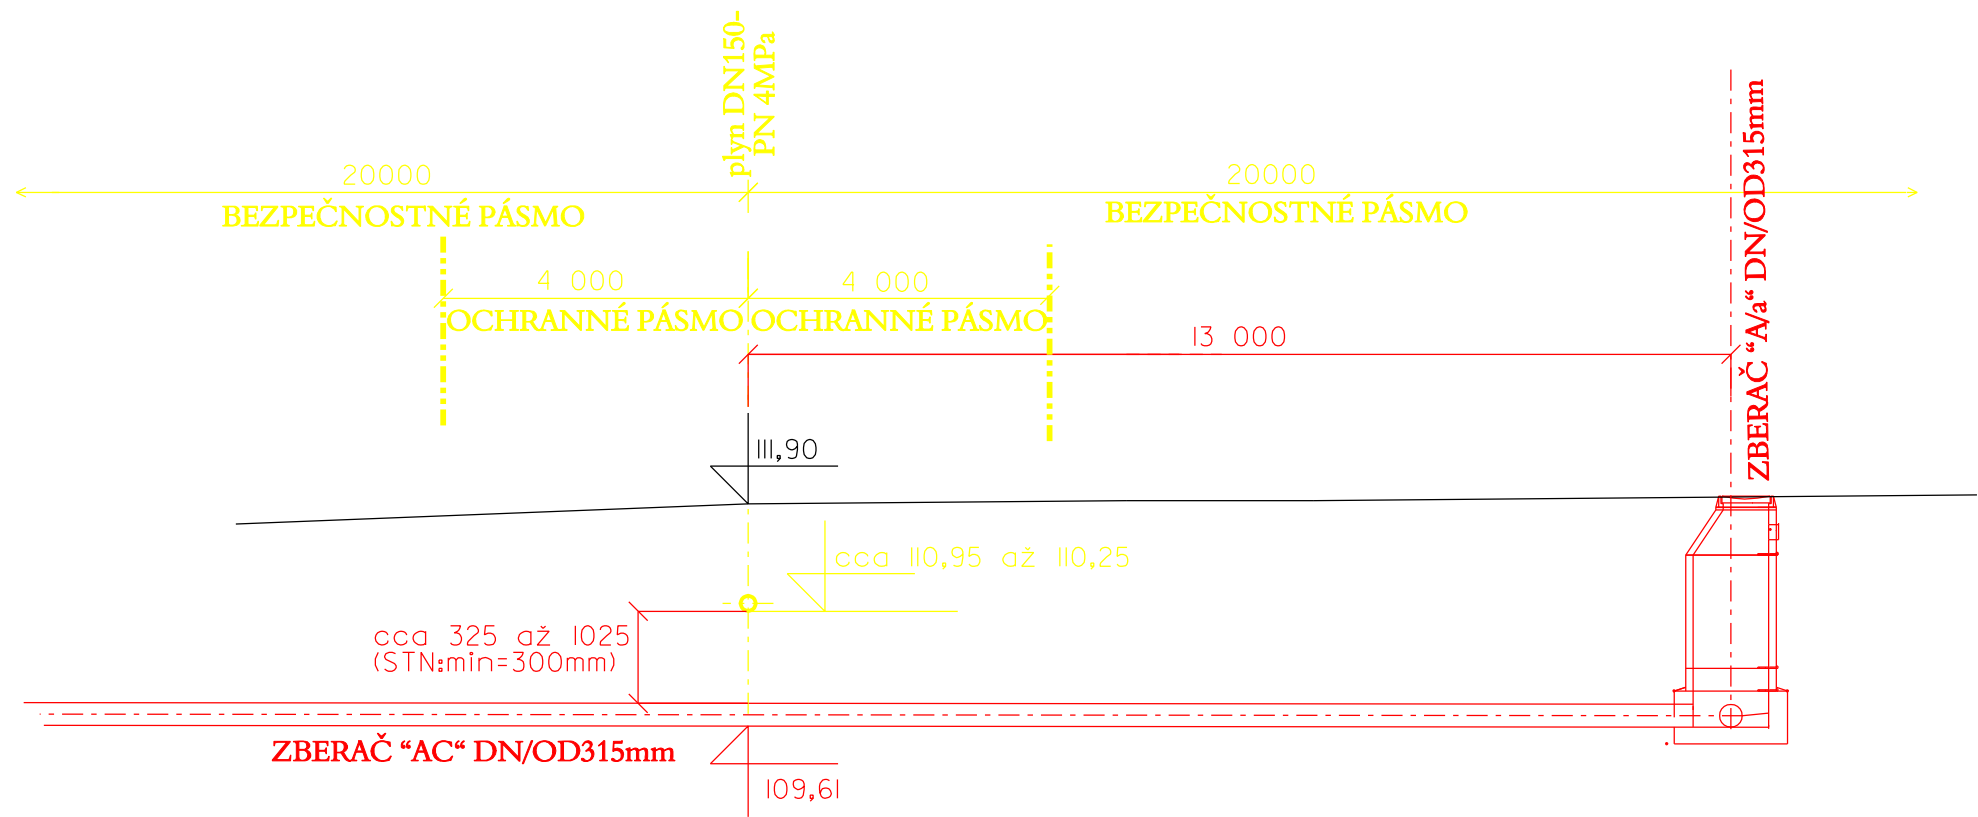


LEGENDA :

- PROJEKTOVANÉ KANALIZAČNÉ POTRUBIE
- - - PROJEKTOVANÝ VÝTLAK ODPADOVÝCH VOD
- ZREALIZOVANÁ KANALIZÁCIA
- PLYNOVOD VYSOKOTLAKÝ
- - - HRANICA OCHRANNÉHO PÁSMO PLYNOVODU VTL (4m)
- - - HRANICA BEZPEČNOSTNÉHO PÁSMO PLYNOVODU VTL (20m)
- PLYNOVOD STREDNOTLAKÝ

POZNÁMKA : -SITUOVANIE PLYNOVODOV A PROJEKTOVANÝCH POTRUBÍ JE V PRÍLOHE : D-2 až D-12
-KRIŽOVANIE PLYNOVODOV S KANALIZÁCIU JE V PRÍLOHE D-13- až D-22
-PRIVYSTAVBE KANALIZÁCIE DOCHÁDZA AJ KU KRIŽOVANIU PLYNOVÝCH PRÍPOJOK

KRIŽOVANIE POTRUBIA S STL PLYNOVODOM V OBCI

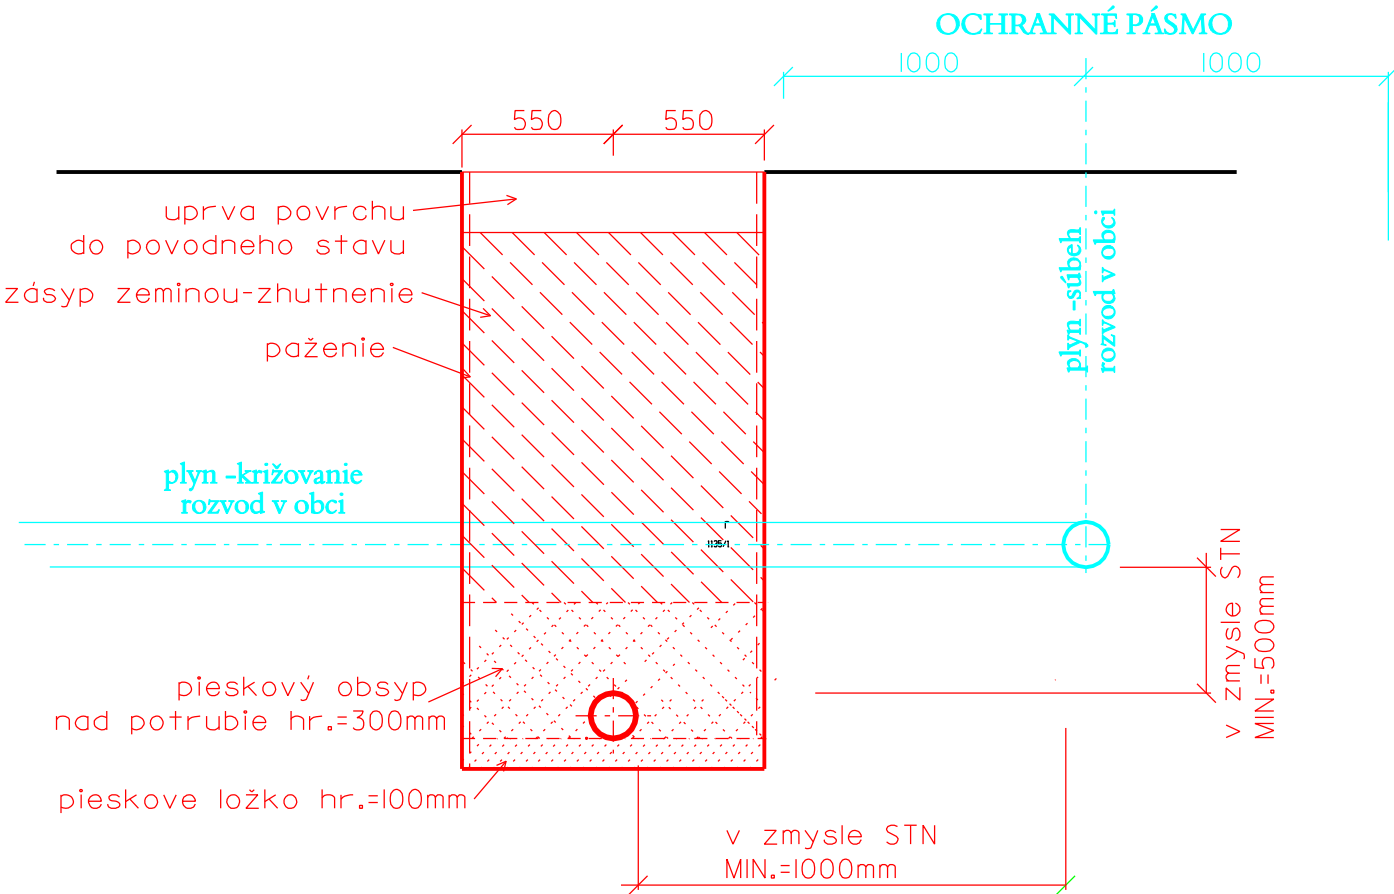

PROJEKT STAVBY (aktualizácia)

SADA č.

1

Vypracoval: ING.ZEMBIAK	Zodp.proj.: ING.ZEMBIAK	VODOHOSPODÁRSKY PROJEKT S. r. o. Kavečianská 41, KOŠICE mobil. 0905 323 488	
Kreslil: VHP	HIP: ING.ZEMBIAK		
Okres: MICHALOVCE	Investor: OBEC ZALUŽICE	Formát:	3A4
KANALIZÁCIA - ZALUŽICE		Dátum:	08 2019
		Pr.stupeň:	PROJEKT(RP)
		Č.zákazky:	V-442
		Arch.číslo:	442
Príloha: KRIŽOVANIE S PLYNOVODOM		Merítok: 1:2000	Č.prílohy: D-26