


Kanalizačná prípojka

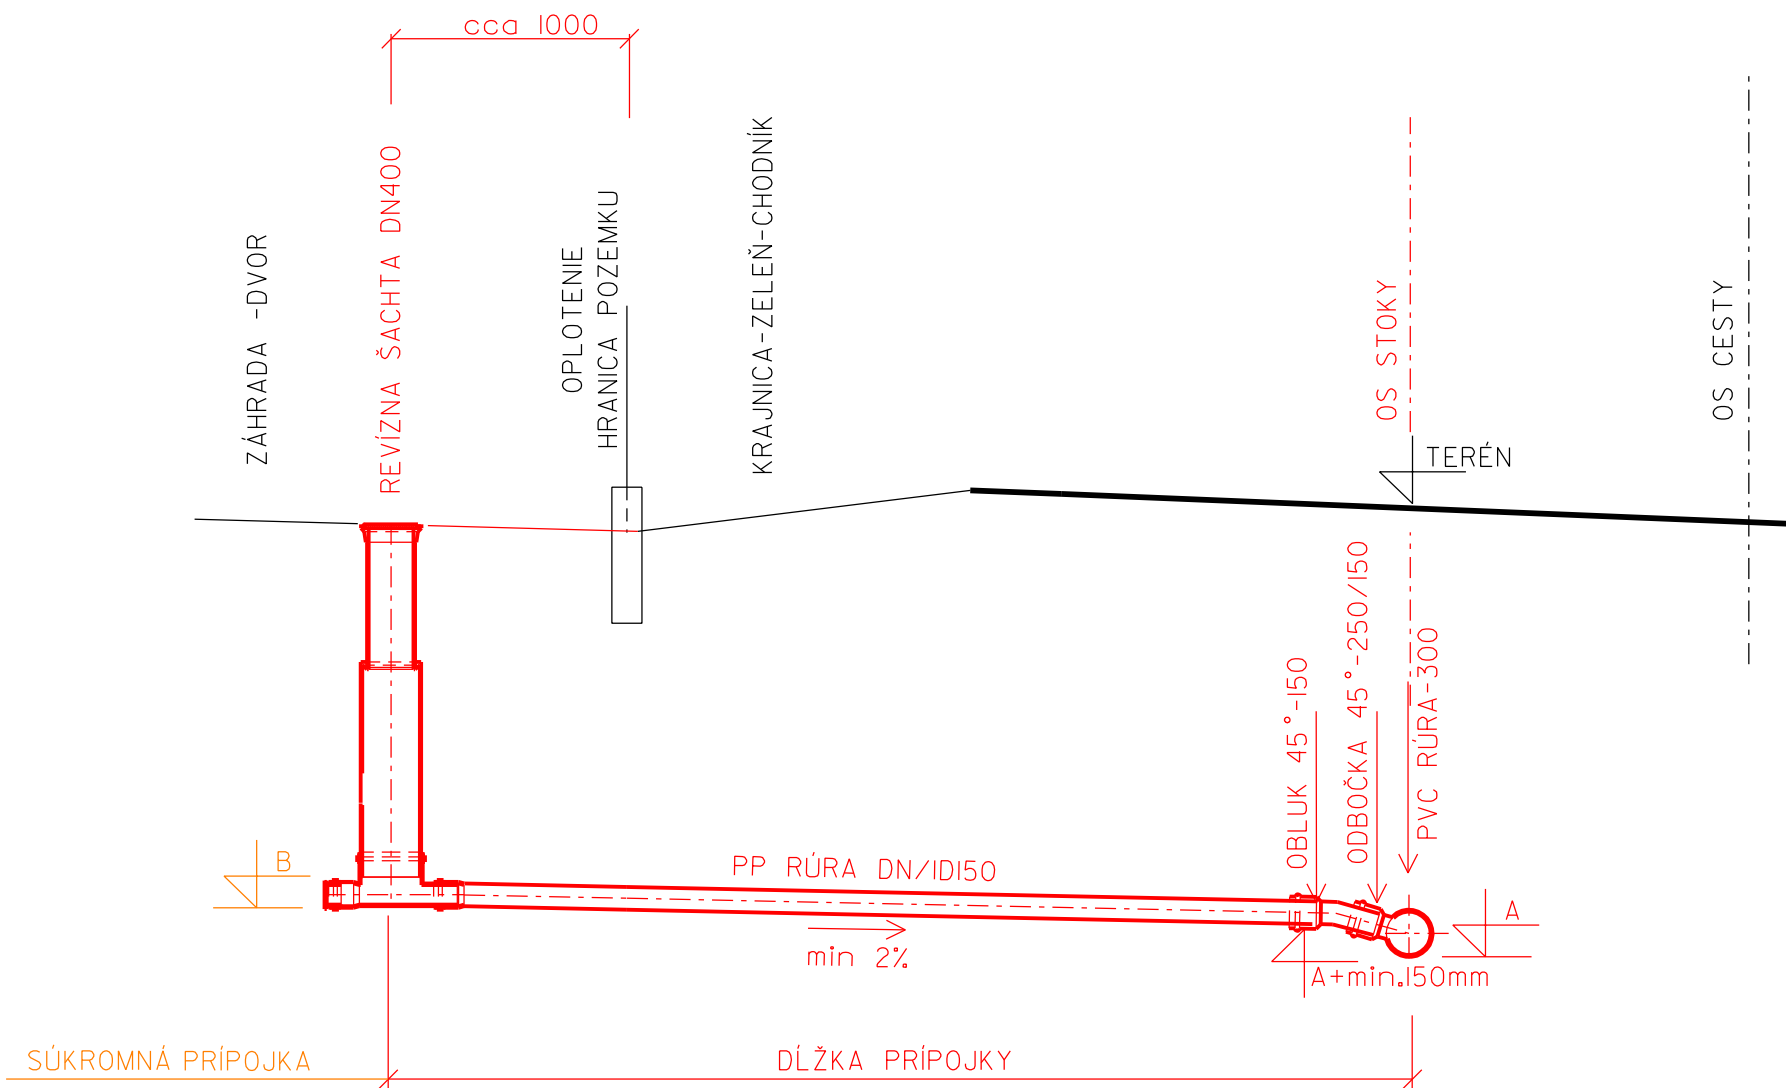

KÓTY "A" PODĽA POZDĽŽNÝCH PROFILOV STOK
KÓTA "B" PODĽA DISPOZÍCIÍ MAJITEĽA PRÍPOJKY
TECHNICKÉ RIEŠENIE PRÍPOJKY SA UPRESNÍ
POČAS VÝSTAVBY PODĽA MIESTNYCH POMEROV
A DISPOZÍCIÍ MAJITEĽA PRÍPOJKY

PROJEKT STAVBY (aktualizácia)

SADA č.

1

Vypracoval: ING.ZEMBIAK	Zodp.proj.: ING.ZEMBIAK	VODOHOSPODÁRSKY PROJEKT	
Kreslil: VHP	HIP: ING.ZEMBIAK	s. r. o.	
Okres: MICHALOVCE	Investor: OBEC ZALUŽICE	Kavečianská 41, KOŠICE	
Akcia:		mobil: 0905 323 488	
		Formát:	2A4
		Dátum:	08 2019
		Pr.stupeň:	PROJEKT(RP)
KANALIZÁCIA - ZALUŽICE		Č.zákazky:	V-442
		Arch.číslo:	442
Príloha:	KANALIZAČNÁ PRÍPOJKA (vzorová)	Meritko:	Č.prílohy:
		1:50	D-30