




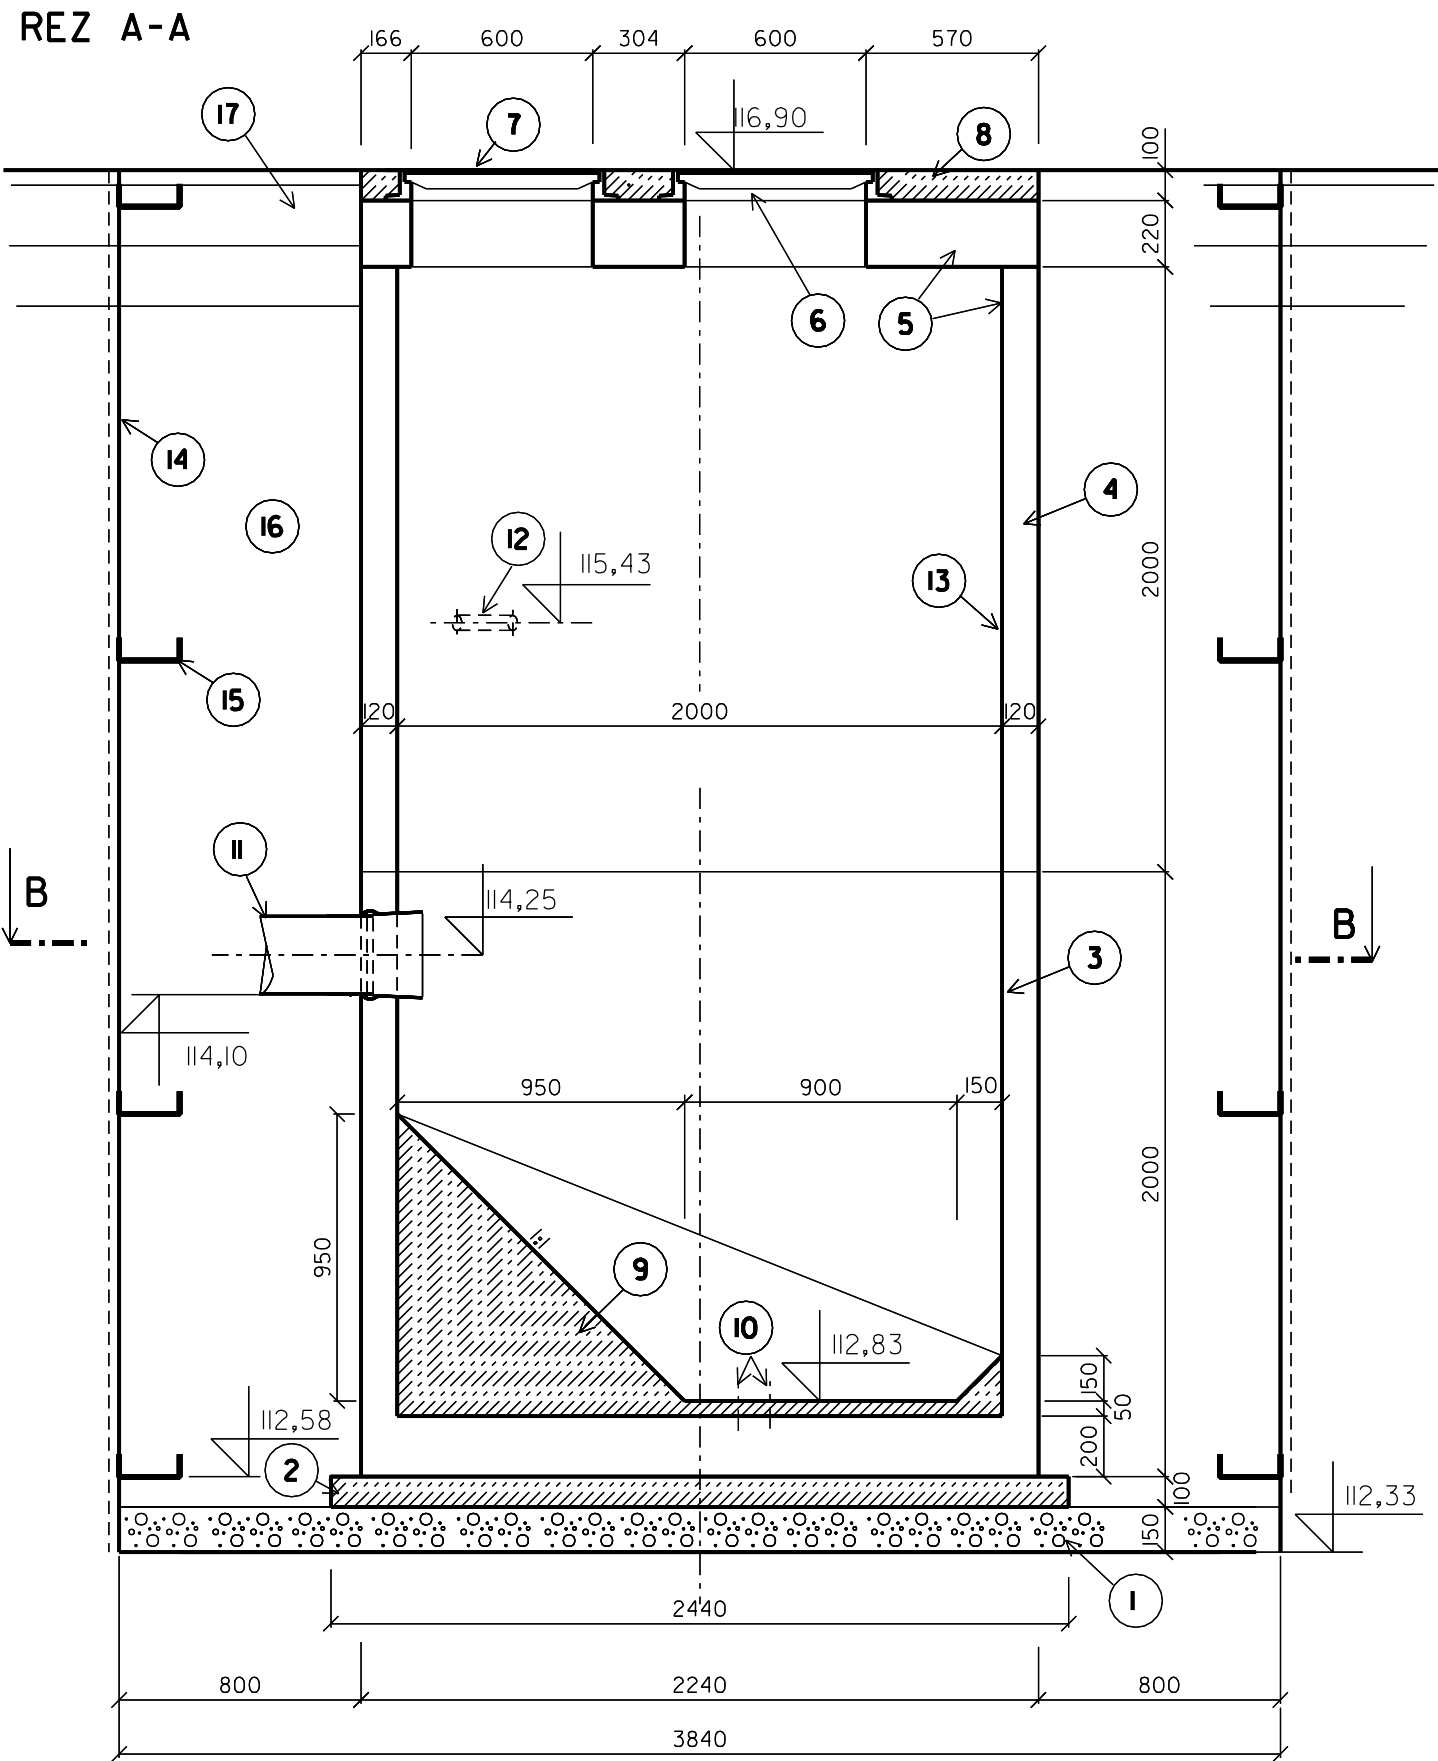

PŮDORYS

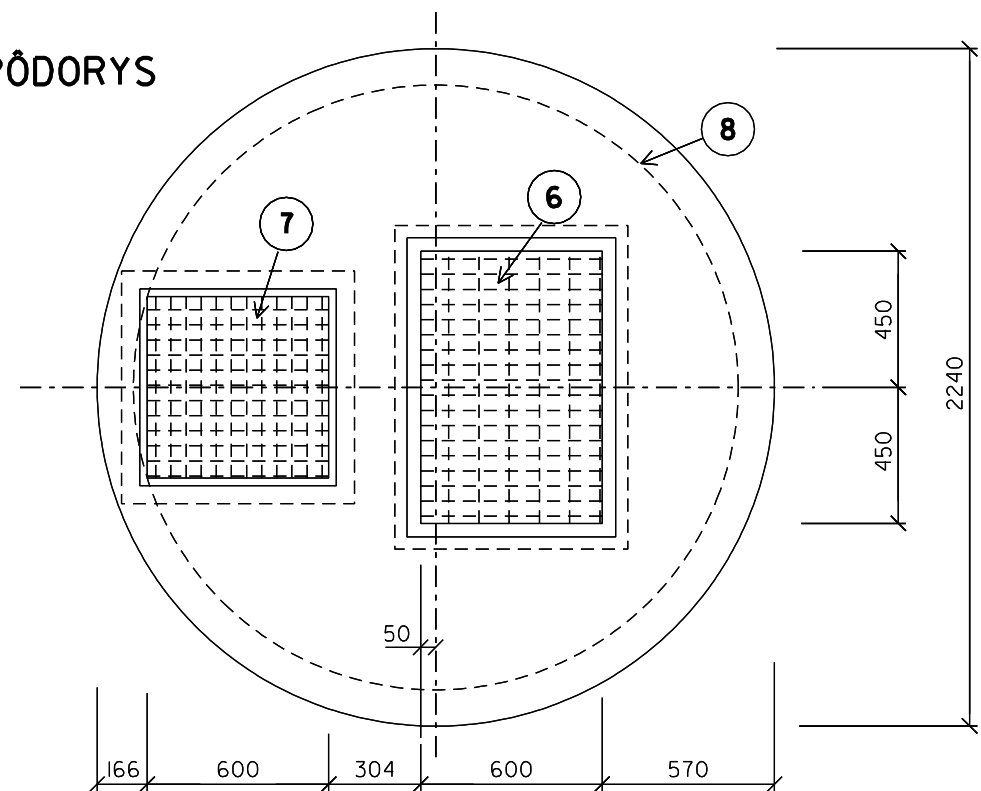

REZ B-B

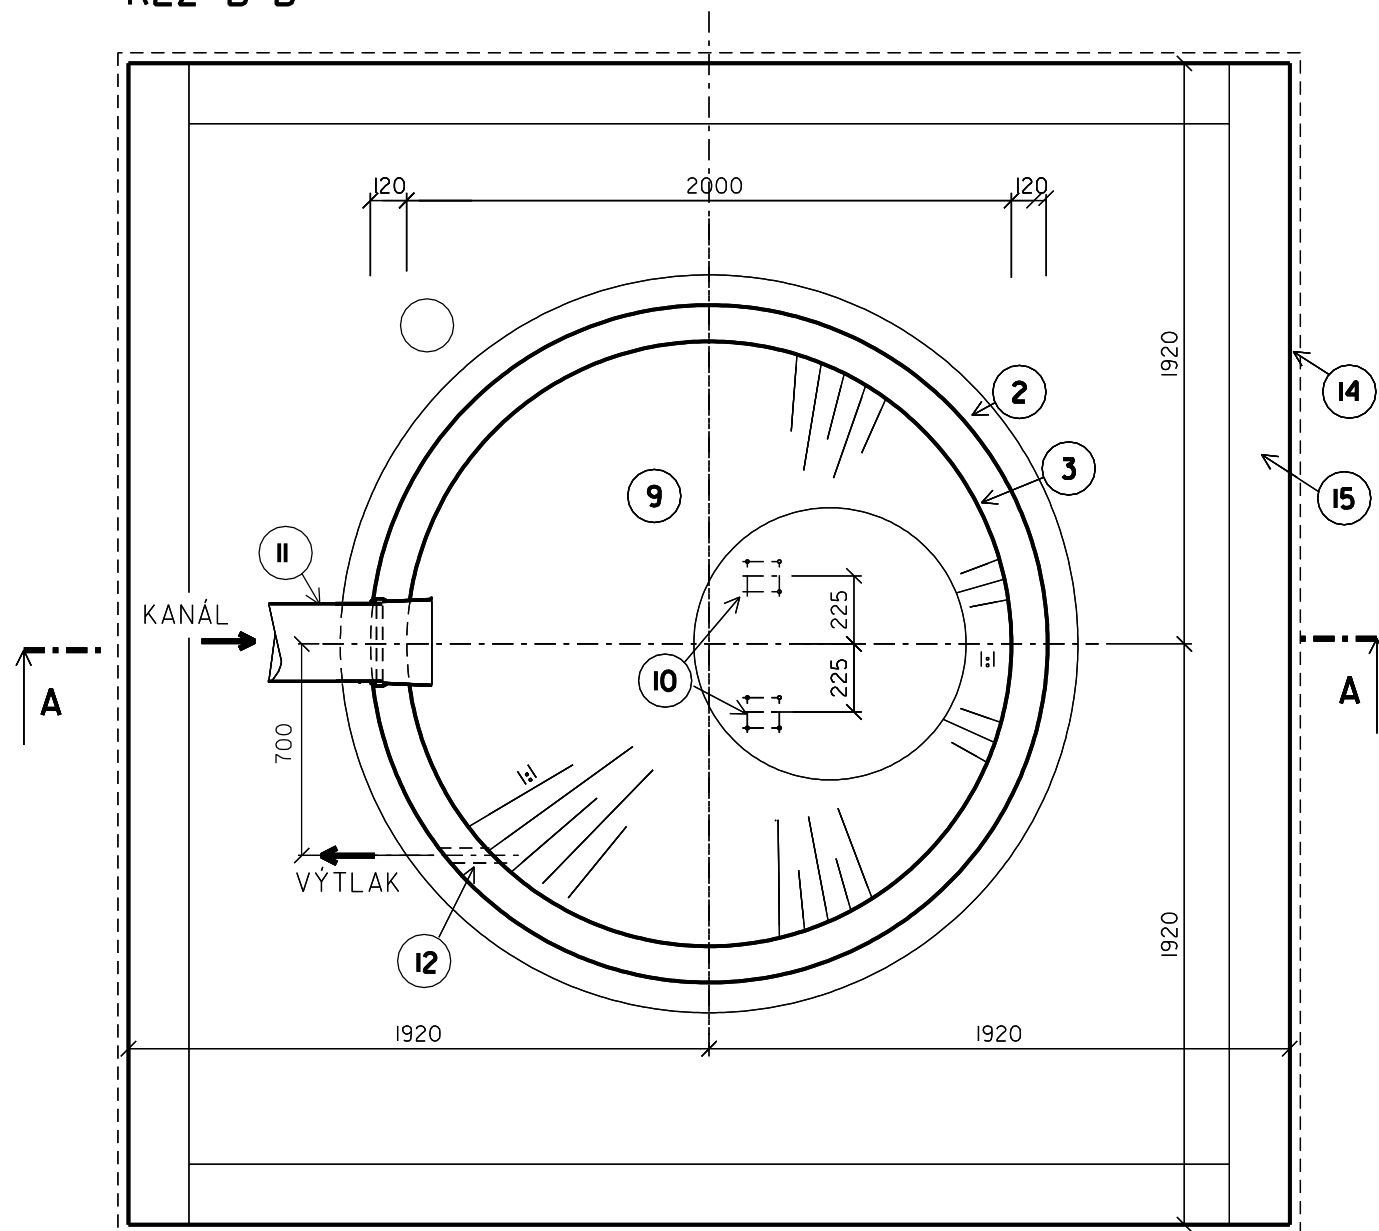

LEGENDA K VÝKRESOVEJ ČASTI

Pol.č.:	Popis prác a položky
1	ŠTRKOPIESKOVÉ LOŽKO hr.=150mm
2	PODKLADNÝ BETÓN C8/10
3	PREFABRIKOVANÁ NÁDRŽ -DNO typ .napr.:PURATOR DN2,0m ,H=2m ...lks
4	PREFABRIKOVANÝ NÁDSTAVEC -SKRUŽ typ napr.:PURATOR VÝŠKY 2m,DN2m ...lks
5	ZAKRYTOVÁ DOSKA hr.=220 mm PRE ZAŤAŽENIE D400 kN s 2x OTVOROM PRE POKLOPY
6	POKLOP KOMPOZITNÝ typ napr.:PK-40-U, 600x900mm PRE ZAŤAŽ D400 SO ZÁMKOM, S TESNENÍM
7	POKLOP KOMPOZITNÝ typ napr.:PK-40-S, 600x600mm PRE ZAŤAŽ D400 SO ZÁMKOM, S TESNENÍM
8	OBETÓNOVANIE POKLOPOV NA CELÚ PLOCHU DOSKY hr.=100mm- PROSTÝ BETÓN C20/25
9	SPÁDOVANIE V DNE NÁDRŽE TVRDENÝM BETÓNOM
10	KOTEVNÉ SKRUTKY PRE OSADENIE TECHNOLOGICKEJ ČASTI(PATKOÉHO KOLENA)
11	ZAÚSTENIE STOKY: ŠACHTOVÁ KANALIZAČNÁ PRECHODKA DN300+PVC RÚRA DN300 PRIESTOR MEDZIPRECHODKOU A OTVOROM DN350mm SA UTESNÍ NABOBTNÁVAJÚCIM TMELOM napr.:SIKA SWELL S-2
12	OTVOR DN 90mm PRE OSADENIE OCEL.POTRUBIA VÝTLAKU DN/OD 76mm PRIESTOR MEDZIPOTRUBÍM A OTVOROM DN90mm SA UTESNÍ NABOBTNÁVAJÚCIM TMELOM napr.:SIKA SWELL S-2
13	IZOLÁCIA :napr.:NÁTER- INERTOL PROXITAR F (od fi SIKA)
14	PAŽENIE POMOCOU OCELOVÝCH PAŽNÍC UNION
15	ZVÁRANÝ OPORNÝ RÁM Z NOSNÍKOV U200 PRE OCELOVÉ PAŽNICE UNION
16	VÝKOP PRE ČERPACIU STANICU, ZÁSYP ŠTRKOPISKOM resp.ZEMINOU ZHUTŇOVANÍM
17	KONŠTRUKCIA CESTY resp. ÚPRAVA TERÉNU (v zmysle technickej správy)

PROJEKT STAVBY (aktualizácia)

SADA č. 1

Vypracoval: ING.ZEMBIAK	Zodp.proj.: ING.ZEMBIAK	VODOHOSPODÁRSKY PROJEKT s. r. o. Kavečianská 41, KOŠICE mobil: 0905 323 488	
Kreslil: VHP	HIP: ING.ZEMBIAK	Formát:	3A4
Okres: MICHALOVCE	Investor: OBEC ZALUŽICE	Dátum:	08 2019
Akcia:		Pr.stupeň:	PROJEKT(RP)
		Č.zákazky:	V-442
		Arch.číslo:	442
Príloha: KANALI ZAČNÁ PREČERPAVACIA STANICA KPS4 STAVEBNÁ ČASŤ		Meritko: I:25	Č.prílohy: D- 32