



REZ A-A

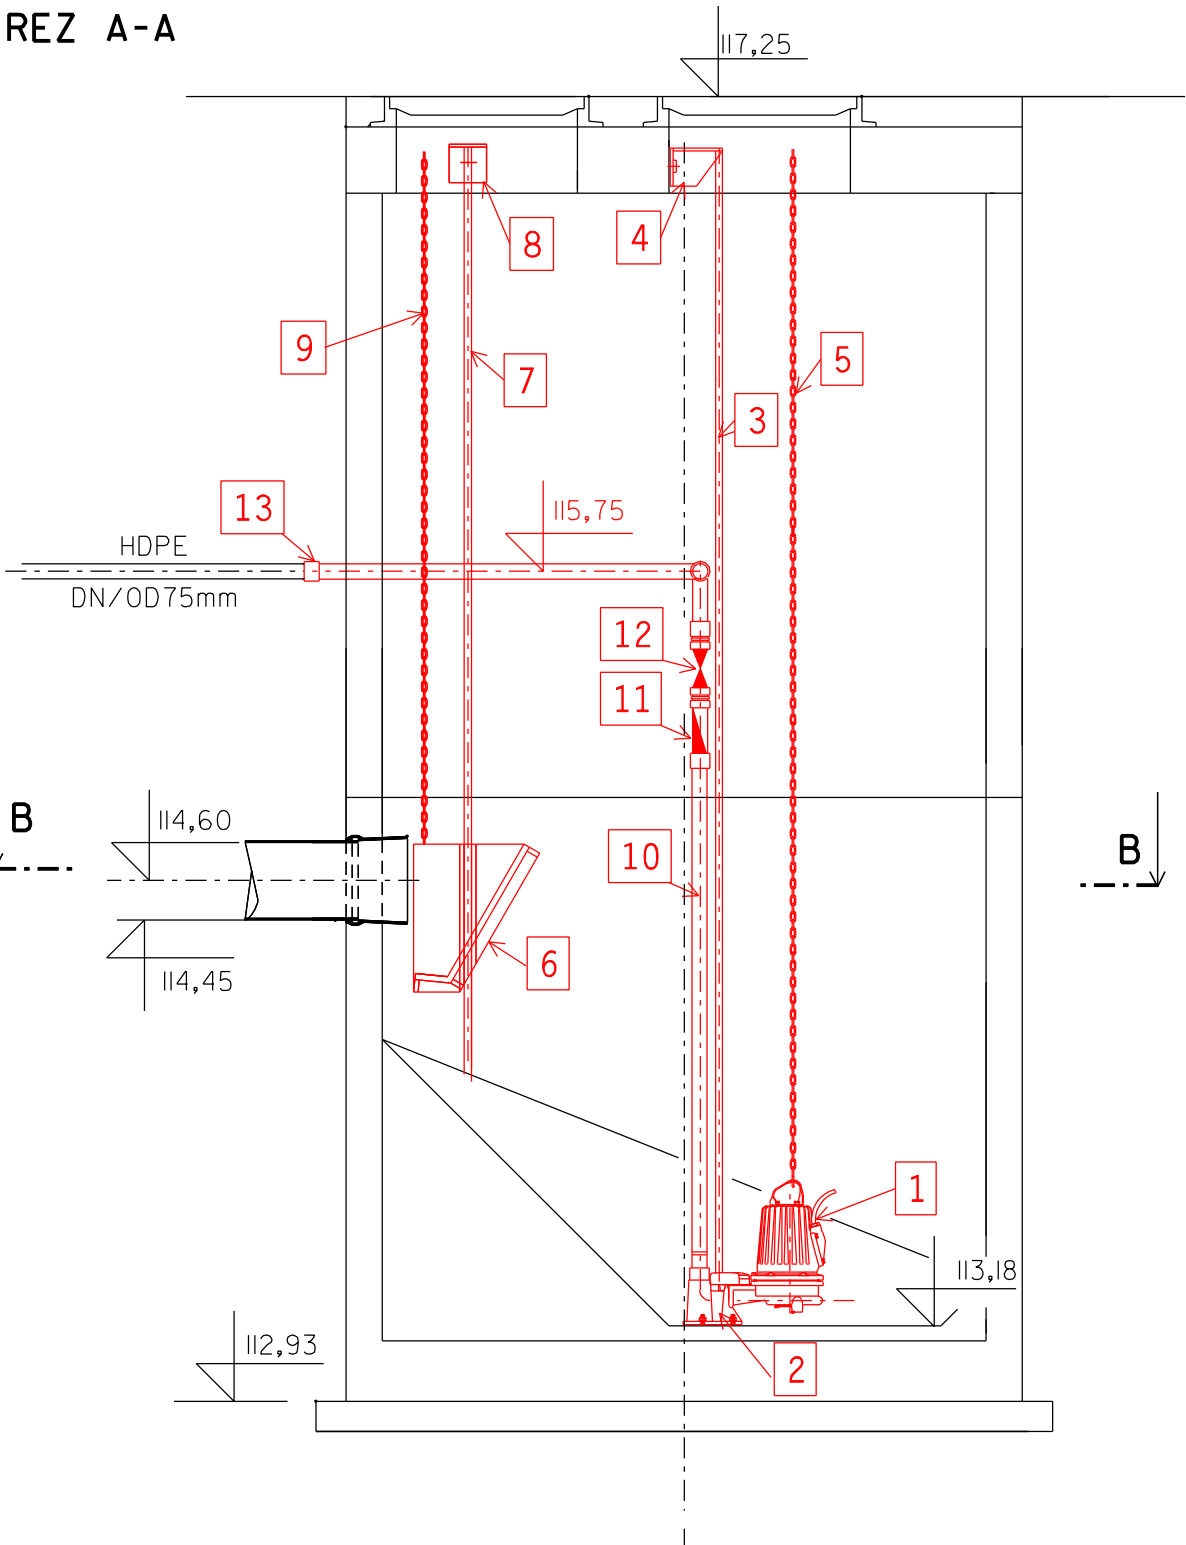

REZ B-B

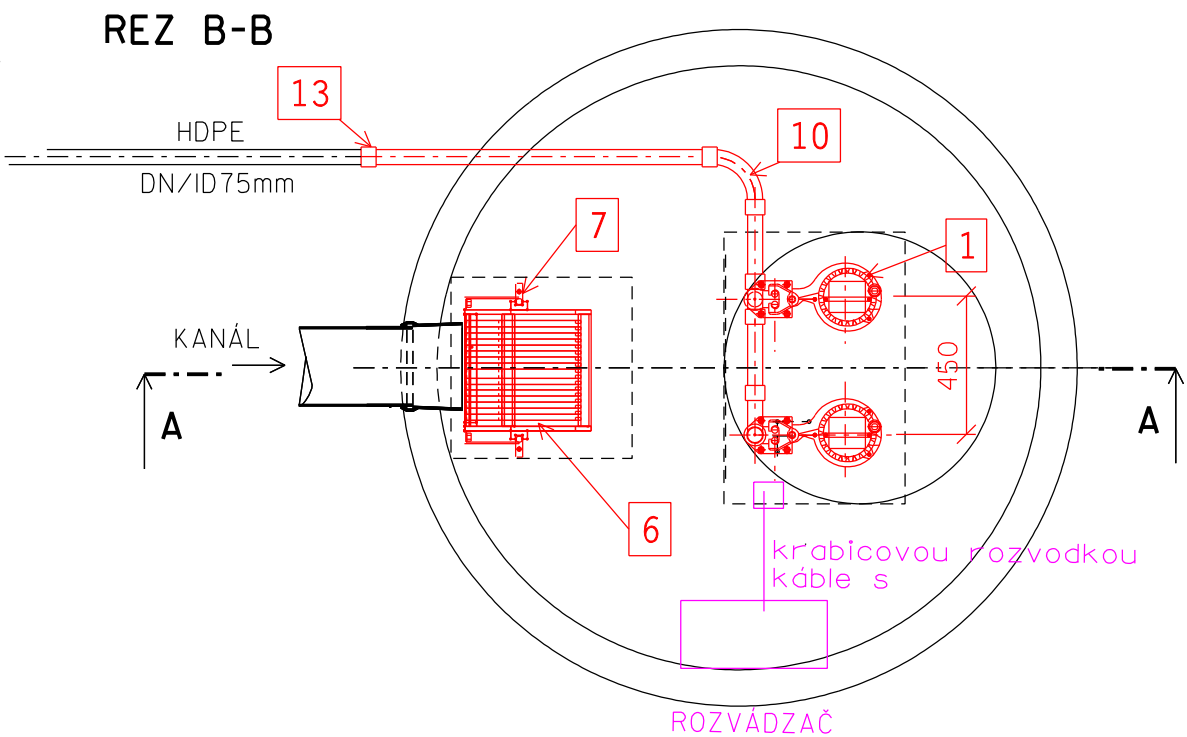

LEGENDA K VÝKRESOVEJ ČASTI

Pol.č.:	Popis položky	Množstvo
I	PONORNÉ KALOVÉ ČERPADLO S POLOOTVORENÝM ADAPTÍVNÝM OBEŽNÝM KOLESOM A ŠPIRÁLNOU DRÁŽKOU PRE ODVOD ABRÁZIÍ parametrov jedného čerpadla : Q=3,2 l/s H=22,0m výkon= 2,1až 2,4KW	2ks
	PRÍSLUŠENSTVO : -Plavkové spínače ... 4ks -Elektorozvádzač pre ovládanie 1 čerpadla ...1ks	
2	PATKOVÉ KOLENO DN65 s montážnou súpravou	2ks
3	VODIACA TYČ ČERPADLA-ocel. pozinkovaná rúrka DN2" (D60x3,8)	4x3,8m
4	HORNÝ DRŽIAK VODIACÍCH TYČÍČERPADLA s montážnou sadou	4ks
5	ZÁVESNÁ REŤAZ ČERPADLA POZINKOVANÁ	2x4,0m
6	ZACHYTNY KOŠ ZHRABKOV	1ks
7	VODIACA TYČ KOŠA- ocel. pozinkovaná rúrka DN6/4" (D48x3,5)	2x3,1m
8	HORNÝ DRŽIAK VODIACÍCH TYČÍKOŠA s montážnou sadou	2ks
9	ZÁVESNÁ REŤAZ ZACHYTNEHO KOŠA POZINKOVANÁ	1x3,0m
10	VÝTLAČNÉ POTRUBIE- ocel. pozinkovaná rúrka DN2 1/2" (D76x3,8) s fitinkami : -VSUVKA jednoznačná s vonkajšími závitmi DN2 1/2" -OBLÚK 90° jednozn. s vnútornými závitmi DN2 1/2" -ODBOČKA TE jednoz. 90° s vnútornými závitmi DN2 1/2" VÝTLAČNÉ POTRUBIE SPOLOČNÉ- ocel. pozinkovaná rúrka DN2 1/2" (D76x3,8)	2x2,4m 4ks 2ks 1ks 2,2m
11	GULOVÁ SPATNÁ KLAPKA závitová DN65 (2 1/2")	2ks
12	ŠUPATKO DN65 (2 1/2") natrubkové	2ks
13	ISO TVAROVKA Z POM s vnútorným závitom DN/ID2 1/2" (DN/OD75mm)	1ks

PROJEKT STAVBY (aktualizácia)

SADA č.

1

Vypracoval: ING.ZEMBIAK	Zodp.proj.: ING.ZEMBIAK	VODOHOSPODÁRSKY PROJEKT s. r. o. Kavečianská 41, KOŠICE IČO: 48539056 DIČ: SK2376888	
Kreslil: VHP	HIP: ING.ZEMBIAK	Formát:	3A4
Okres: MICHALOVCE	Investor: OBEC ZALUŽICE	Dátum:	08 2019
Akcia:		Pr.stupeň:	PROJEKT(RP)
		Č.zákazky:	V-442
		Arch.číslo:	442
Príloha: KANALIZAČNÁ PREČERPAVACIA STANICA KPS3 TECHNOLOGICKÁ ČASŤ		Meritko: I:25	Č.prílohy: E-2