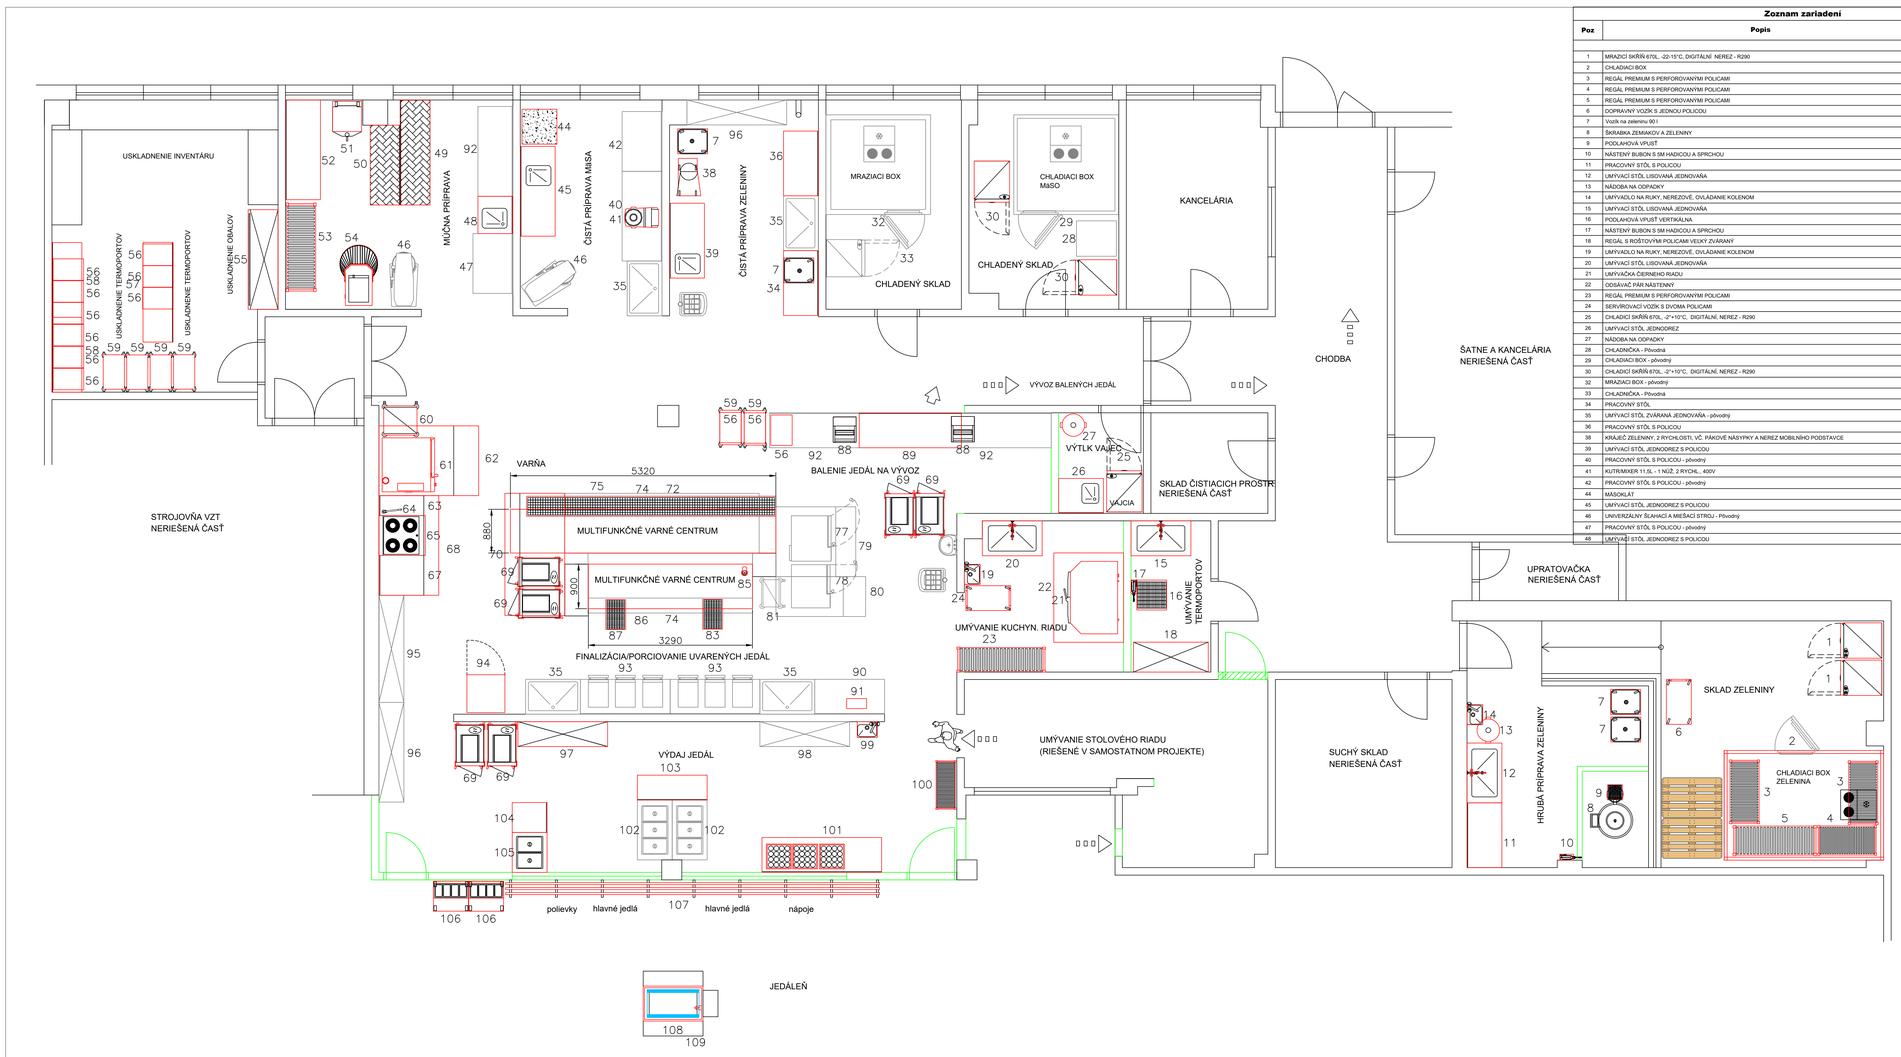

Zoznam zariadení

Poz	Popis	ks	Š	H	V	Elektro [kW]
1	MRAZIACI SKŘŇ 670L, -22-15°C, DIGITÁLNÍ NEREZ - R290	2	710	835	2050	0.5
2	CHLADIACI BOX	1	3200	2200	2200	2
3	REGÁL PREMIUM S PERFOROVANÝMI POLICAMI	2	1280	600	1800	
4	REGÁL PREMIUM S PERFOROVANÝMI POLICAMI	1	1180	600	1800	
5	REGÁL PREMIUM S PERFOROVANÝMI POLICAMI	1	1680	600	1800	
6	DOPRAVNÝ VOZÍK S JEDNOU POLICOU	1	900	500	860	
7	Vozík na zeleninu 90 l	4	600	500	600	
8	ŠKRABKA ZEMIAKOV A ZELENINY	1	880	780	1000	1.1
9	PODLAHOVÁ VPUSŤ	1	300	300	150	
10	NÁSTENNÝ BUBON S SM HADICOU A SPRCHOU	1	275	120	215	
11	PRACOVNÝ STÔL S POLICOU	1	1300	700	900	
12	UMÝVACÍ STÔL LISOVANÁ JEDNOVAŇA	1	1200	700	900	
13	NÁDOBA NA ODPADKY	1	440	440	605	0
14	UMÝVADLO NA RUKY, NEREZOVÉ, OVLÁDANIE KOLENOM	1	400	315	470	
15	UMÝVACÍ STÔL LISOVANÁ JEDNOVAŇA	1	1200	700	900	
16	PODLAHOVÁ VPUSŤ VERTIKÁLNA	1	600	600	150	0
17	NÁSTENNÝ BUBON S SM HADICOU A SPRCHOU	1	275	120	215	
18	REGÁL S ROŠTOVÝMI POLICAMI VEĽKÝ ZVÁRANÝ	1	1500	600	1700	
19	UMÝVADLO NA RUKY, NEREZOVÉ, OVLÁDANIE KOLENOM	1	400	315	470	
20	UMÝVACÍ STÔL LISOVANÁ JEDNOVAŇA	1	1200	700	900	
21	UMÝVAČKA ČIERNEHO RIADU	1	1425	1089	2039	29
22	ODSÁVAČ PÁR NÁSTENNÝ	1	1600	1400	450	
23	REGÁL PREMIUM S PERFOROVANÝMI POLICAMI	1	1780	500	1800	
24	SERVÍROVACÍ VOZÍK S DVOMA POLICAMI	1	900	500	890	
25	CHLADIACI SKŘŇ 670L, -2°+10°C, DIGITÁLNÍ, NEREZ - R290	1	710	835	2050	0.2
26	UMÝVACÍ STÔL JEDNODREZ	1	900	700	900	
27	NÁDOBA NA ODPADKY	1	440	440	605	
28	CHLADNIČKA - Pôvodná	1	710	800	2100	0.39
29	CHLADIACI BOX - pôvodný	1	2100	2000	2400	1.5
30	CHLADIACI SKŘŇ 670L, -2°+10°C, DIGITÁLNÍ, NEREZ - R290	2	710	835	2050	0.2
32	MRAZIACI BOX - pôvodný	1	2100	2000	2400	2
33	CHLADNIČKA – Pôvodná	1	747	769	1684	0.2
34	PRACOVNÝ STÔL	1	1300	700	900	
35	UMÝVACÍ STÔL ZVÁRANÁ JEDNOVAŇA - pôvodný	4	1100	700	900	
36	PRACOVNÝ STÔL S POLICOU	1	1300	700	900	
38	KRÁJAČ ZELENINY, 2 RYCHLOSTI, VČ. PÄKOVÉ NÁSYPNÝ A NEREZ MOBILNÍHO PODSTAVCE	1	610	630	1400	2
39	UMÝVACÍ STÔL JEDNODREZ S POLICOU	1	1500	700	900	
40	PRACOVNÝ STÔL S POLICOU - pôvodný	1	1800	800	900	
41	KUTRMIXER 11,5L - 1 NÚŽ, 2 RYCHL., 400V	1	416	680	517	2.2
42	PRACOVNÝ STÔL S POLICOU - pôvodný	1	1200	800	900	
44	MÄSOKRÁJAČ	1	700	700	850	
45	UMÝVACÍ STÔL JEDNODREZ S POLICOU	1	1800	700	900	
46	UNIVERZÁLNY SĽAHAČ A MIEŠAČ STROJ - Pôvodný	2	570	1070	1140	2.8
47	PRACOVNÝ STÔL S POLICOU - pôvodný	1	1200	800	900	
48	UMÝVACÍ STÔL JEDNODREZ S POLICOU	1	750	700	900	

Zoznam zariadení

Poz	Popis	ks	Š	H	V	Elektro [kW]
49	PRACOVNÝ STÔL VEĽKÝ S POLICOU	1	2100	600	900	
50	PRACOVNÝ STÔL S POLICOU	1	1500	600	900	
51	Delička cesta	1	632	772	1789	1.5
52	PRACOVNÝ STÔL S POLICOU VEĽKÝ	1	2000	700	900	
53	REGÁL PREMIUM S PERFOROVANÝMI POLICAMI	1	1780	600	1800	
54	ŠPIRÁLOVÝ MIEŠAČ	1	700	1216	1250	6
55	PRÍBORNÍK S POSUVNÝM DVERAMI	1	2000	600	1800	
56	TERMOPORT CAM GOBOX pre GN1/1	45	610	431	391	
57	PODSTAVEC POD TERMOPORTY	1	2000	600	200	
58	PODSTAVEC POD TERMOPORTY	2	1500	600	200	
59	Vozík pre CAM GoBox GN1/1 červený	6	426	692	167	
60	VOZÍK REGÁLOVÝ NA 17 GN 2/1	1	657	737	1590	
61	Konvektomat iCombi Pro 20-2/1	1	1082	1052	1807	67.9
62	ODSÁVAČ PÁR NÁSTENNÝ	1	1400	2000	450	
63	NEUTRÁLNY PULT KRYTOVANÝ S 2 POLICAMI	1	400	900	900	
64	BATÉRIA NAPÚŠŤACIA	1	580	580	650	
65	INDUKČNÍ SPORÁK-4 ZÓNY, TOP 800MM	1	800	930	250	20
67	NEUTRÁLNY PULT KRYTOVANÝ S 2 POLICAMI	1	800	900	900	
68	ODSÁVAČ PÁR NÁSTENNÝ	1	2000	1200	450	
69	TRANSPORTNÝ VOZÍK VYHRIEVANÝ	6	570	825	1465	2.3
70	ODSÁVAČ PÁR NÁSTENNÝ	1	2450	1200	450	
72	PODLAHOVÁ VPUSŤ VERTIKÁLNA	1	5000	400	150	
74	MULTIFUNKČNÉ VARNÉ CENTRUM	1				227.5
75	ODSÁVAČ PÁR - pôvodný	1	3900	1200	450	
77	Konvektomat, 20xGN1/1, EL - Pôvodný	1	911	864	1794	37.7
78	Konvektomat, 10xGN1/1, EL - Pôvodný	1	867	775	1058	19
79	ODSÁVAČ PÁR - Pôvodný	1	1400	1600	450	
80	ODSÁVAČ PÁR - Pôvodný	1	800	1800	450	
81	VOZÍK REGÁLOVÝ NA 17 GN 1 – pôvodný	1	452	617	1590	
83	PODLAHOVÁ VPUSŤ VERTIKÁLNA	1	600	400	150	
85	RUČNÍ MIXER, TYČ 653MM,VAR.RYCHLOST,750W	1	138	120	985	0.75
86	ODSÁVAČ PÁR - Pôvodný	1	3300	1200	450	
87	PODLAHOVÁ VPUSŤ VERTIKÁLNA	1	600	400	150	
88	POLOAUTOMATICKÝ STROJ PRE BALENIE DO MISIEK	2	460	510	555	1.5
89	PRACOVNÝ STÔL VEĽKÝ NEKRYTOVANÝ S 2 POLICAMI	1	2050	700	900	
90	PRACOVNÝ STÔL S POLICOU - pôvodný	1	1400	700	900	
91	KRÁJAČ KNEDĽY - RUČNÝ, STRUNOVÝ	1	400	200	100	
92	PRACOVNÝ STÔL S POLICOU - pôvodný	3	1800	700	900	
93	PRACOVNÝ STÔL ZÁSUVKOVÝ - pôvodný	2	1800	700	900	
94	ŠKOVÝ ZCHLADZOVAČ/MRAZIČ/AIR 40/2SKG, 10GN1/1 PŘÍČNÉ-R290	1	762	760	1644	2.7
95	REGÁL S PLNÝMI POLICAMI - pôvodný	1	2000	500	1700	
96	REGÁL S PLNÝMI POLICAMI - pôvodný	2	2000	500	1700	
97	REGÁL S PLNÝMI POLICAMI VEĽKÝ ZVÁRANÝ	1	1800	500	1700	
98	REGÁL S PLNÝMI POLICAMI - pôvodný	1	1800	500	1700	
99	UMÝVADLO NA RUKY, NEREZOVÉ, OVLÁDANIE KOLENOM	1	400	315	470	
100	REGÁL PREMIUM S PERFOROVANÝMI POLICAMI	1	980	400	1800	
101	PRACOVNÝ STÔL VEĽKÝ NEKRYTOVANÝ S 2 POLICAMI	1	2400	700	900	
102	VÝDAJNÝ OHREVNÝ PULT - pôvodný	2	1200	700	900	2.5
103	PRACOVNÝ STÔL S POLICOU	1	1400	500	900	
104	PRACOVNÝ STÔL S POLICOU	1	800	700	900	
105	VÝDAJNÝ OHREVNÝ PULT S LISOVANOU VAŇOU	1	800	700	900	1
106	VOZÍK NA PRÍBORY A TÁCKY	2	700	600	1200	
107	DRÁHA NA TÁCKY – TRUBKOVÁ	1	7000	350	350	
108	CHLADIACI ŠALÁTOVÝ PULT	1	1200	700	900	0.2
109	SADA DOPLNKOV PRE CHLADIACI PULT	1	1200	0	0	
200	DOPRAVNÍKOVÝ PÁS NA ZBER POUŽITÉHO RIADU	1	6000	500	800	0.25
201	PRACOVNÝ STÔL	1	780	700	900	
202	NÁDOBA NA ODPADKY	3	440	440	610	
203	POLICA NA KOŠE – XTYP	1	1300	600	1000	
204	VSTUPNÝ STÔL VALČEKOVÝ – HĹBOKÁ VAŇA	1	1200	700	900	
205	SPRCHA TLAKOVÁ S RAMENNOM	1	150	300	1030	
206	ODSÁVAČ PÁR NÁSTENNÝ	1	1000	800	450	
207	TUNELOVÁ, KOŠOVÁ UMÝVAČKA RIADU	1	3218	872	2150	28.97
208	ODSÁVAČ PÁR NÁSTENNÝ	1	1000	800	450	
209	VÝSTUPNÝ STÔL VALČEKOVÝ S POLICOU- PLYTKÁ VAŇA	1	1550	700	900	
210	PRACOVNÝ STÔL NEKRYTOVANÝ S 2 POLICAMI	1	600	700	900	
211	REGÁL PREMIUM S PERFOROVANÝMI POLICAMI	2	980	400	1800	
212	SERVÍROVACÍ VOZÍK S DVOMA POLICAMI	1	900	500	890	
213	UMÝVADLO NA RUKY, NEREZOVÉ, OVLÁDANIE KOLENOM	1	400	315	470	
214	NÁSTENNÝ BUBON S SM HADICOU A SPRCHOU	1	275	120	215	

No.	Description	Date

ZŠ KYSUCKÁ SENEC
zvýš.kap.kuchyne

Dispozícia

Projekt číslo	096_2026
Dátum	3.5.2026
Kreslil	Mitošinka
Kontroloval	Mitošinka

DISPO - KUCHYŇA

Mierka 1:50