

DRUH POZEMKOV
UZEM.EVIDENČ. JEDNOTKA
OKRES: VRANOV N.T.
KRAJ: PREŠOVSKÝ

SKLONOVÉ POMERY

KÓTY NIVELETY


KÓTY TERÉNU

POROVNÁVACIA ROVINA

STANIČENIE V KM

VZDIALENOSŤ PRIEČNYCH
REZOV V M

SMEROVÉ POMERY

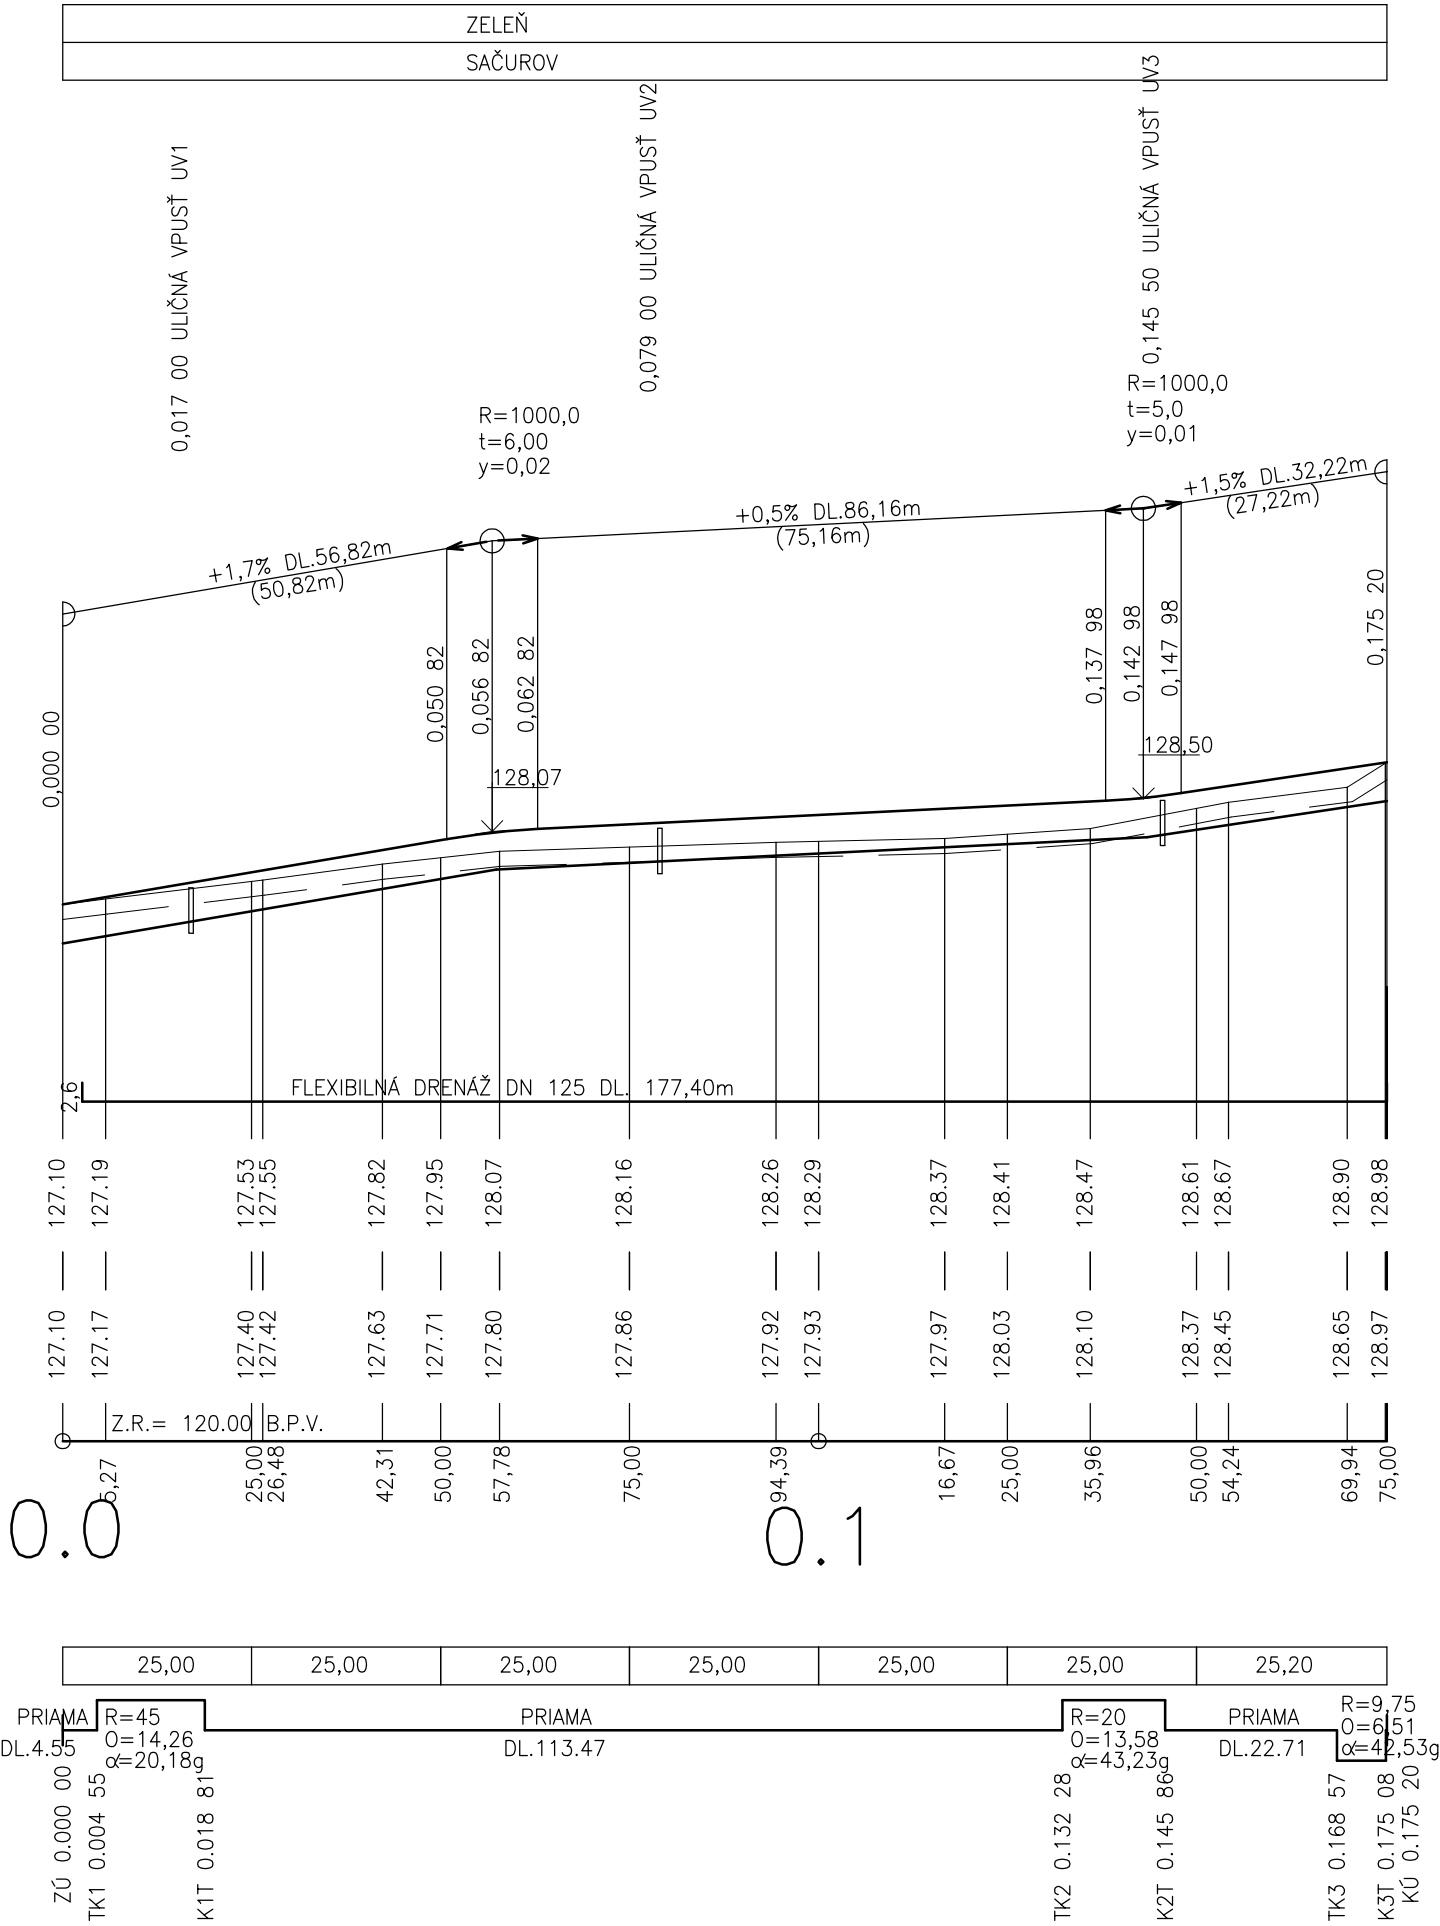

SÚRADNICOVÝ SYSTÉM: JTSK
VÝŠKOVÝ SYSTÉM: B.p.v.

Hlavný projektant: Ing. Dana BETÁKOVÁ	PROJEKTOVÁ KANCELÁRIA ING.DANA BETÁKOVÁ HUMENNE
Zodpov. projektant: Ing. Dana BETÁKOVÁ	
Vypracoval: Ing. Dana BETÁKOVÁ	
Investor: OBEC SAČUROV	Dátum: 07/2020
Stavba: ZLEPŠENIE ZÁKLADNEJ TECHNICKEJ INFRAŠTRUKTÚRY V OBCI SAČUROV	Stupeň: PD PRE SP
Objekt: SO 01.1 CESTA A SPEVNENÁ PLOCHA K MŠ	Formát: 2 x A4
Obsah výkresu: POZDLŽNÝ PROFIL	Mierka: 1 : 1000/100
	Číslo výkresu: 5