


VZOROVÝ PRIEČNY REZ 2-2

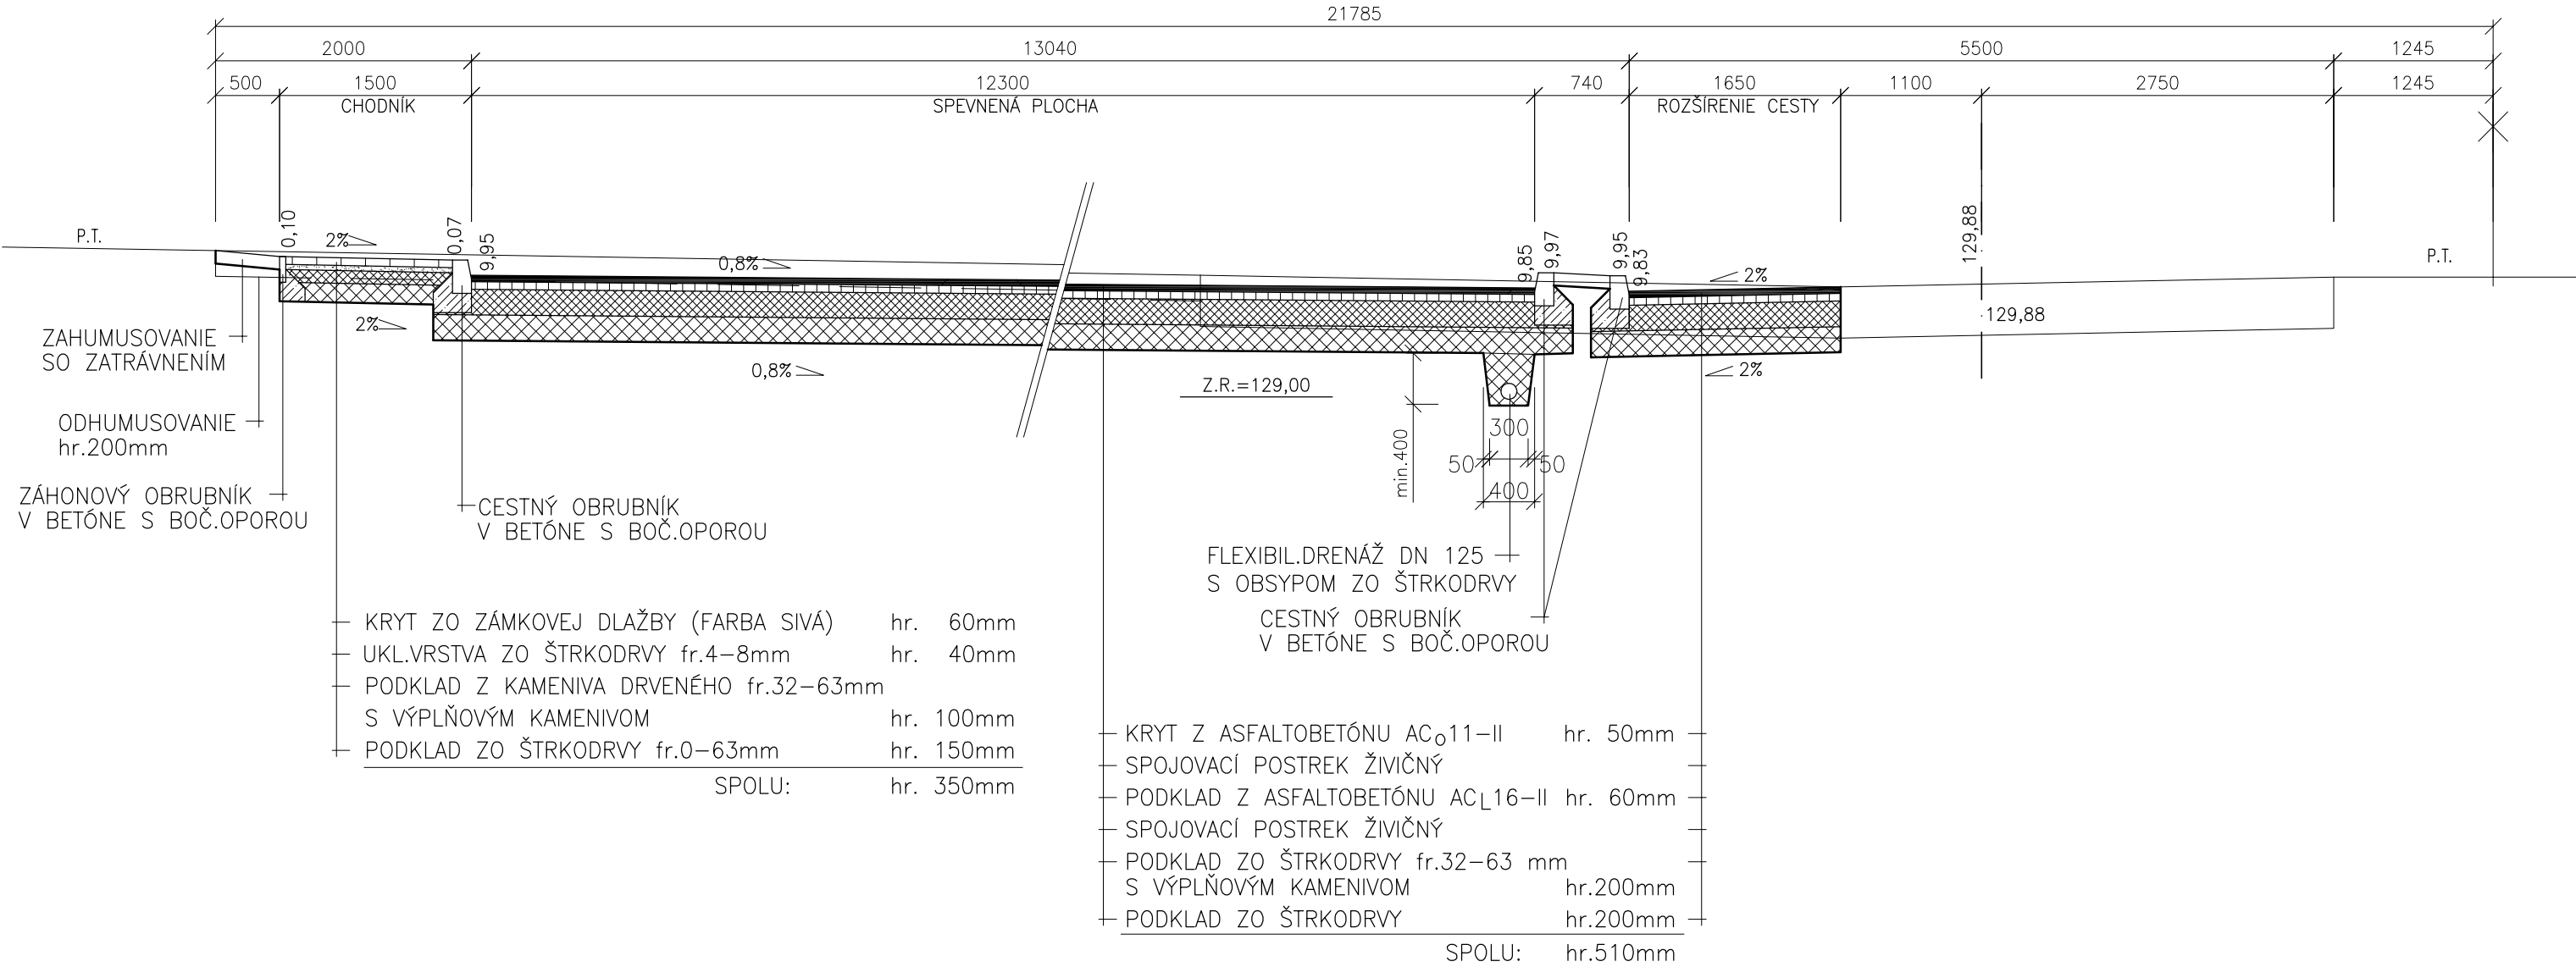

SÚRADNICOVÝ SYSTÉM: JTSK
VÝŠKOVÝ SYSTÉM: B.p.v.

Hlavný projektant: Ing. Dana BETÁKOVÁ	PROJEKTOVÁ KANCELÁRIA ING.DANA BETÁKOVÁ HUMENNÉ
Zodp. projektant: Ing. Dana BETÁKOVÁ	
Vypracoval: Ing. Dana BETÁKOVÁ	
Investor: OBEC SAČUROV	Dátum: 07/2020
Stavba: ZLEPŠENIE ZÁKLADNEJ TECHNICKEJ INFRAŠTRUKTÚRY V OBCI SAČUROV	Stupeň: PD PRE SP
Objekt: SO 01.1, SO 01.2	Formát: 2 x A4
Obsah výkresu: VZOROVÝ PRIEČNY REZ	Mierka: 1:50
	Číslo výkresu: 6