rez km 0,025 00

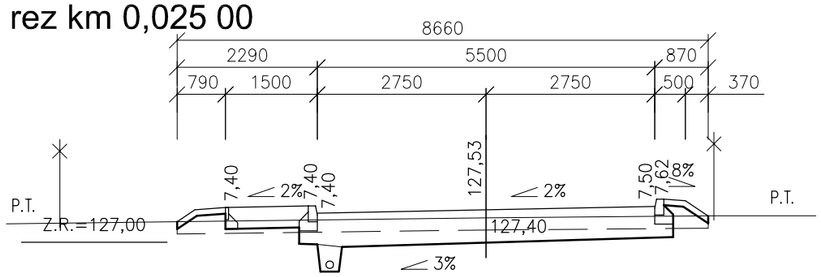

rez km 0,150 00

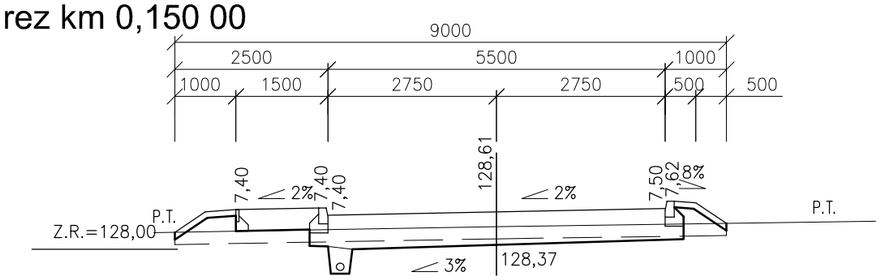

rez km 0,050 00

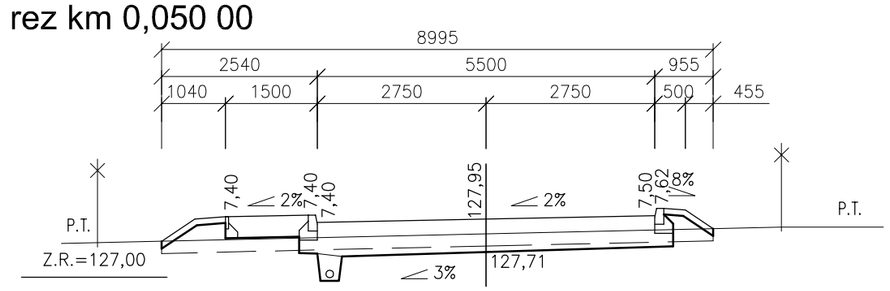

rez km 0,175 20

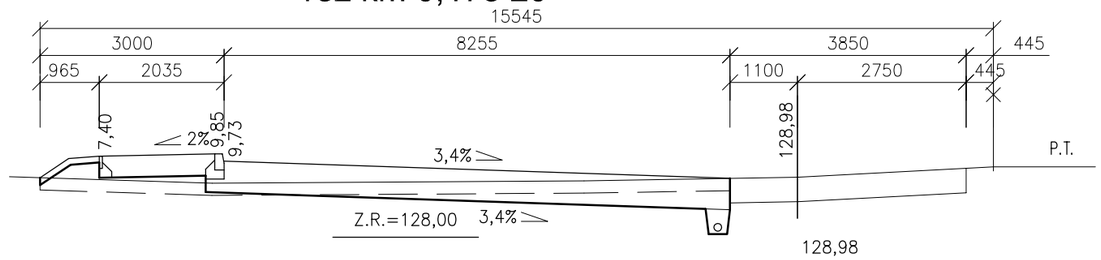

rez km 0,075 00

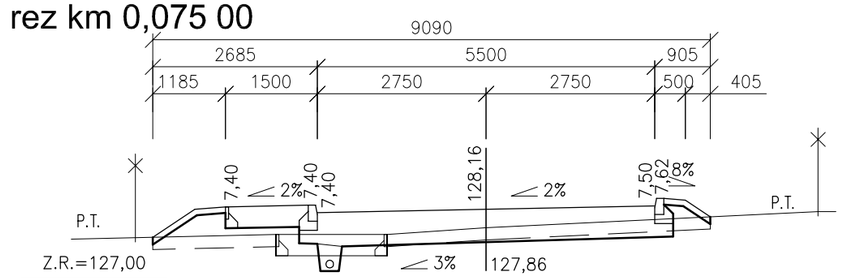

rez 1-1

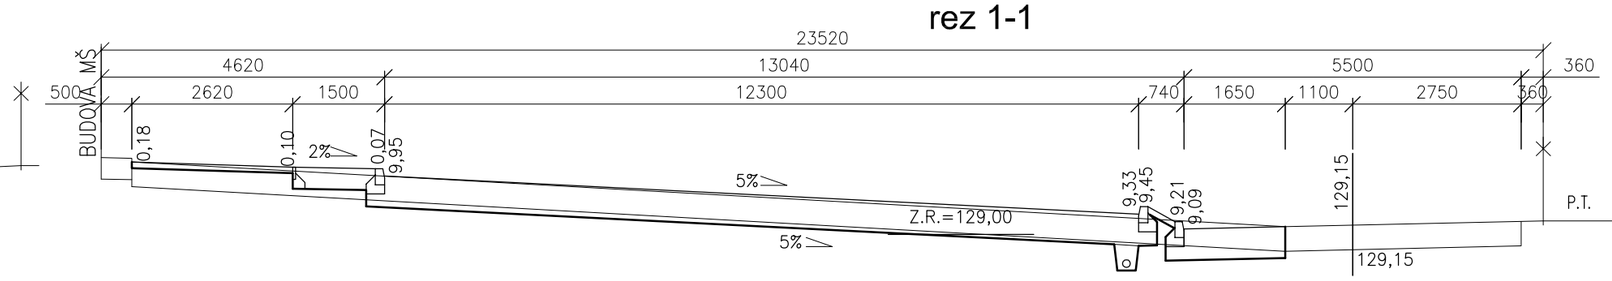

rez km 0,100 00

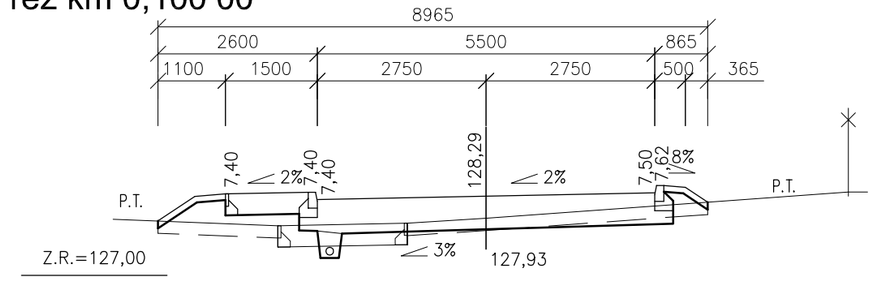

rez 2-2

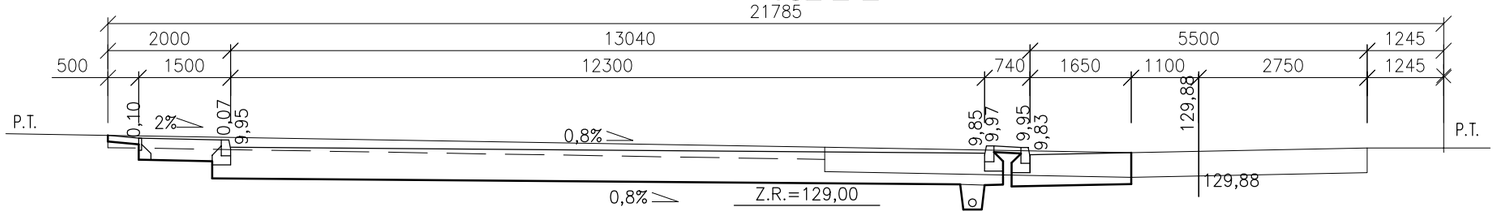

rez km 0,125 00

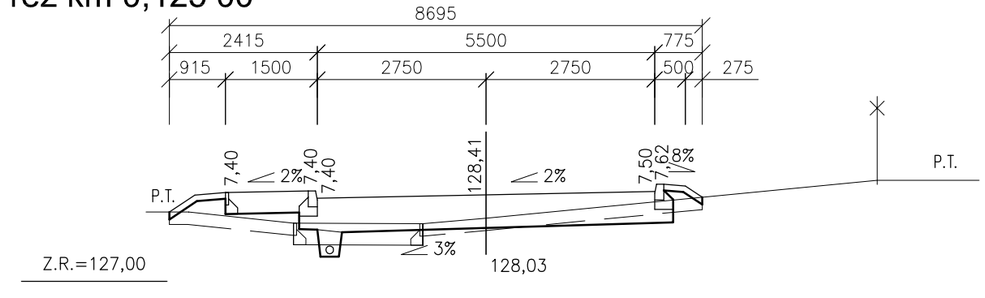

SÚRADNICOVÝ SYSTÉM: JTSK
VÝŠKOVÝ SYSTÉM: B.p.v.

Hlavný projektant:	Ing. Dana BETÁKOVÁ	PROJEKTOVÁ KANCELÁRIA ING. DANA BETÁKOVÁ HUMENNÉ	
Zodp. projektant:	Ing. Dana BETÁKOVÁ		
Vypracoval:	Ing. Dana BETÁKOVÁ		
Investor:	OBEC SAČUROV	Dátum:	07/2020
Stavba:	ZLEPŠENIE ZÁKLADNEJ TECHNICKEJ INFRAŠTRUKTÚRY V OBCI SAČUROV	Stupeň:	PD PRE SP
		Formát:	2 x A4
Objekt:	SO 01.1, SO 01.2	Mierka:	1:100
Obsah výkresu:	CHARAKTERISTICKÉ PRIEČNE REZY	Číslo výkresu:	7