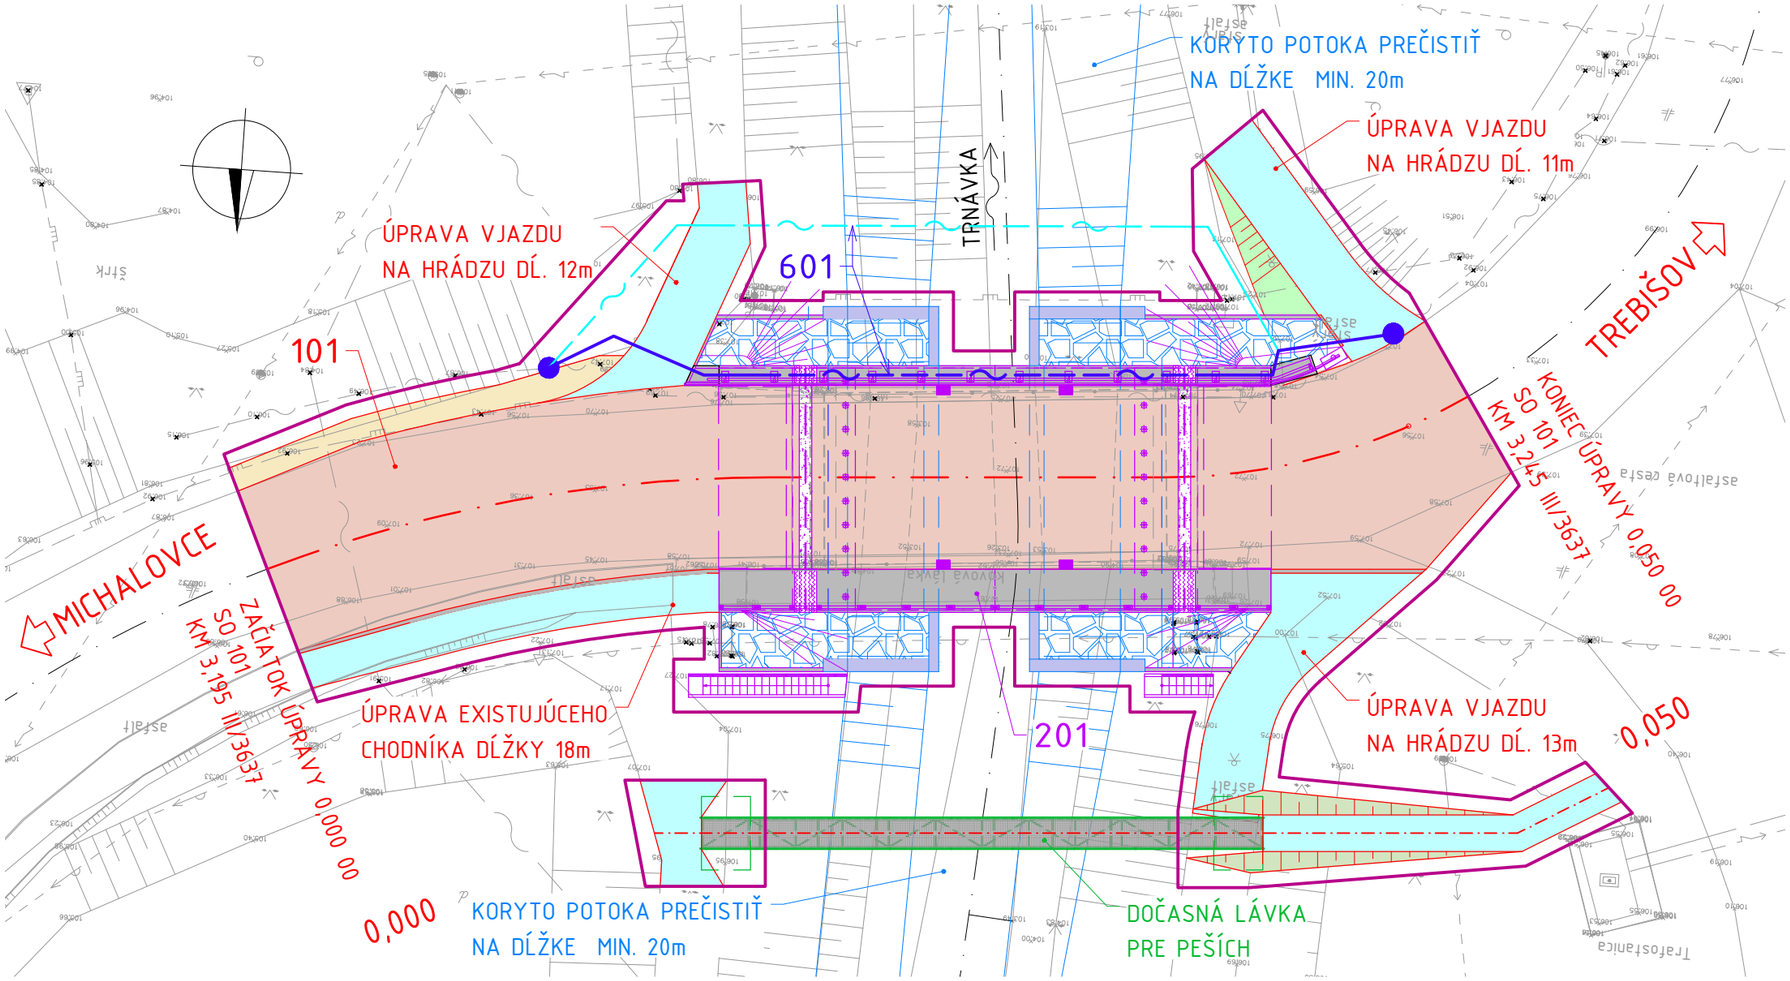

LEGENDA:

- EXISTUJÚCI STAV
- NAVRHOVANÝ STAV SO 101
- NAVRHOVANÝ STAV SO 201
- NAVRHOVANÝ STAV – ÚPRAVA POTOKA
- NOVÁ KONŠTRUKCIA VOZOVKY
- NESPEVNENÁ KRAJNICA
- NÁSYPOV
- BETÓNOVÉ PLOCHY
- BETÓNOVÉ PLOCHY ÚPRAVA POTOKA
- ÚPRAVA CHODNÍKA A VJAZDOV
- DOČASNÝ ZÁBER STAVBY

LEGENDA EXISTUJÚCICH INŽINIERSKYCH SIETÍ:

- PLYNOVOD STL1 DN100 – VYTÝČENÁ TRASA
- VODOVOD PVC DN100 – VYTÝČENÁ TRASA
- OZNAMOVACIE VEDENIA (SLOVAK TELEKOM) – VYTÝČENÁ TRASA
- NN VEDENIE VZDUŠNÉ
- NN VEDENIE PODZEMNÉ

LEGENDA NAVRHOVANÝCH INŽINIERSKYCH SIETÍ:

- OZNAMOVACIE VEDENIE, PREKLÁDKA (SLOVAK TELEKOM) – SO 601
- OZNAMOVACIE VEDENIE, PREKLÁDKA DOČASNÁ (SLOVAK TELEKOM) – SO 601

OCHRANNÉ PÁSMA:

CESTA III. TRIEDY, OD OSI CESTY.....18m
PLYNOVODY DO DN 200mm, OD OSI PLYNOVODU.....1m
VODOVOD A KANALIZÁCIA DN DO 500, OD OKRAJA POTRUBIA.....1,5m
TELEKOM. KÁBLOVÉ VEDENIE.....1m
DIAĽKOVÝ KÁBEL.....2m
PODZEMNÉ ELEKTRICKÉ VEDENIA, OD KRAJNÉHO VODIČA
NAPÄTIE DO 110kV.....1m
TRAFOSTANICA Z VN A NN.....10m
NADZEMNÉ ELEKTRICKÉ VEDENIA, OD KRAJNÉHO VODIČA
NAPÄTIE 1kV-35kV.....10m

ČASTI STAVBY:

101 ÚPRAVA CESTY III/3637, SPRÁVCA SC KSK
201 REKONŠTRUKCIA MOSTA M1843, SPRÁVCA SC KSK
601 PREKLÁDKA KÁBLA SLOVAK TELEKOM, SPRÁVCA SLOVAK TELEKOM, a.s.

D.2

VYPRACOVAL: ING. JAROSLAV PALGUT	ZODPOVEDNÝ PROJEKTANT: ING. JAROSLAV PALGUT	KONTROLOVAL: ING. MARTIN RUSÍN
OBJEDNÁVATEĽ: SPRÁVA CIEST KSK	OKRES STAVBY; KATASTRÁLNE ÚZEMIE: TREBIŠOV; VOJČICE	

MOSTAT
MOSTAT, spol. s r.o.
Belehradská 18, 040 13 Košice

STAVBA:
REKONŠTRUKCIA MOSTA M1843 CEZ POTOK TERNAVKA V OBCI VOJČICE

OBJEKT: 101 ÚPRAVA CESTY III/3736

NÁZOV PRÍLOHY: SITUÁCIA

STUPEŇ: DSPRS	FORMÁT: 2xA4
DÁTUM: 05.2024	Č.ZÁKAZKY: 3039-22
MIERKA: 1:250	Č.ARCH.: 216
ČÍSLO PRÍLOHY: 2.2	ČÍSLO SÚPRAVY: