


PÔDORYS

M 1:100

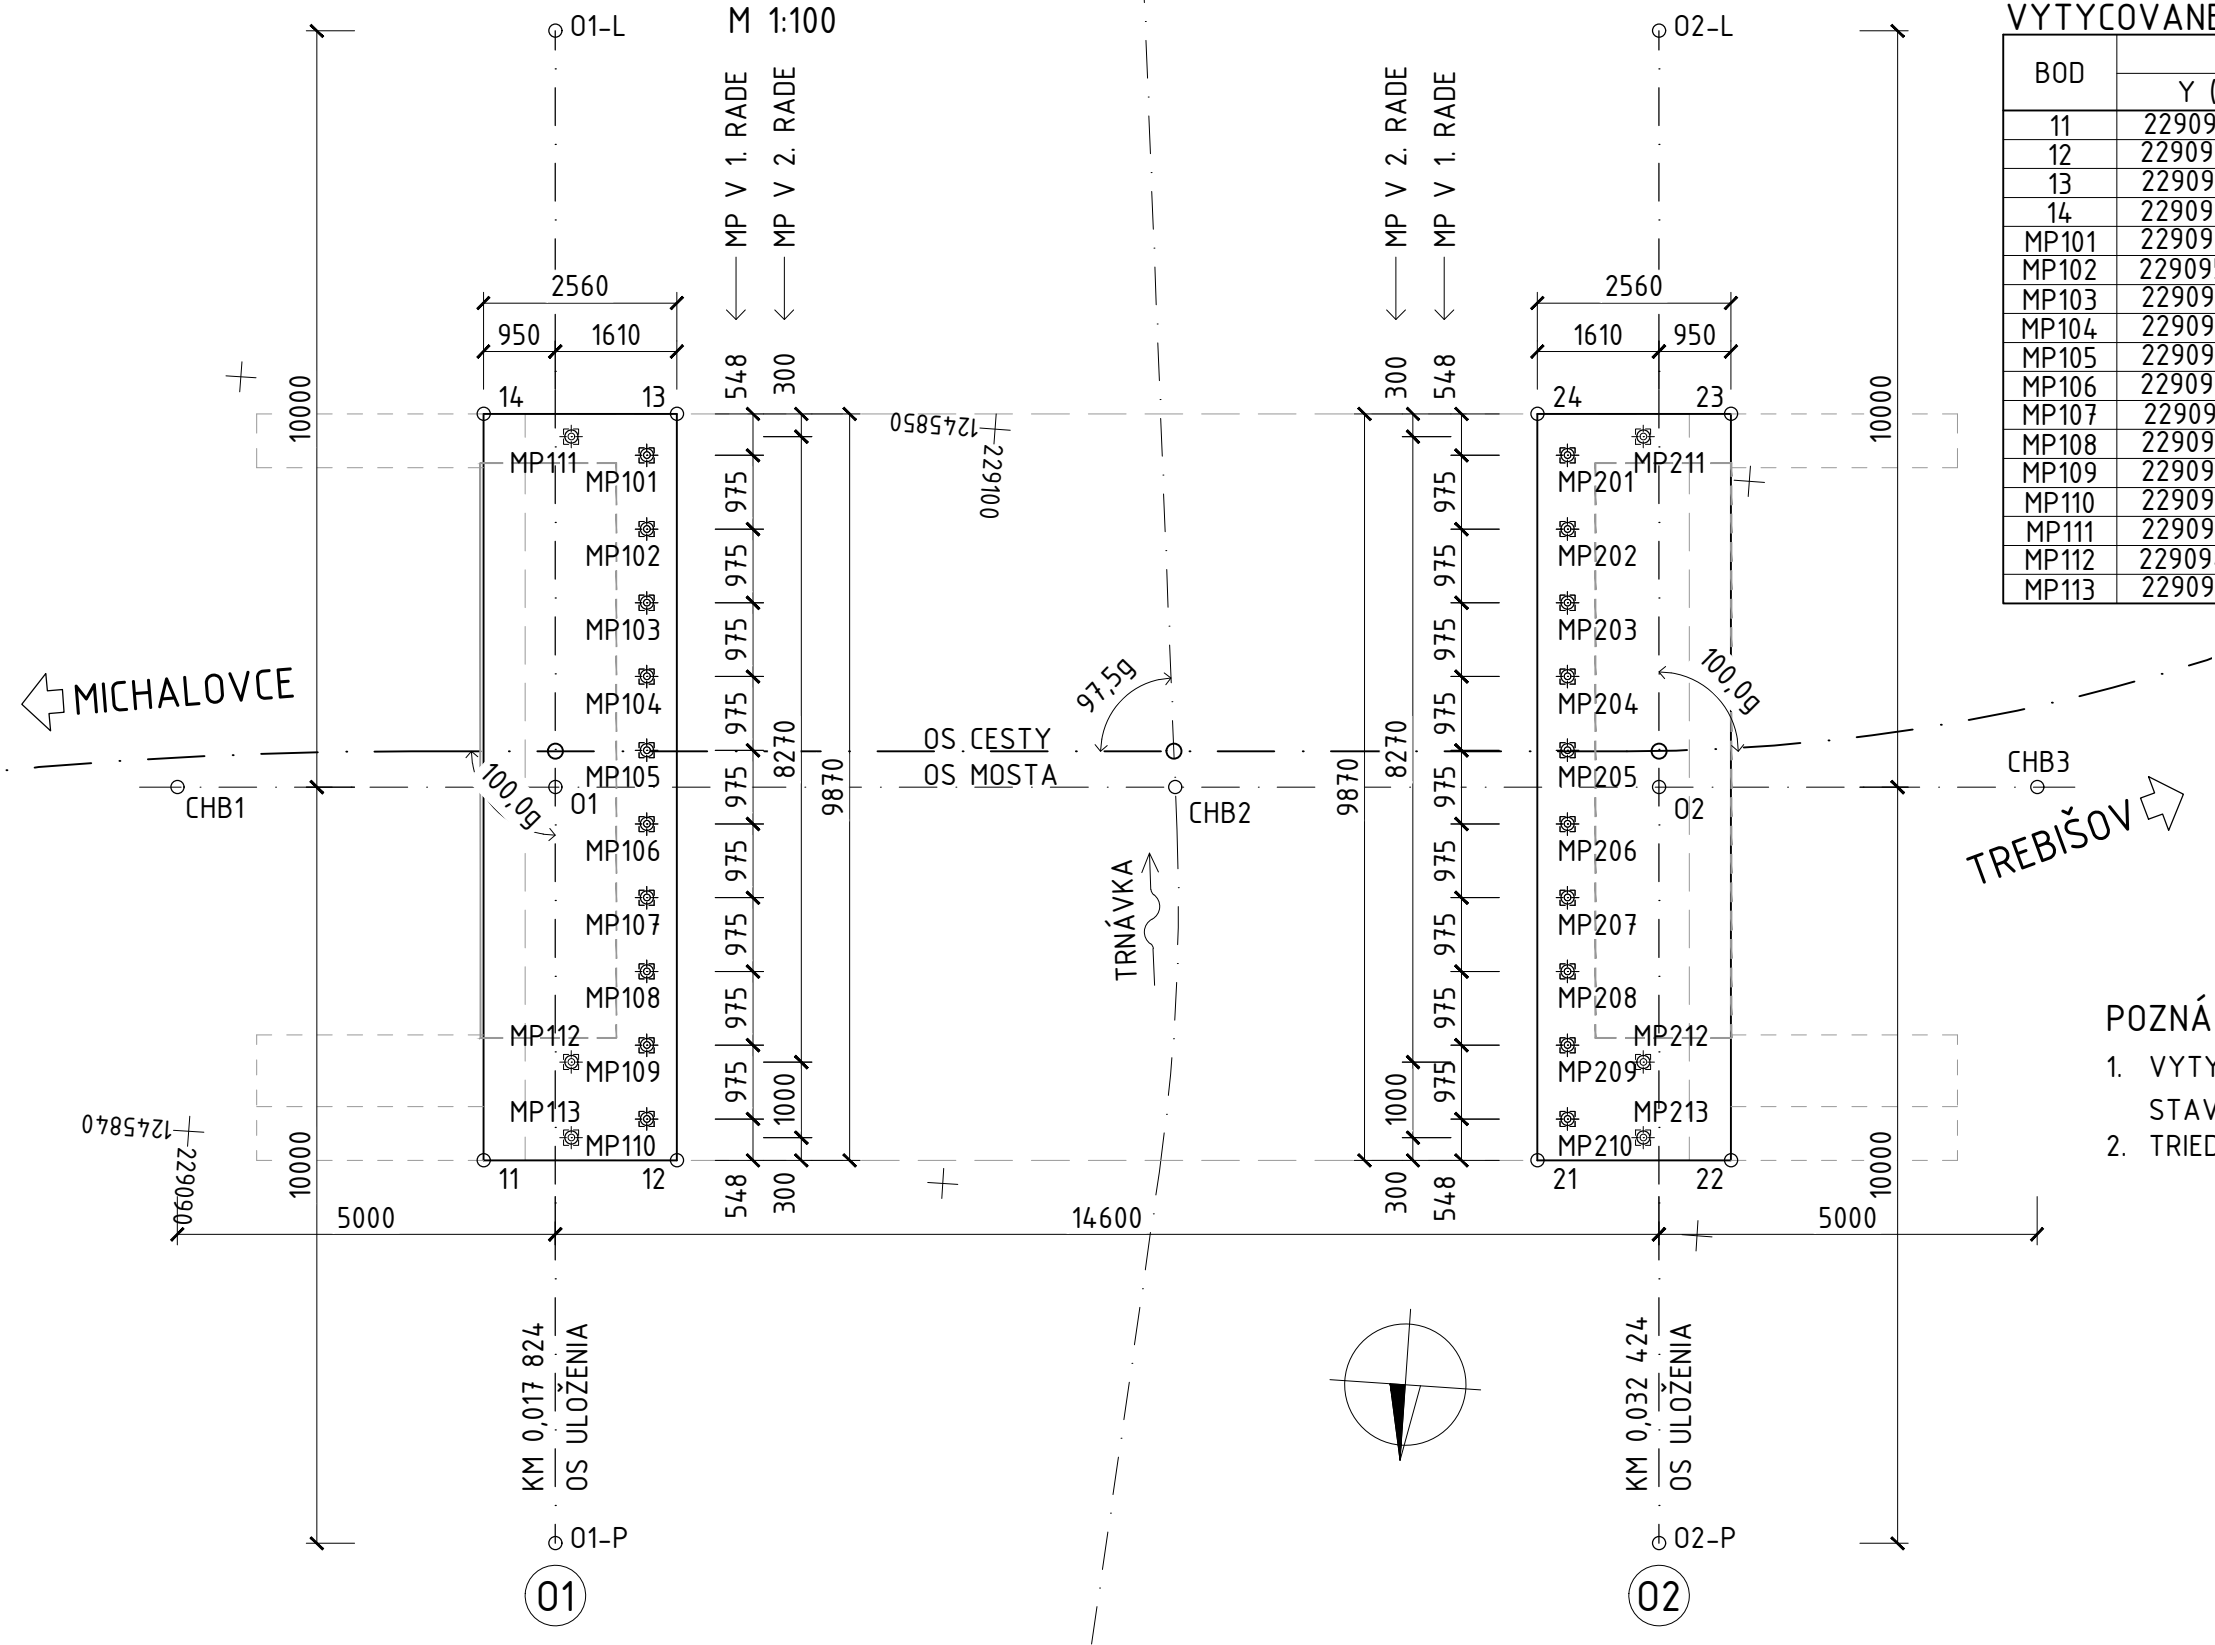

VYTYČOVANÉ BODY - 01

BOD	SÚRADNICA	
	Y (m)	X (m)
11	229093,917	1245839,885
12	229096,470	1245840,062
13	229095,788	1245849,909
14	229093,234	1245849,732
MP101	229095,427	1245849,335
MP102	229095,494	1245848,362
MP103	229095,562	1245847,390
MP104	229095,629	1245846,417
MP105	229095,696	1245845,444
MP106	229095,764	1245844,472
MP107	229095,831	1245843,499
MP108	229095,898	1245842,526
MP109	229095,966	1245841,554
MP110	229096,033	1245840,581
MP111	229094,412	1245849,513
MP112	229094,984	1245841,262
MP113	229095,053	1245840,265

VYTYČOVANÉ BODY - 02

BOD	SÚRADNICA	
	Y (m)	X (m)
21	229107,824	1245840,849
22	229110,377	1245841,026
23	229109,695	1245850,872
24	229107,141	1245850,695
MP201	229107,578	1245850,177
MP202	229107,646	1245849,204
MP203	229107,713	1245848,231
MP204	229107,780	1245847,259
MP205	229107,848	1245846,286
MP206	229107,915	1245845,313
MP207	229107,983	1245844,341
MP208	229108,050	1245843,368
MP209	229108,117	1245842,395
MP210	229108,185	1245841,423
MP211	229108,559	1245850,493
MP212	229109,130	1245842,243
MP213	229109,199	1245841,245

POZNÁMKY:

- VYTYČOVACIA SIEŤ STAVBY BUDE DODANÁ HLAVNÝM GEODETOM STAVBY PRED VYTÝČENÍM STAVEBNÉHO OBJEKTU.
- TRIEDA PRESNOSTI STN 73 0422.

NÁLEŽITOSŤAMI A PRESNOSŤOU ZODPOVEDÁ PREDPISOM.

D.3

ZAISŤOVACIE BODY

BOD	SÚRADNICA	
	Y (m)	X (m)
01	229094,523	1245844,874
01-L	229093,832	1245854,850
01-P	229095,214	1245834,898
02	229109,088	1245845,883
02-L	229108,397	1245855,859
02-P	229109,779	1245835,907

CHARAKTERISTICKÉ BODY

BOD	SÚRADNICA	
	Y (m)	X (m)
CHB1	229089,535	1245844,529
CHB2	229102,704	1245845,441
CHB3	229114,076	1245846,229

VYPRACOVAL: ING. JAROSLAV PALGUT	ZODPOVEDNÝ PROJEKTANT: ING. JAROSLAV PALGUT	KONTROLOVAL: ING. MARTIN RUSÍN
OBJEDNÁVATEL: SPRÁVA CIEST KSK	OKRES STAVBY; KATASTRÁLNE ÚZEMIE: TREBIŠOV; VOJČICE	
STAVBA: <div>REKONŠTRUKCIA MOSTA M1843 CEZ POTOK TERNAVKA V OBCI VOJČICE</div>		
OBJEKT: 201 REKONŠTRUKCIA MOSTA M1843		
NÁZOV PRÍLOHY: <div>VYTÝČENIE SPODNEJ STAVBY</div>		

STUPEŇ: DSPRS	FORMÁT: 2xA4
DÁTUM: 05.2024	Č. ZÁKAZKY: 3039-22
MIERKA: 1:100	Č. ARCH.: 216
ČÍSLO PRÍLOHY: 3.2.4	ČÍSLO SÚPRAVY: