



Celková délka kábla 50m (7m+43m)

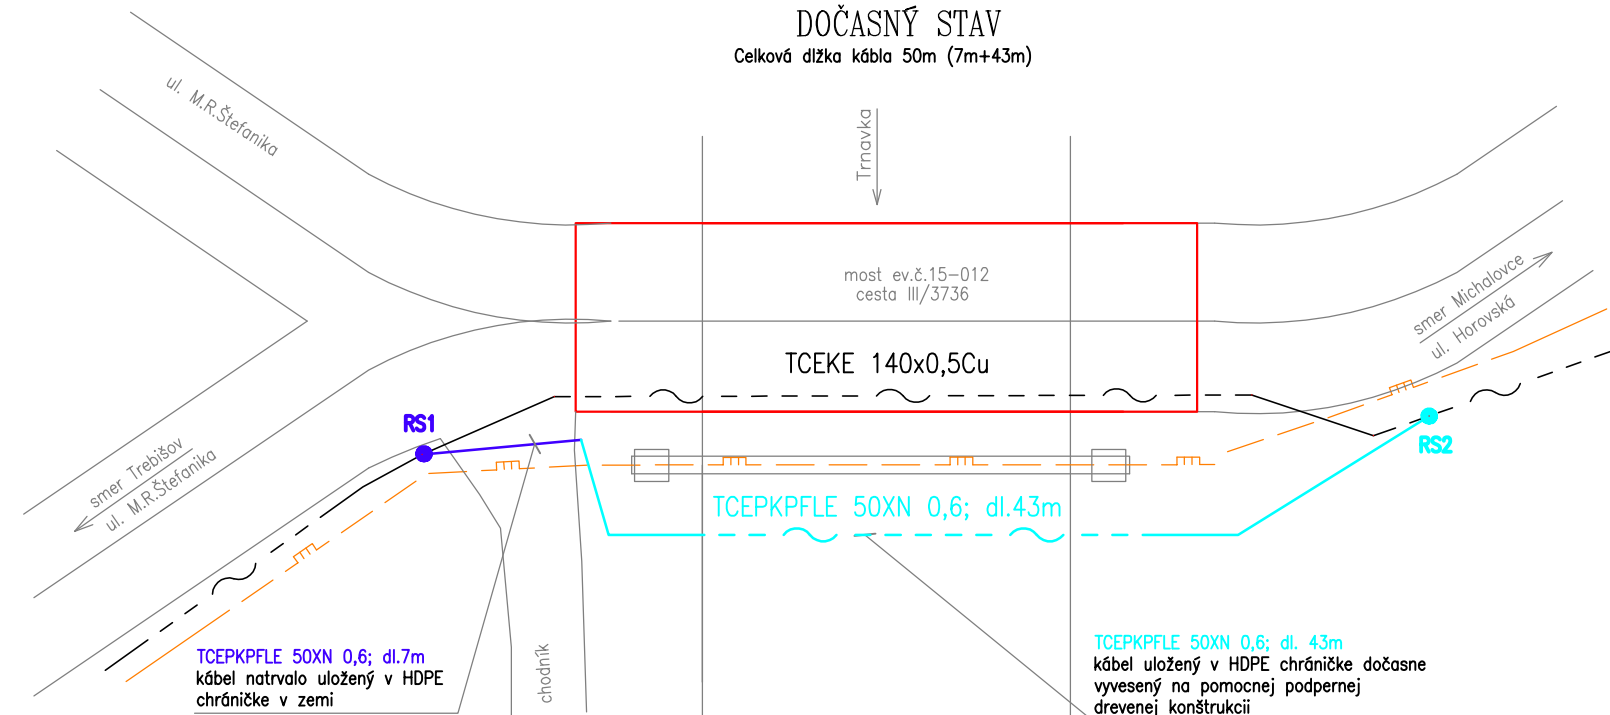


Celková délka kábla 42m (7m+25m+10m)

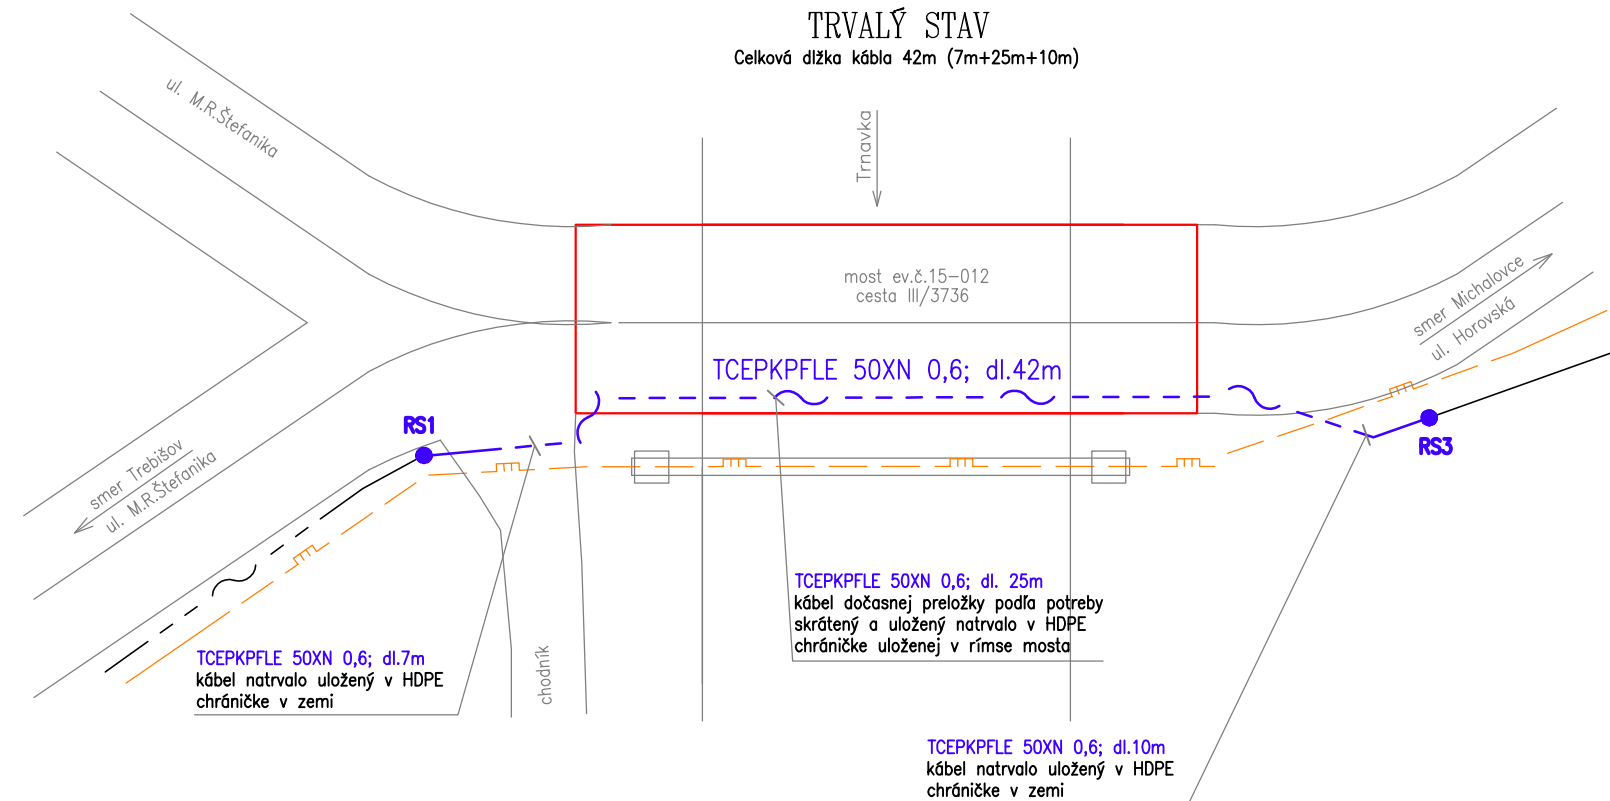


VONKAJŠIE VPLYVY (STN 33 2000-5-51): viď protokol č. 601/05/2024

## LEGENDA

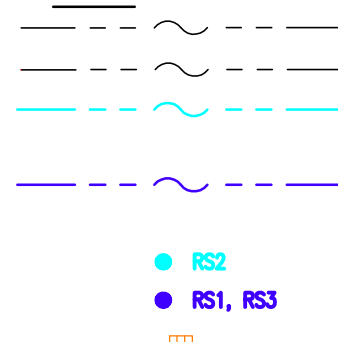

EXIST. TRASA PLYNOVODU

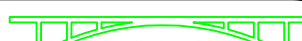VYPRACOVAL: ING. MARTIN GAŠPÁR	ZODPOVEDNÝ PROJEKTANT: ING. MARTIN GAŠPÁR	KONTROLOVAL: ING. JAROSLAV PALGUT		
OBJEDNÁVATEL: SPRÁVA CIEST KSK	OKRES STAVBY; KATASTRÁLNE ÚZEMIE: TREBIŠOV; VOJČICE			
STAVBA: <div>REKONŠTRUKCIA MOSTA M1843 CEZ POTOK TERNAVKA V OBCI VOJČICE</div> OBJEKT: 601 PREKLÁDKA KÁBLA SLOVAK TELEKOM			STUPEŇ: DSPRS	FORMÁT: 2x A4
			DÁTUM: 05.2024	Č. ZÁKAZY: 3039-22
			MIERKA: -	Č. ARCH.: 216
NÁZOV PRÍLOHY: <div>SCHÉMA</div>			ČÍSLO PRÍLOHY: 4.4	ČÍSLO SÚPRAVY:

## D.4