



Východoslovenská vodárenská spoločnosť, a.s.
závod Trebišov
Komenského 1872, 075 01 Trebišov
Call centrum: 056/6712 777
E-mail: zakaznik@vodarne.eu
www.vodarne.eu

Bankové spojenie:

ČSOB, a.s. IBAN: SK70 7500 0000 0000 2550 0183 SWIFT: CEKOSKBX
VÚB, a.s. IBAN: SK13 0200 0000 0029 2284 1155 SWIFT: SUBASKBX
UniCredit Bank Slovakia a.s. IBAN: SK58 1111 0000 0066 2641 7008 SWIFT: UNCRSKBX

Zapísaná v Obchodnom registri Okresného súdu Košice I., oddiel: Sa, vložka č.: 1243/V • IČO: 36 570 460 • DIČ: 202 006 3518 • IČ DPH: SK202 006 3518

MOSTAT, spol. s r.o.
Belehradská 18
040 13 Košice

Váš list číslo/ zo dňa
03422/0000-22

Naša značka
73301/2022/O

Vybavuje/telefón
Ing. Čížová /056/6712 504
Email: Lubomira.Cizova @vodarne. eu

Trebišov
6.6.2022

Vec :

Rekonštrukcia mosta M1843 cez potok Trnávka v obci Vojčice - vyjadrenie k existencii inžinierskych sietí

V priloženej situácii sme vám zasielame priebeh verejného vodovodu v správe VVS,a.s. závod Trebišov nachádzajúce sa v riešenej lokalite k.ú. Vojčice. Jedná sa o rozvodné vodovodné potrubie z rúr PVC DN 100 premostené cez potok Trnávka.

Presnú trasu inžinierskych sietí vytyčíme v teréne na základe objednávky. Kontaktná osoba pre vytyčenie vodovodného potrubia p. Koško, mob. 0911968036.

Stavbu žiadame navrhnuť v súlade s ustanoveniami Zák. č. 442/2002 Z.z. o verejných vodovodoch a verejných kanalizáciách v znení neskorších predpisov a dodržať odstupové vzdialenosti podľa STN 73 6005.

V bezprostrednej blízkosti verejného vodovodu žiadame navrhnuť zemné a výkopové práce ručným spôsobom. Neumiestňovať stavby, konštrukcie alebo iné zariadenia, ktoré obmedzia prístup k verejnému vodovodu prípadne môžu ohroziť jeho technický stav.

Spracovanú dokumentáciu stavby žiadame predložiť k odsúhlaseniu.

Naše stanovisko platí 1 rok a stráca platnosť pri zmene údajov, na základe ktorých bolo vydané.

S pozdravom

VÝCHODOSLOVENSKÁ
VODÁRENSKÁ SPOLOČNOSŤ,a.s.
závod TREBIŠOV
Komenského 1872, 075 01 Trebišov
Ing. Iveta Hricíková
riadiťel' závodu


Prílohy:

1 x situácia VV
1 x prehľadná situácia

Kópia –

Útvar Výrobnotechnický/Technicko-prevádzkový úsek
RP a RP / F1.28/5

Vojčice

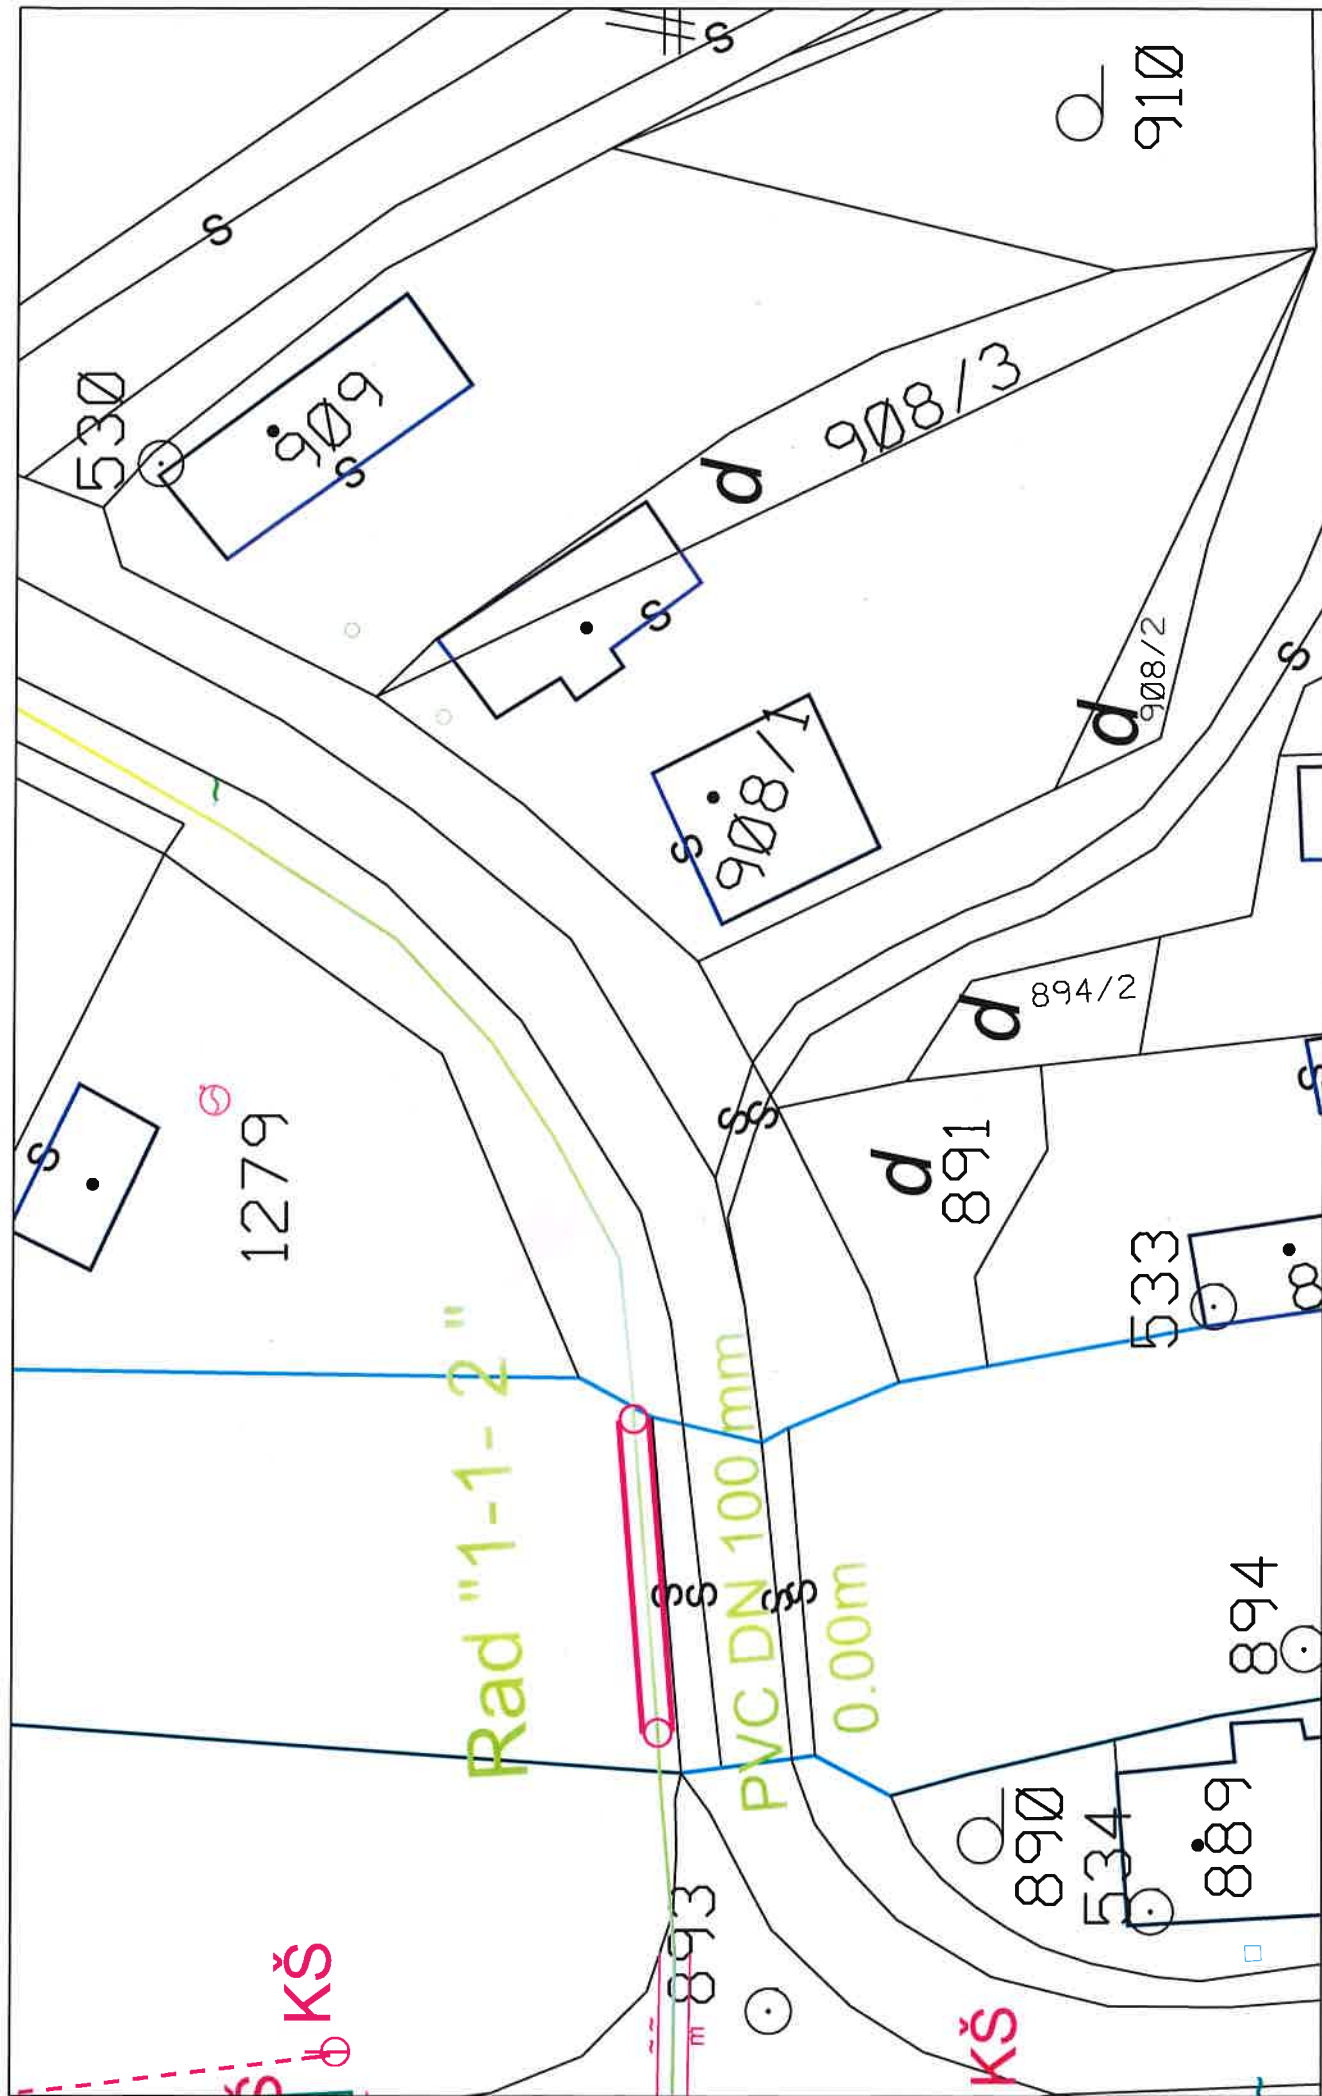

1 : 500

