


POZDĹŽNY PROFIL OBCHÁDZKOVÁ TRASA M 1:1000/100

DRUH POZEMKOV
ÚZEM. EVIDENČ. JEDNOTKA
OKRES:
KRAJ

ZAST. PL. A NÁDV.	OST. PL.	VODNÁ PLOCHA	ZAST. PL. A NÁDV.
PALÍN		SENNÉ	
MICHALOVCE			
KOŠICKÝ			

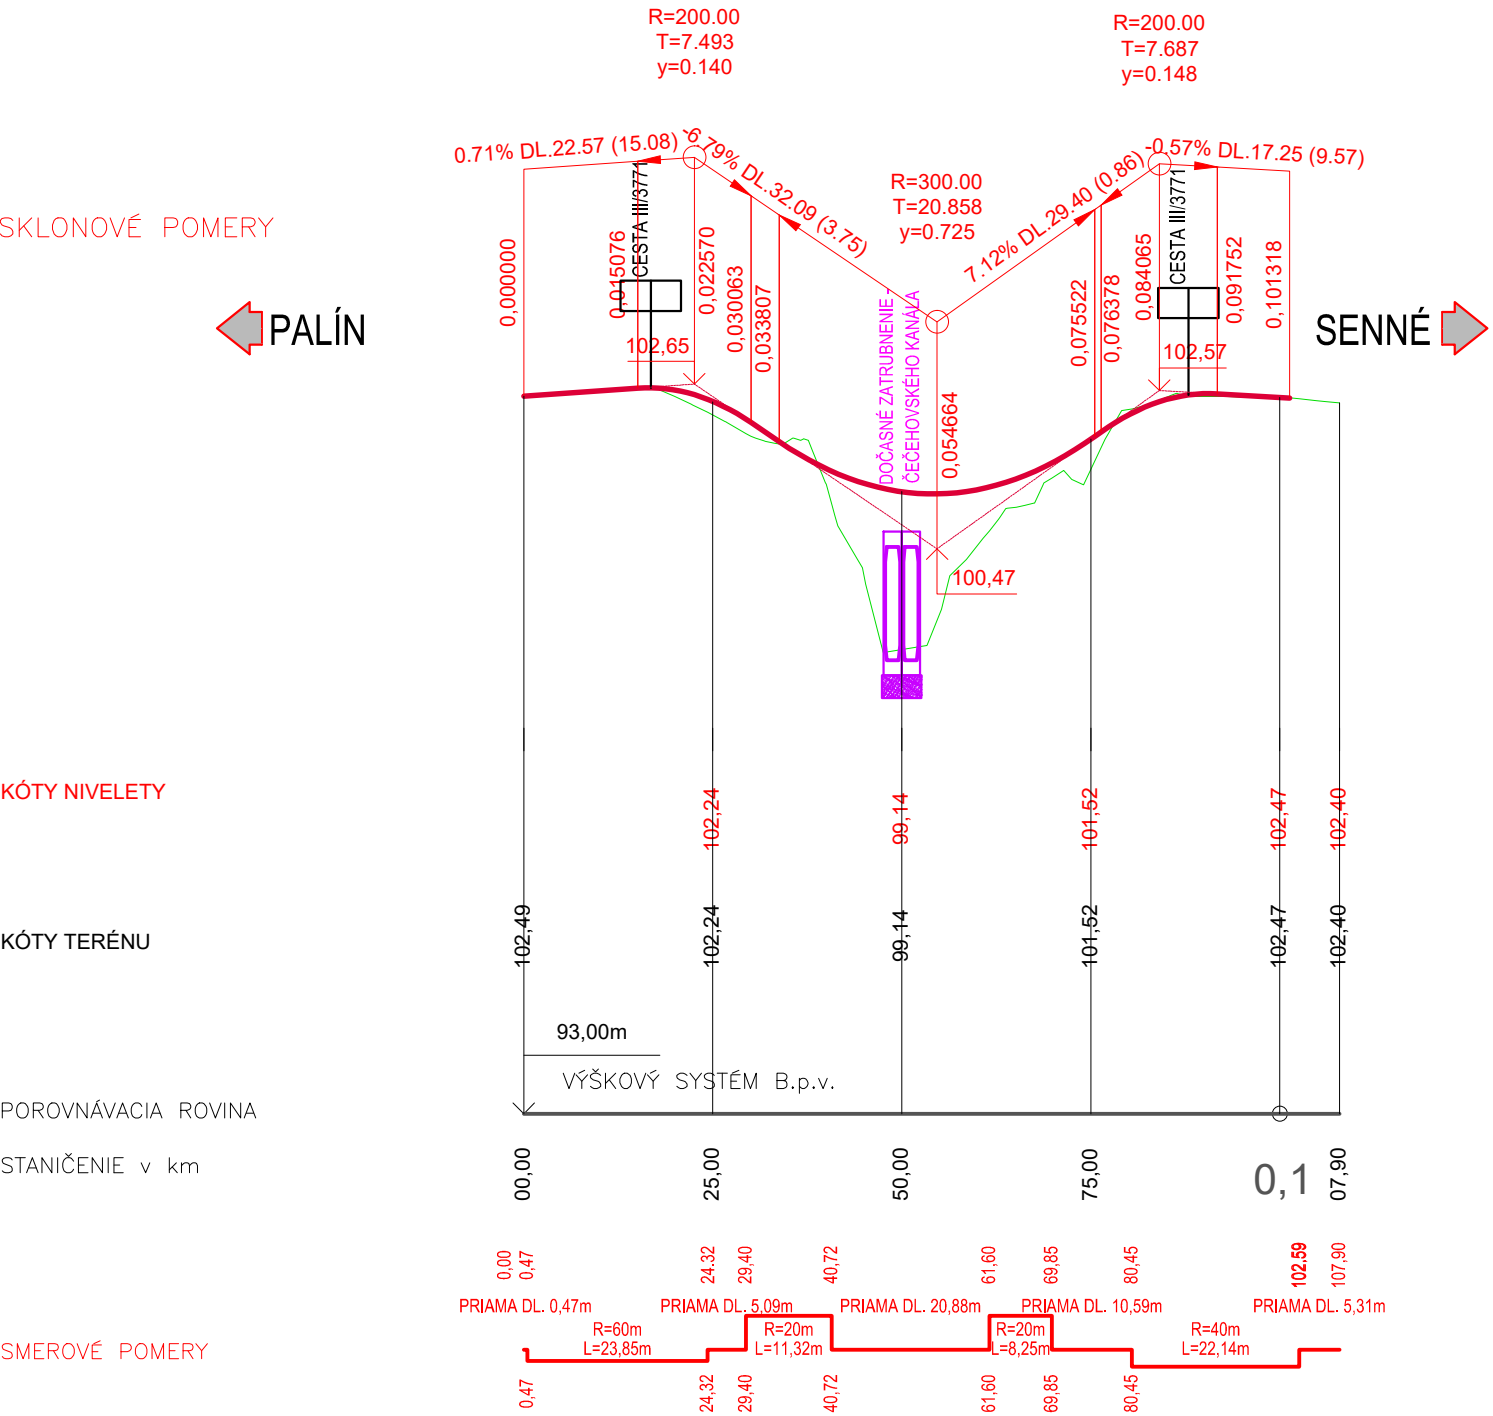

001

POZNÁMKA:
PRED ZAHÁJENÍM STAVEBNÝCH PRÁČ JE NUTNÉ VYTÝČIŤ VŠETKY INŽINIERSKE SIETE ICH SPRÁVCAMI !!!

ZÁKAZKA:		PROJECTANT:	
MOST M3534 CEZ KANÁL PRED OBCOU SENNÉ		 DAQE Slovakia s.r.o. Príbinova 8953/62, 010 01 Žilina www.daqe.sk, info@daqe.sk	
OBJEKT:	DOČASNÁ OBCHÁDZKOVÁ KOMUNIKÁCIA		
PRÍLOHA:	POZDĹŽNÝ PROFIL		
INVESTOR: Správa ciest Košického samosprávneho kraja, Námestie Maratónu mieru 1, 042 66 Košice			
KRAJ: Košický	OKRES: Michalovce	K.Ú.: Senné, Palín, Stretava	
MANAŽÉR PROJEKTU: ING. MARTIN PITOŇÁK, PhD.		ZODPOVEDNÝ PROJEKTANT: ING. LUKÁŠ ROLKO	
NAVRHOL - VYPRACOVAL: ING. PETER LITVIK		KONTROLOVAL: ING. LUKÁŠ ROLKO	
		ČÍSLO ZÁKAZKY: M22-015L	
		DÁTUM: 08/2022	
		STUPEŇ: DSP / DRS	
		MIERKA: 1:1000/100	
		FORMÁT: 2xA4	
		ČÍSLO PRÍLOHY: 03	SÚPRAVA: