




VZOROVÝ PRIEČNY REZ A-A
DOČASNÁ OBOJSMERNÁ, JEDNOPRUHOVÁ KOMUNIKÁCIA
M 1:50 (POZDLŽNÝ REZ PRIEPUSTOM)

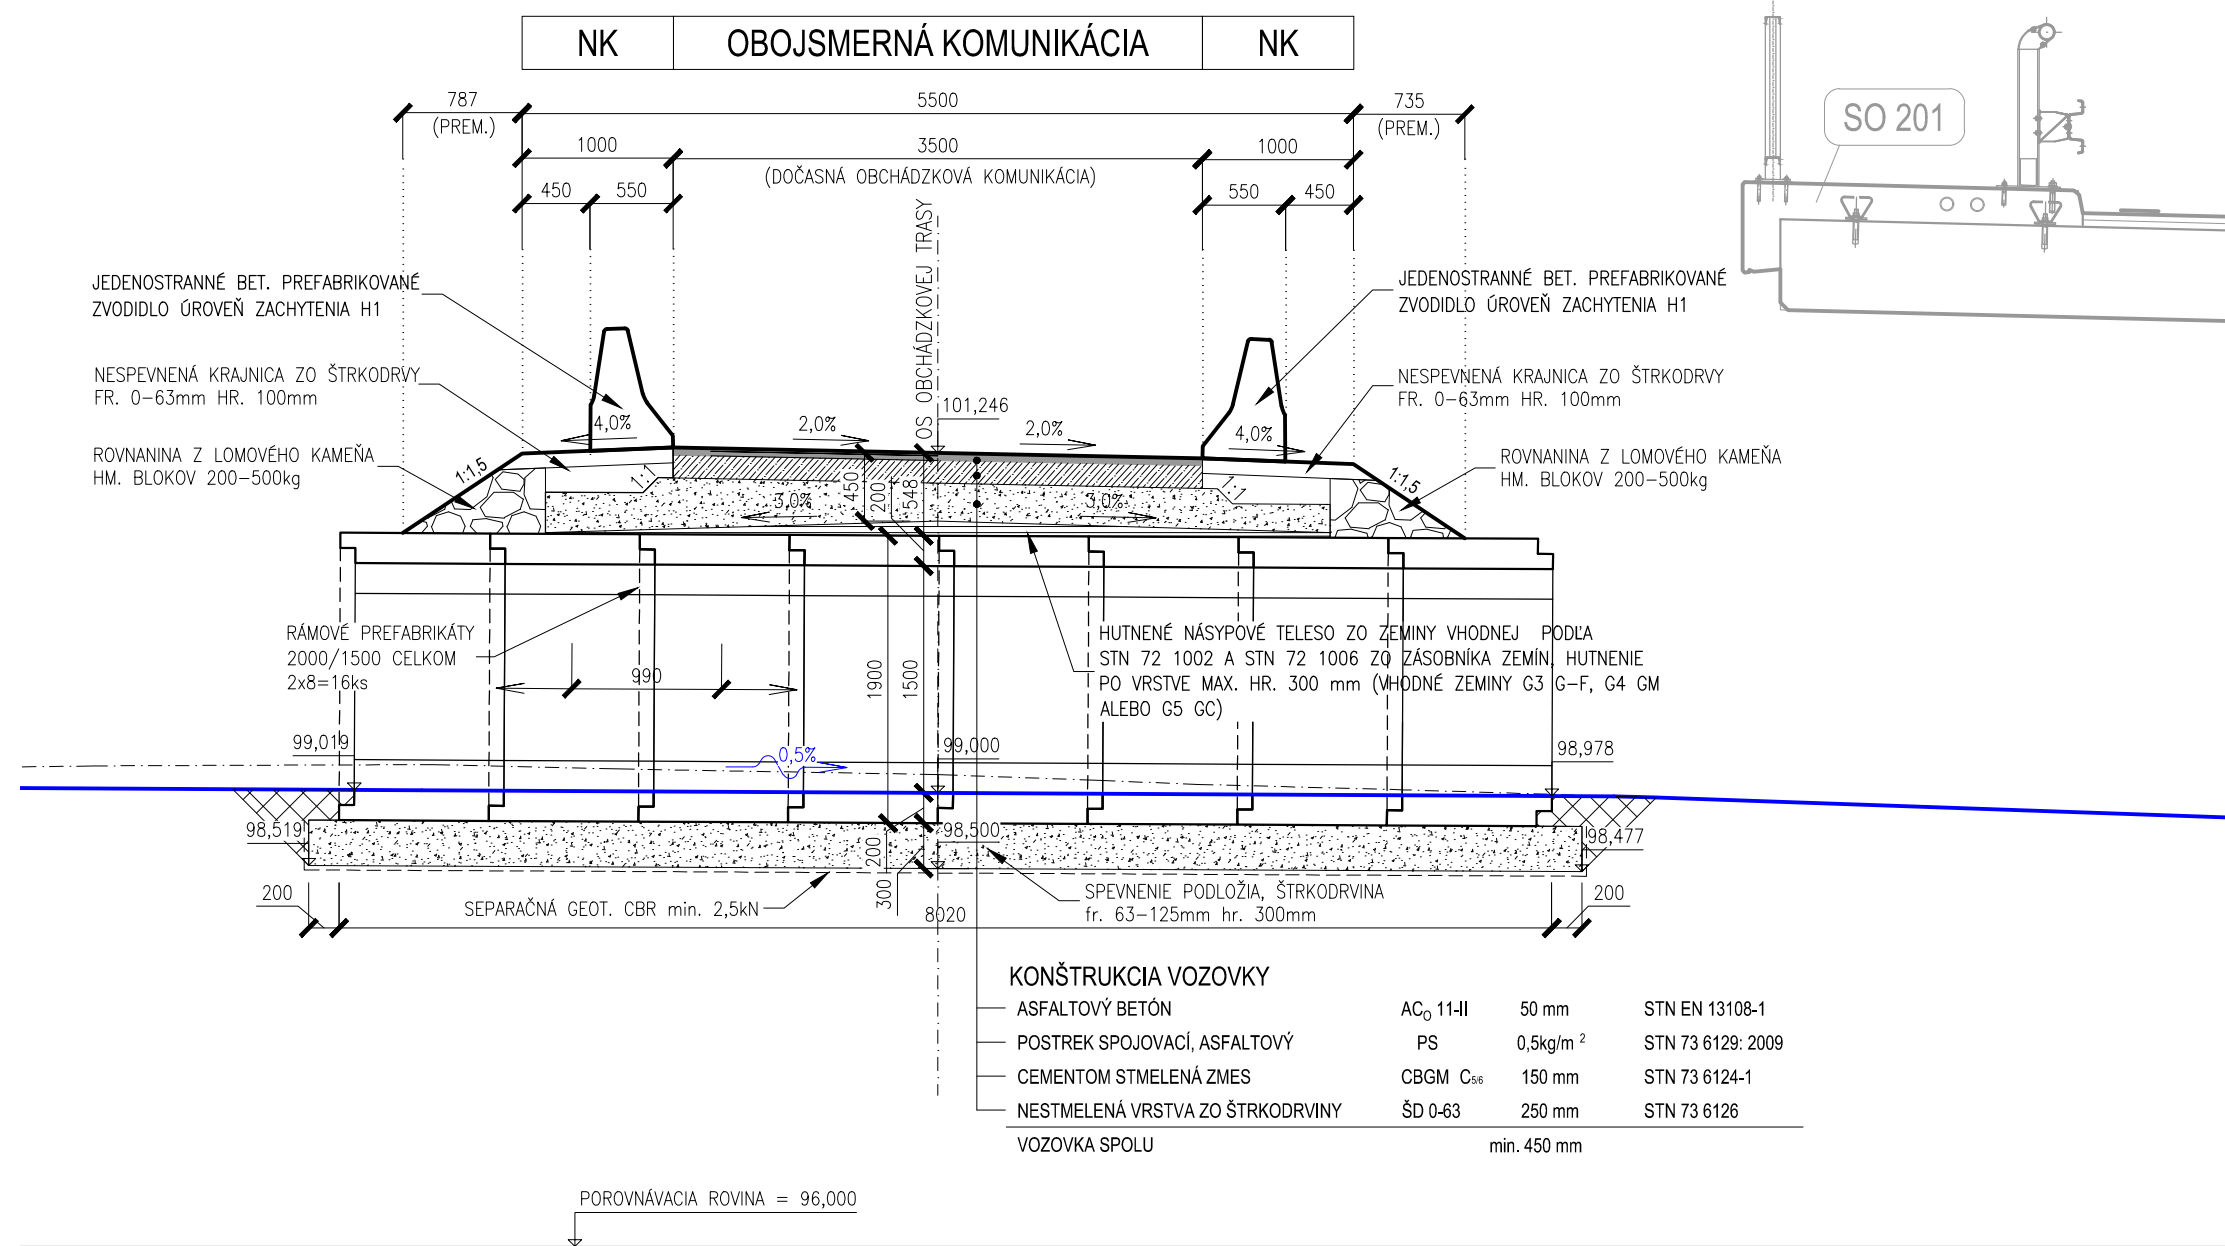


VZOROVÝ PRIEČNY REZ
DOČASNÁ OBOJSMERNÁ, JEDNOPRUHOVÁ KOMUNIKÁCIA
M 1:50 (V MIESTE DOČASNÉHO PAŽENIA)

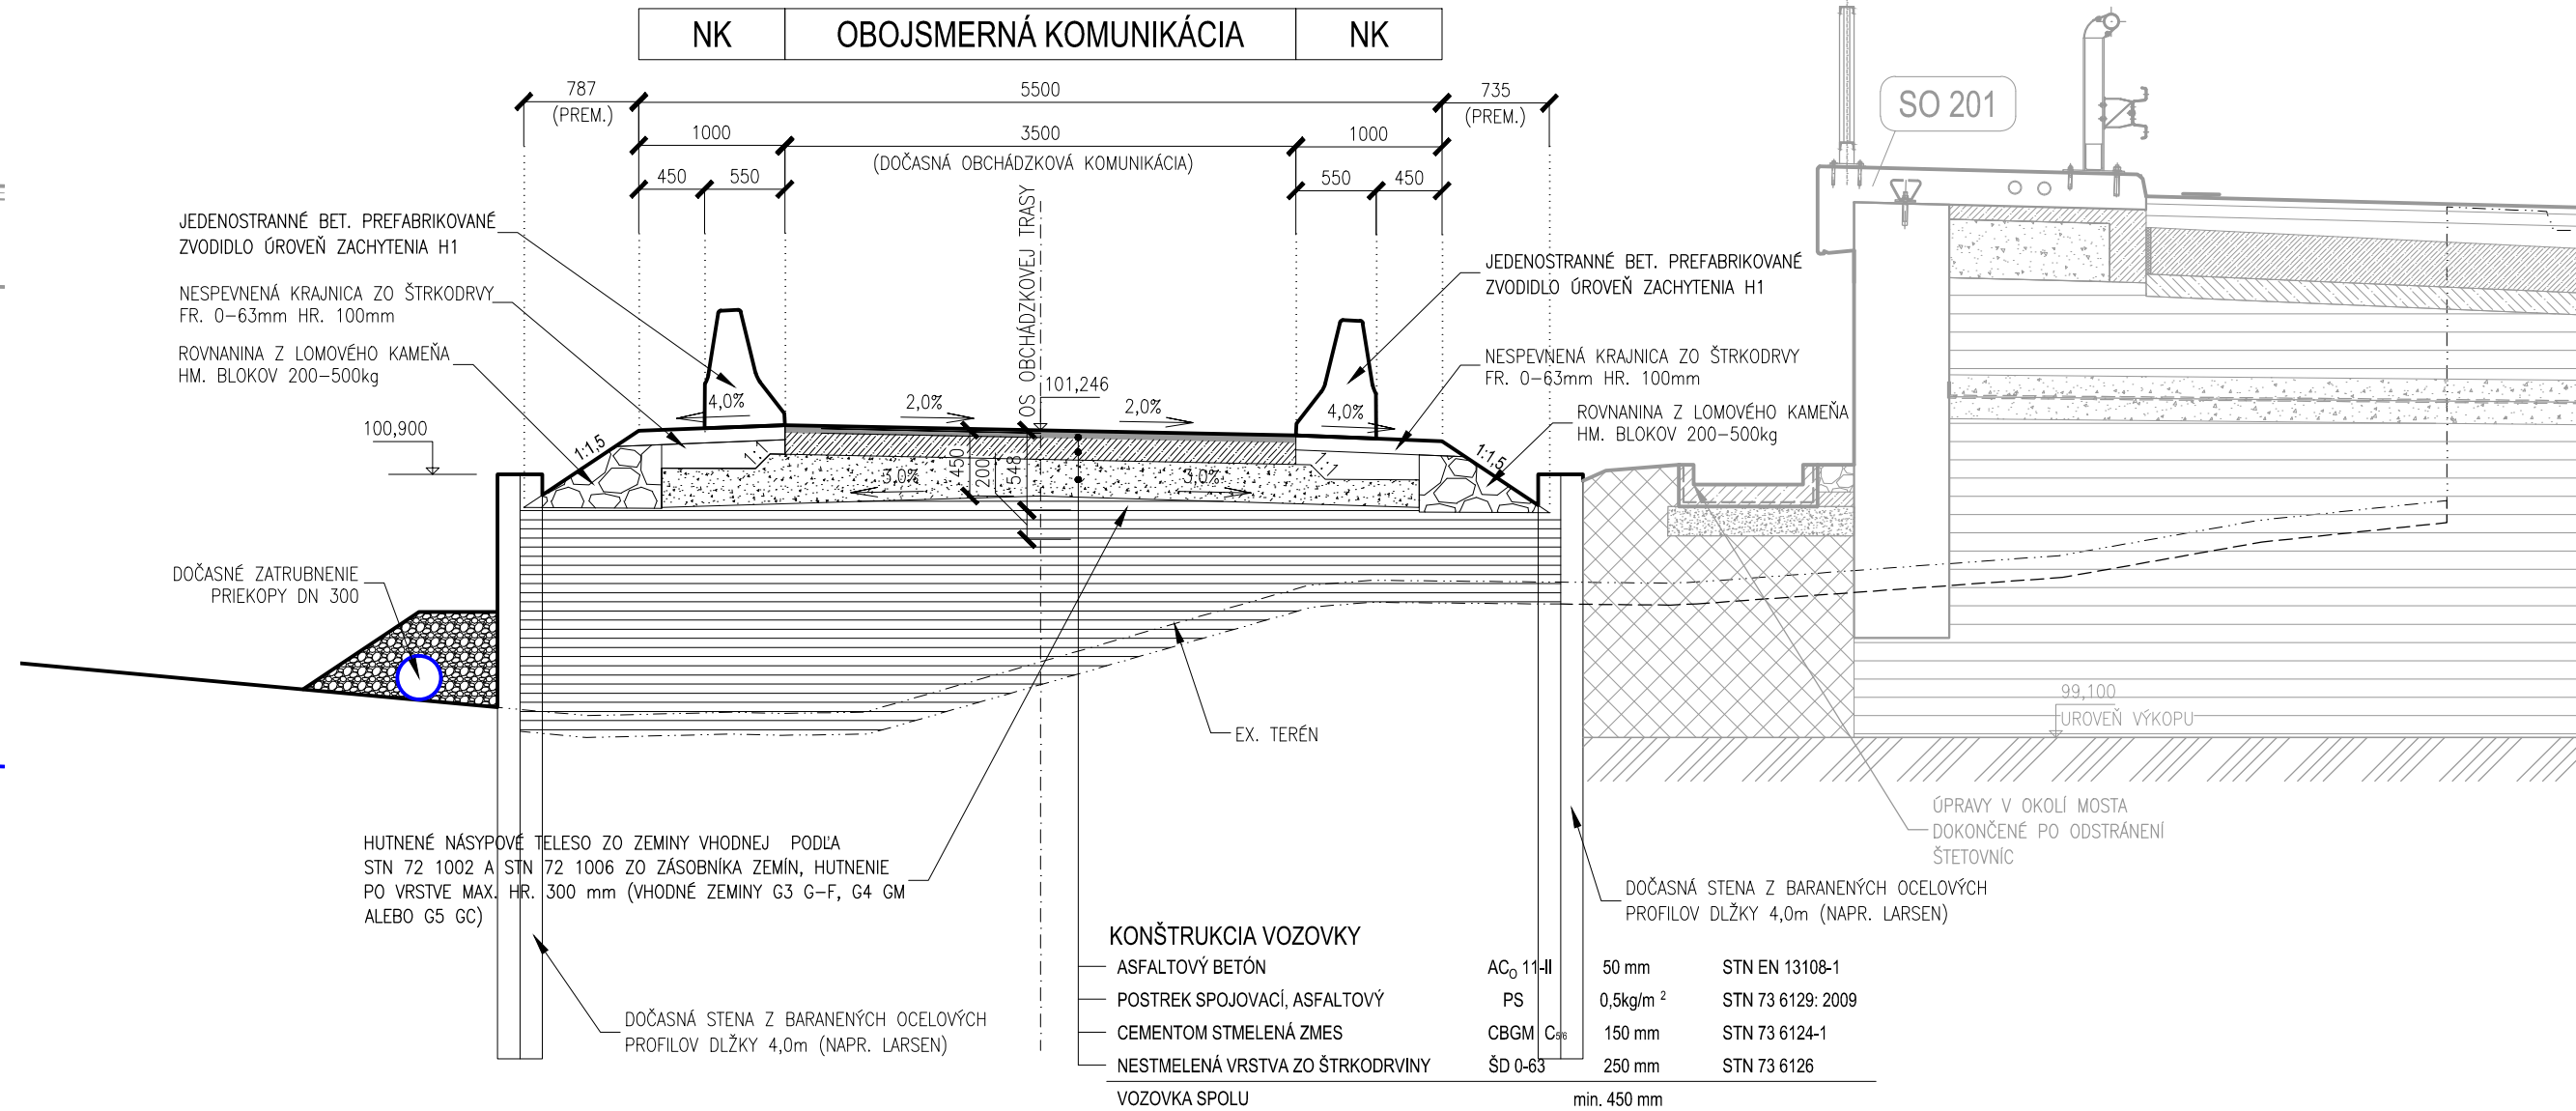

VZOROVÝ PRIEČNY REZ
DOČASNÁ OBOJSMERNÁ, JEDNOPRUHOVÁ KOMUNIKÁCIA
M 1:50

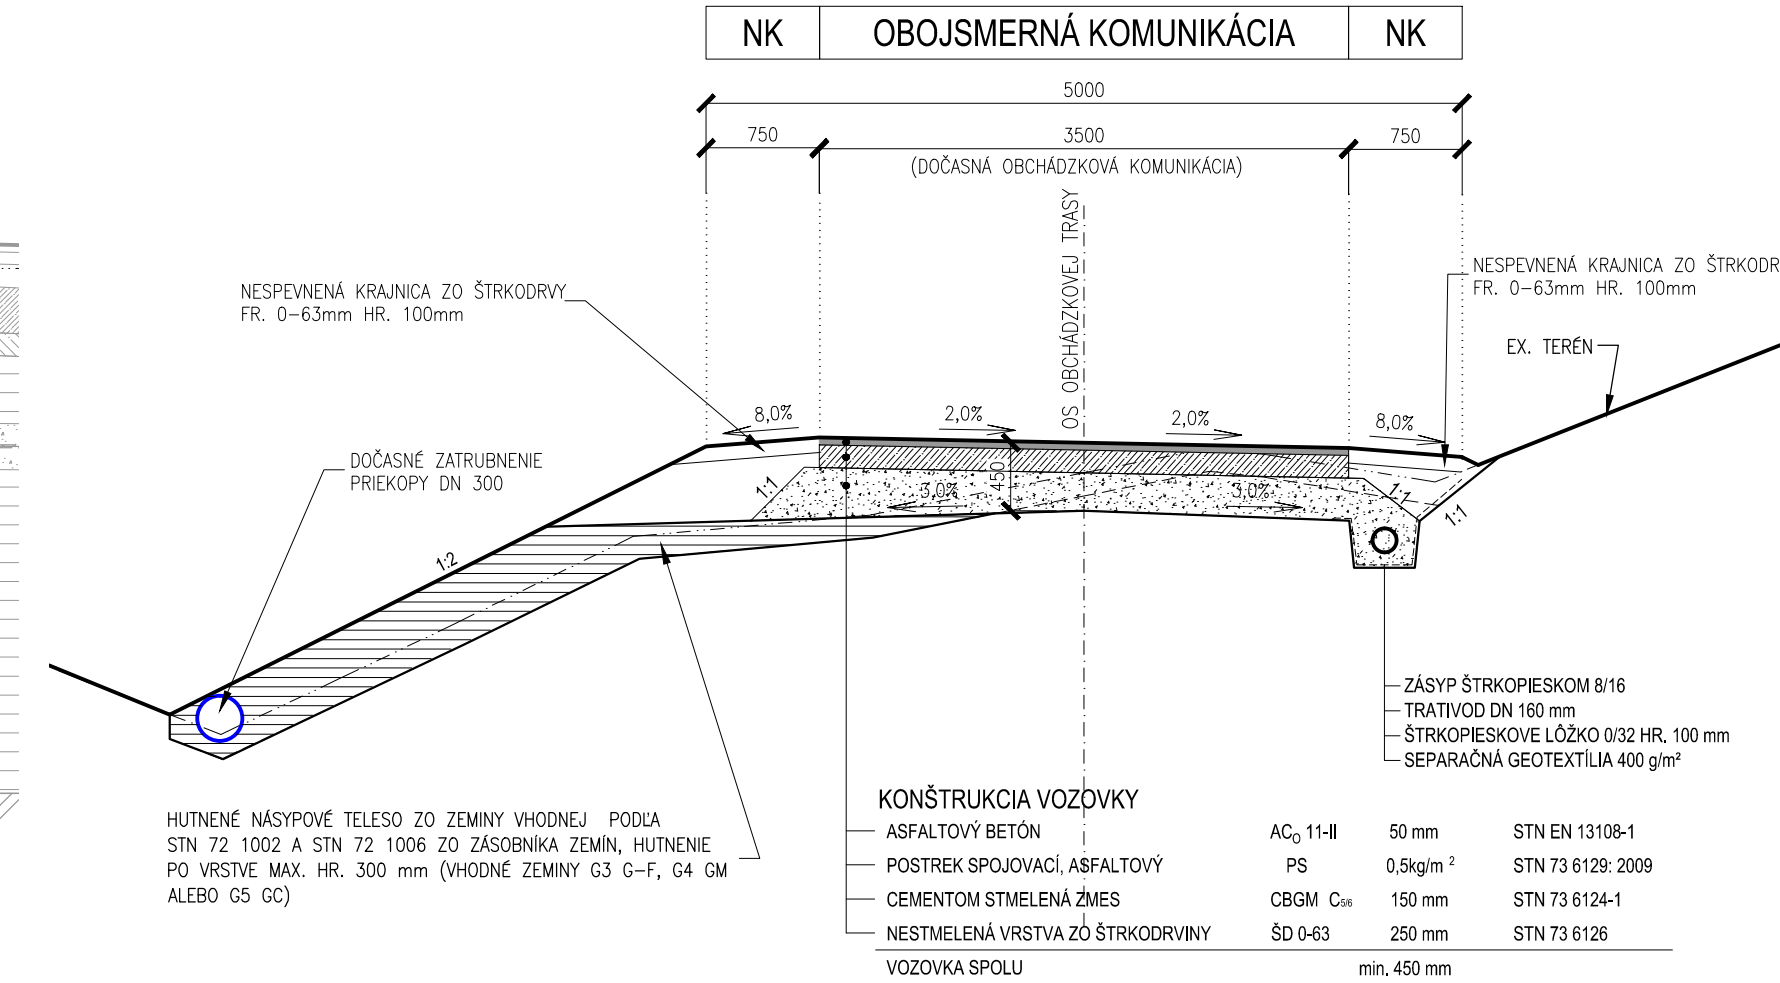


PRIEČNY REZ PRIEPUSTOM
M 1:50

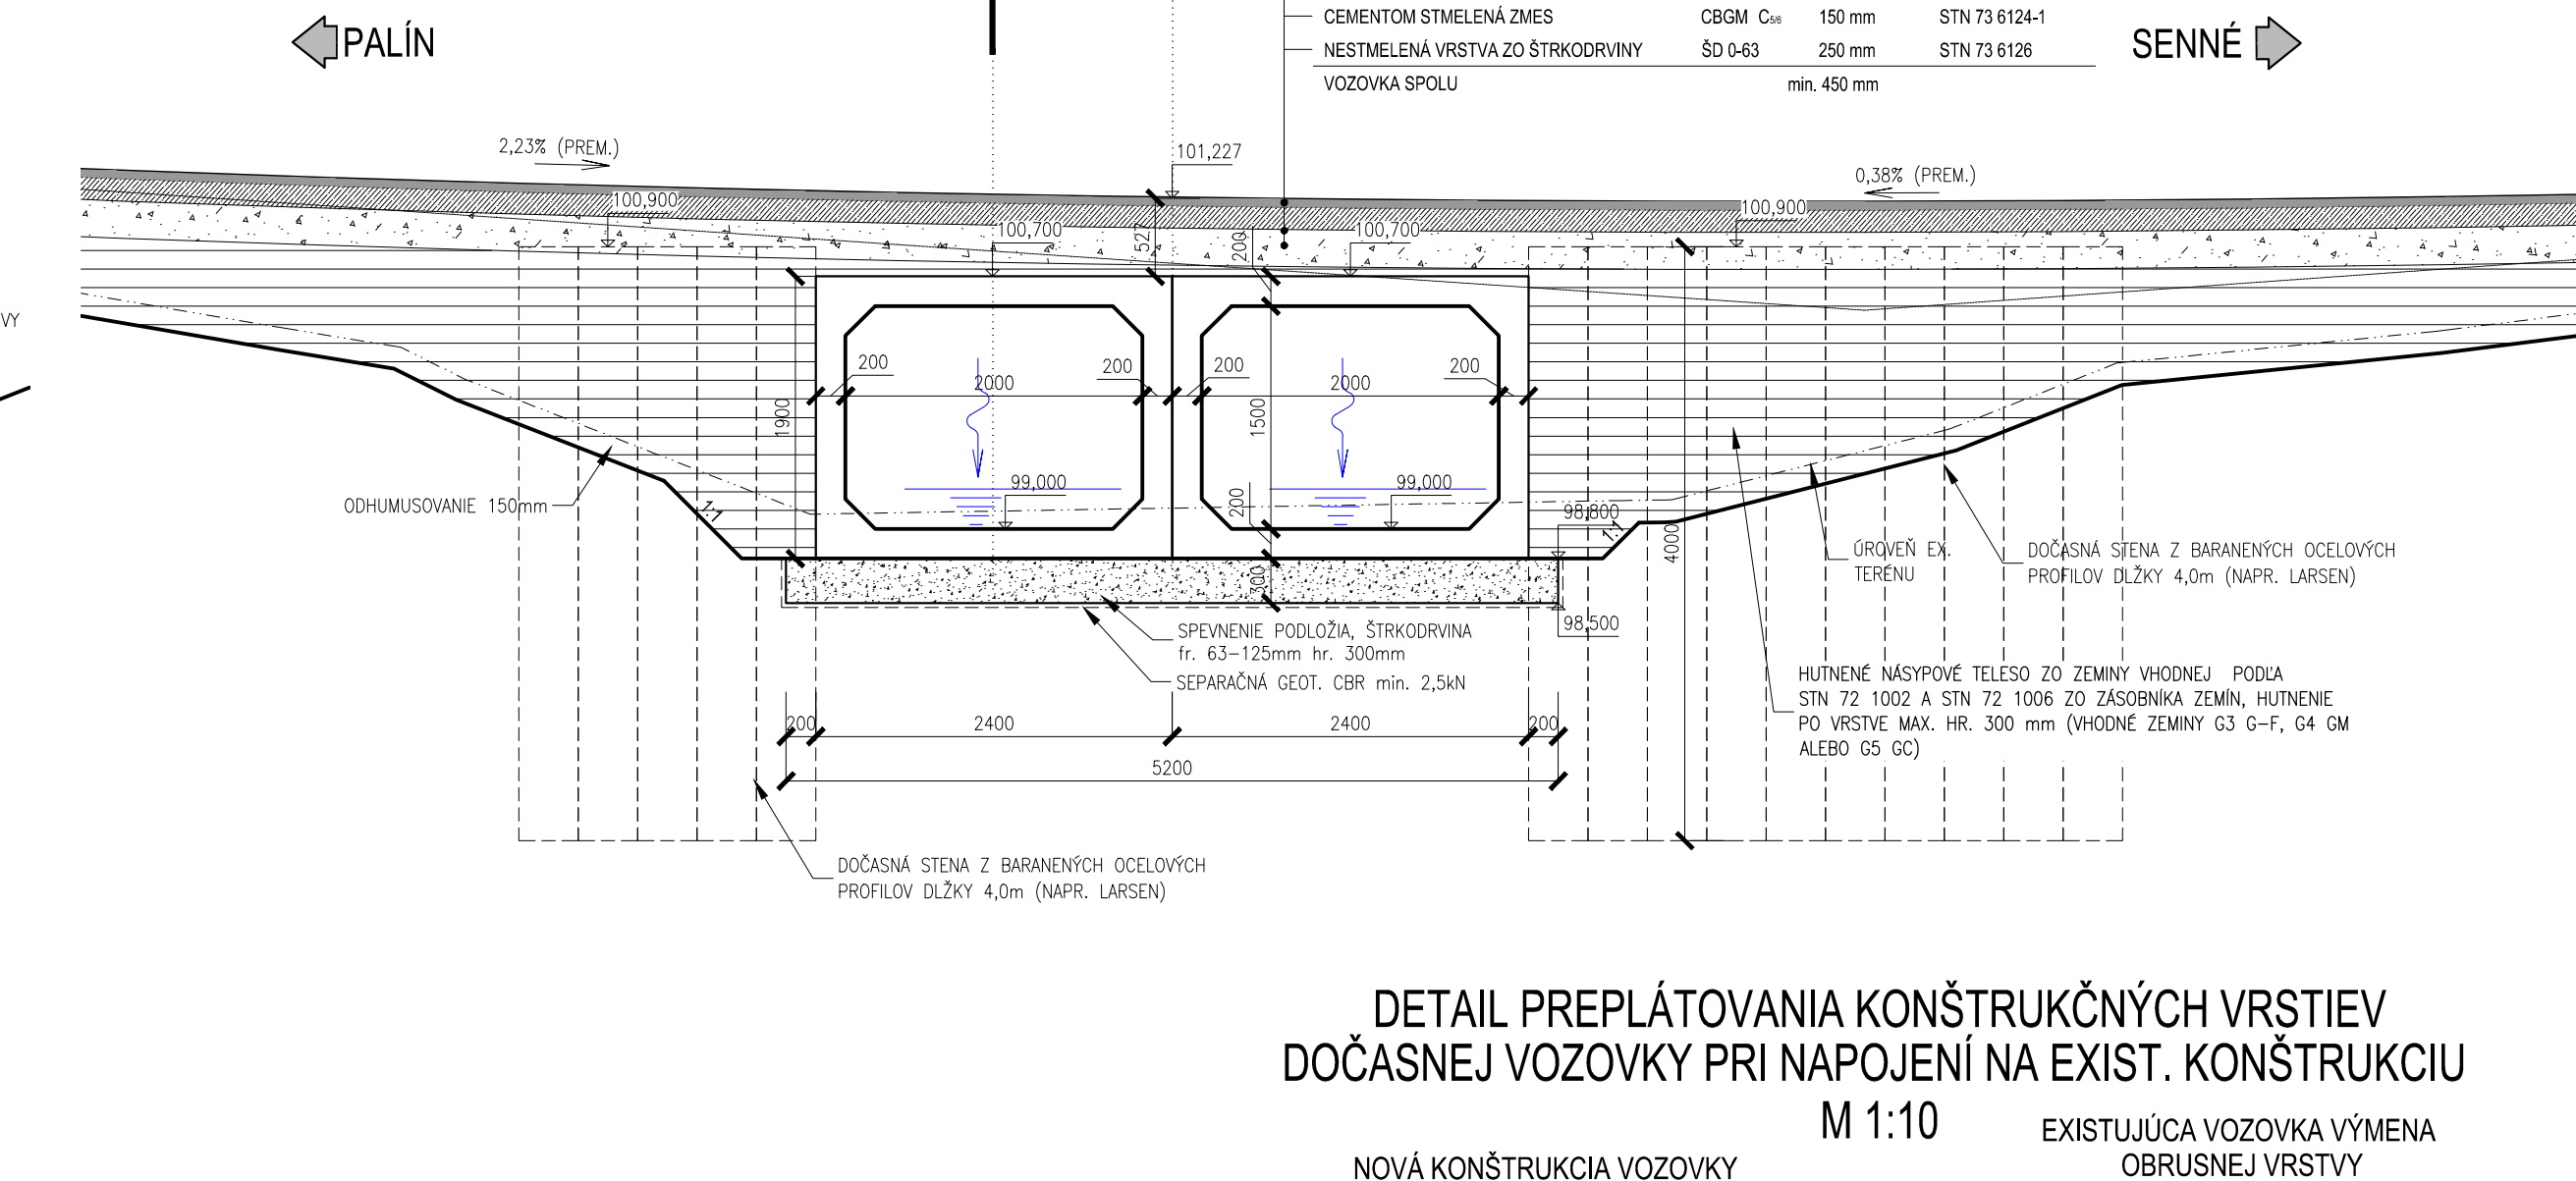

DETAIL PREPLÁTOVANIA KONŠTRUKČNÝCH VRSTIEV
DOČASNEJ VOZOVKY PRI NAPOJENÍ NA EXIST. KONŠTRUKCIU

NOVÁ KONŠTRUKCIA VOZOVKY
EXISTUJÚCA VOZOVKA VÝMENA
OBRUSNEJ VRSTVY

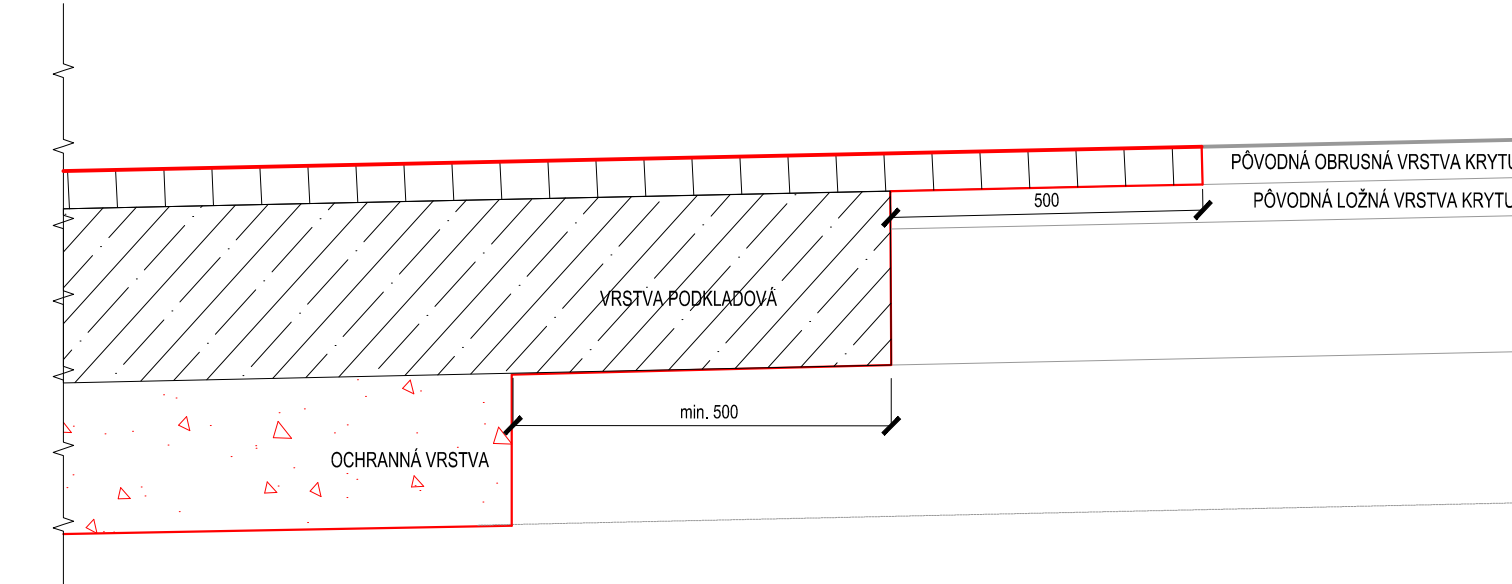

001

POZNÁMKA:
PRED ZAĤAJENÍM STAVEBNÝCH PRÁČ JE NÚTNÉ VYTYČÍŤ VŠETKY INŽINIERSKÉ SIETE ICH SPRÁVCAMI !!!

ZÁKAZKA:

PROJEKTANT:

**MOST M3534 CEZ KANÁL PRED
OBCOU SENNÉ**

OBJEKT: DOČASNÁ OBCHÁDZKOVÁ KOMUNIKÁCIA

PRÍLOHA: VZOROVÉ PRIEČNE REZY

ČÍSLO ZÁKAZKY: M22-015L

DÁTUM: 08/2022

STUPEŇ: DSP / DRS

MIERKA: 1:50, 10

FORMÁT: 7x4

ČÍSLO PRÍLOHY: SÚPRAVA:

04

ING. MARTIN PITOŘÁK, PH.D.
ING. LUKÁŠ ROLKO
ING. PETER LITVÍK

OKRES: Michalovce
K.Ú.: Senné, Palín, Stretava

ZODPOVEDNÝ PROJEKTANT:
KONTROLOVAL:

ING. LUKÁŠ ROLKO
ING. LUKÁŠ ROLKO

DAQE Slovakia s.r.o.
Príloha 995/62, 610 01 Žilina
www.daqe.sk, info@daqe.sk