


Č. BODU	Y	X
01	207982,140	1248158,888
02	207981,393	1248158,812
03	207961,469	1248157,089
04	207925,420	1248157,939
05	207910,539	1248159,825
06	207896,999	1248161,693
07	207882,633	1248163,524
08	207882,119	1248163,578
09	207866,080	1248164,672
10	207851,082	1248164,823
11	207848,040	1248164,822

Č. BODU	Y	X
01	207982,140	1248158,888
02	207981,393	1248158,812
03	207961,469	1248157,089
04	207925,420	1248157,939
05	207910,539	1248159,825
06	207896,999	1248161,693
07	207882,633	1248163,524
08	207882,119	1248163,578
09	207866,080	1248164,672
10	207851,082	1248164,823
11	207848,040	1248164,822

	ASFALTOVÁ VOZOVKA, NA MOSTE
	ASFALTOVÁ VOZOVKA, PLNÁ KONŠTRUKCIA
	ASFALTOVÁ VOZOVKA, OBNOVA OBRUSNEJ VRSTVY KRYTU, FRÉZOVANIE 50 mm
	ZAHUMUSOVANIE, ZATRÁVNENIE
	BÚRANIE EXISTUJÚCEJ VOZOVKY, FRÉZOVANIE 50 mm
	GEODETICKÉ ZAMERANIE
	KATASTRÁLNA MAPA, STAV C-KN
	KATASTRÁLNA MAPA, STAV E-KN
	NOVÝ STAV
	NOVÉ ZVODIDLO SÚČASŤ OBJEKTU D201
	MOSTNÝ OBJEKT D201

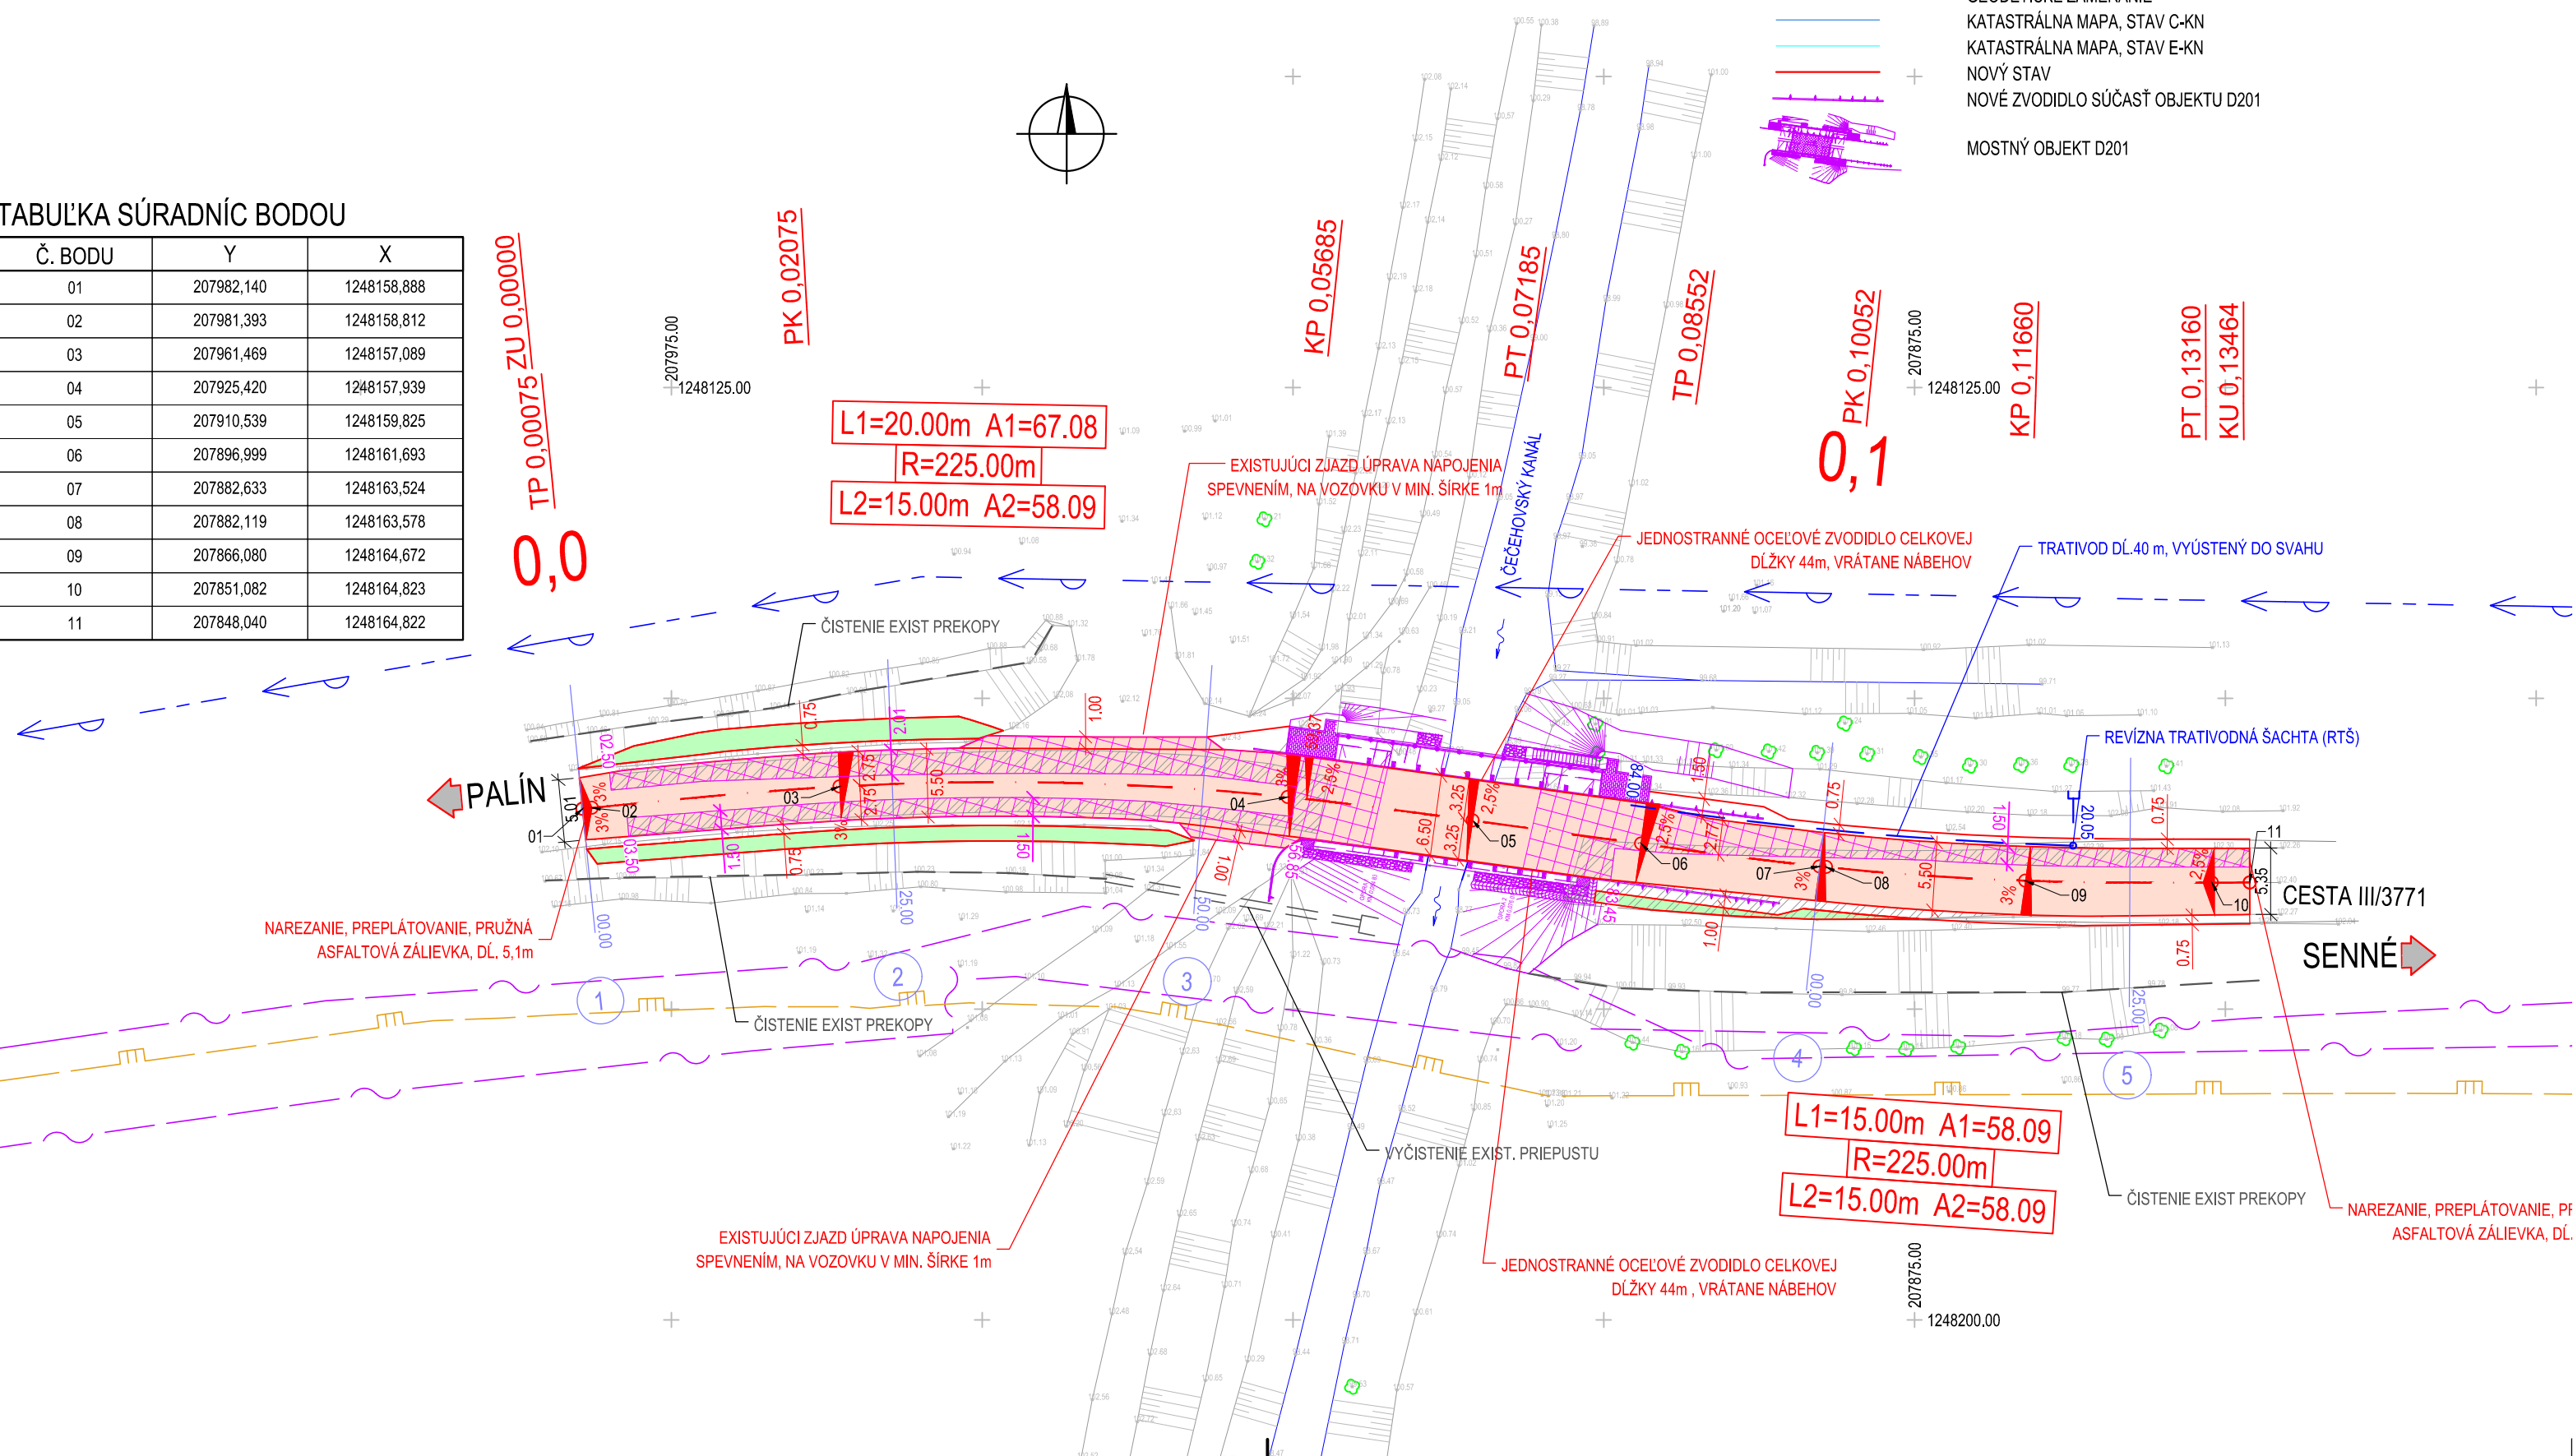

PRED ZAHÁJENÍM STAVEBNÝCH PRÁC JE NUTNÉ VYTÝČIŤ VŠETKY INŽINIERSKE SIETE ICH SPRÁVCAMI

VÝPIS PODROBNÝCH VYTYČOVACÍCH BODOU TRASY JE SÚČASŤOU PRÍLOHY 1, V TECHNICKÉJ SPRÁVE

NÁLEŽITOSTAMI A PRESNOSTŤOU ZODPOVEDÁ PREDPISOM:

SÚRADNICOVÝ SYSTÉM: S-JTSK

VÝŠKOVÝ SYSTÉM: B_pv

TRIEDA PRESNOSTI STN 73 0422

D101

POZNÁMKA:

PRED ZAHÁJENÍM STAVEBNÝCH PRÁČ JE NUTNÉ VYTÝČIŤ VŠETKY INŽINIERSKE SIETE ICH SPRÁVCAMI !!!

ZÁKAZKA:

MOST M3534 CEZ KANÁL PRED OBCOU SENNÉ

OBJEKT:

ÚPRAVA KOMUNIKÁCIE III/3771

PRÍLOHA:

SITUÁCIA, VYTÝČENIE

INVESTOR: Správa ciest Košického samosprávneho kraja, Námestie Maratónu mieru 1, 042 66 Košice

MANAŽÉR PROJEKTU:

doc. Ing. MARTIN PITOŇÁK, P

NAVRHOL - VYPRACOVAL:

Ing. ANDREA SUCHÁŇOVÁ

PROJEKTANT:



DAQF Slovakia s r o

Pribinova 8953/62, 010 01 Žilina

www.daqe.sk, info@daqe.sk

ČÍSLO ZÁKAZKY:

M22-015L

DÁTUM:

08/2022

STUPEŇ:

DSP/DRS

MIERKA:

1:500

FORMÁT:

3xA4

ČÍSLO PRÍLOHY

SÚPRAVA

22

02