

DRUH POVRCHU ÚZEMIA
ÚZEMNÁ EVIDENČNÁ JEDNOTKA
OKRES
KRAJ

SPEVNENÁ PLOCHA - CESTA I/78	
PALÍN	SENNÉ
MICHALOVCE	
KOŠICKÝ	

POZDÍŽNY PROFIL
M 1:1 000/100

← PALÍN

SENNÉ →

SKLONOVÉ POMERY

ZMENA PRIEČNEHO SKLONU


KÓTY NIVELETY

KÓTY TERÉNU

ZROVNÁVACIA ROVINA
STANIČENIE v km

HLAVNÉ BODY

SMEROVÉ POMERY

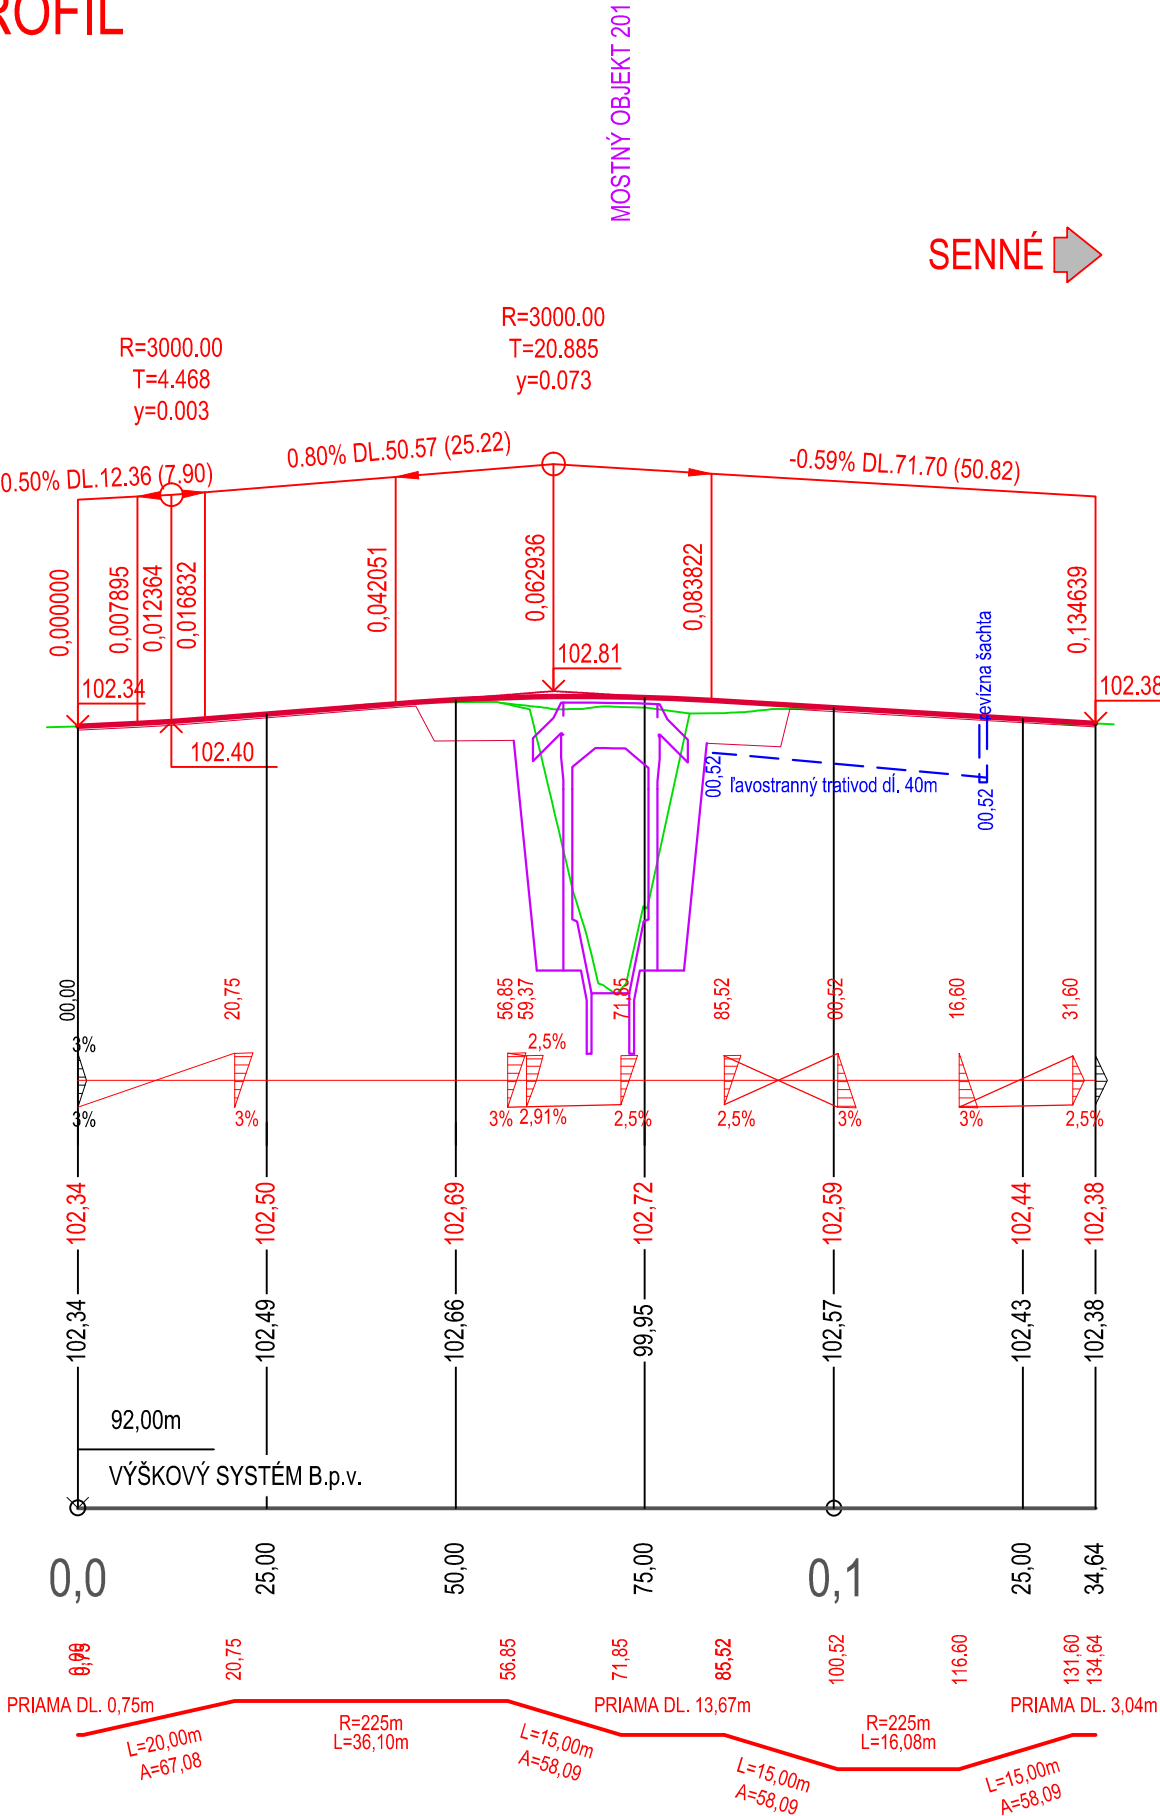

D101

POZNÁMKA:
PRED ZAHÁJENÍM STAVEBNÝCH PRÁC JE NUTNÉ VYTÝČIŤ VŠETKY INŽINIERSKÉ SIETE ICH SPRÁVCAMI !!!

ZÁKAZKA:			PROJEKTANT:	
MOST M3534 CEZ KANÁL PRED OBCOU SENNÉ			 DAQE Slovakia s.r.o. Pribinova 8953/62, 010 01 Žilina www.daqe.sk, info@daqe.sk	
OBJEKT:			ÚPRAVA KOMUNIKÁCIE III/3771	
PRÍLOHA:			POZDĹŽNY PROFIL	
INVESTOR: Správa ciest Košického samosprávneho kraja, Námestie Maratónu mieru 1, 042 66 Košice			ČÍSLO ZÁKAZKY:	M22-015L
KRAJ: Košický			DÁTUM:	08/2022
OKRES: Michalovce			STUPEŇ:	DSP/DRS
K.Ú.: Senné, Palín, Stretava			MIERKA:	1:1000/100
MANAŽÉR PROJEKTU:			FORMÁT:	2xA4
doc. Ing. MARTIN PITOŇÁK, PhD.			ČÍSLO PRÍLOHY:	SÚPRAVA:
NAVRHOL - VYPRACOVAL:			03	
Ing. ANDREA SUCHÁNOVÁ				
ZODPOVEDNÝ PROJEKTANT:				
Ing. LUKÁŠ ROLKO				
KONTROLOVAL:				
Ing. LUKÁŠ ROLKO				