


VZOROVÝ PRIEČNY REZ CESTOU III. TRIEDY III/3771

M 1:50


ROZŠÍRENIE EXISTUJÚCEJ VOZOVKY

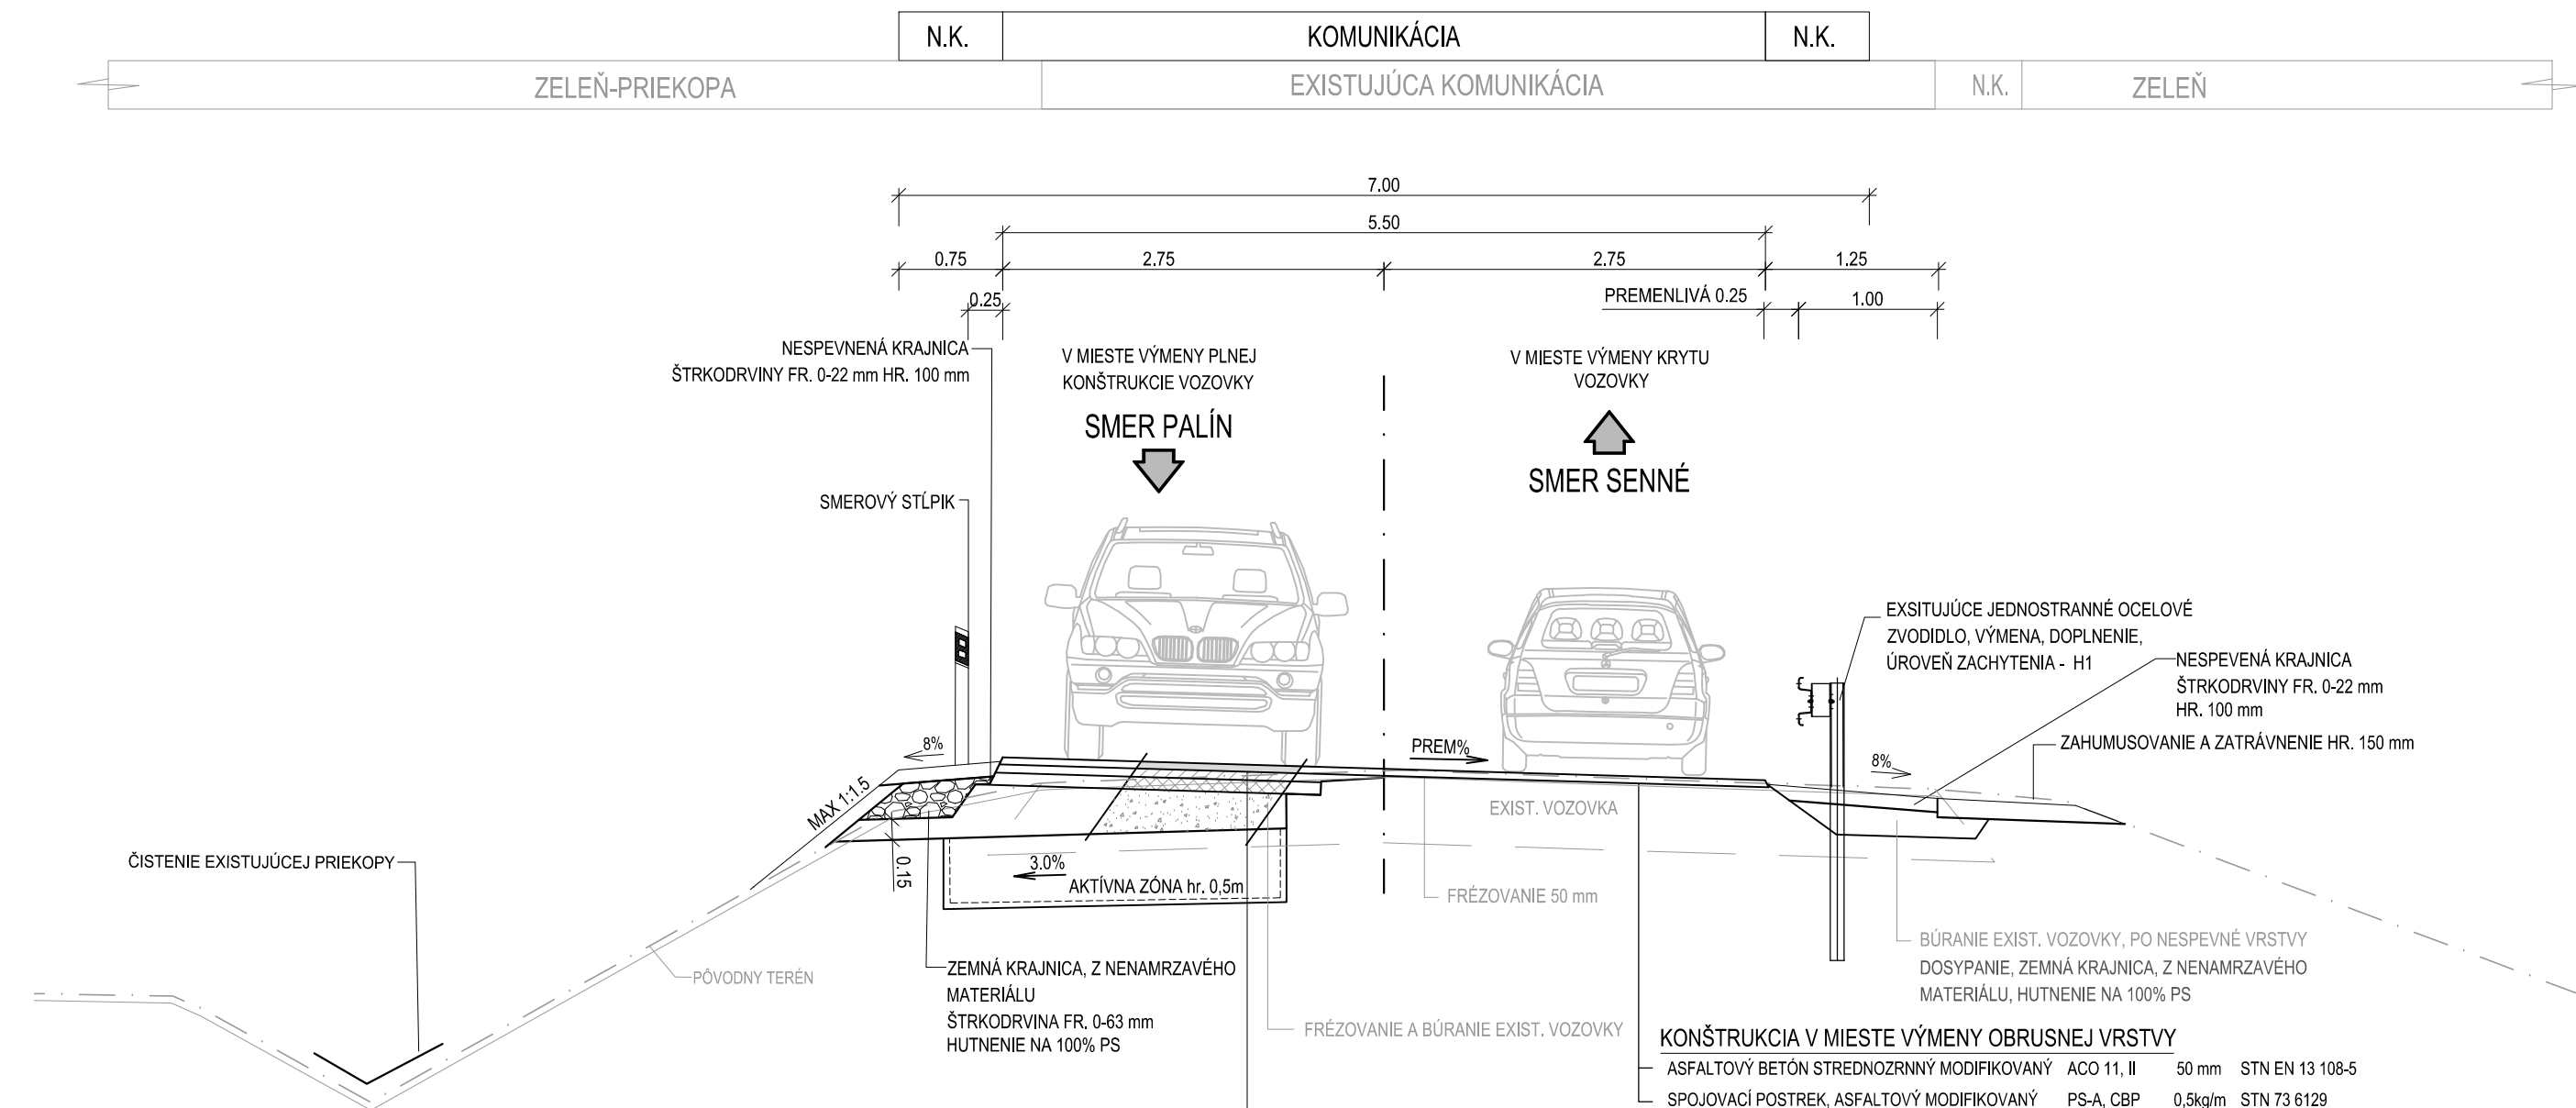

PLNÁ KONŠTRUKCIA VOZOVKY			
ASFALTOVÝ BETÓN STREDNOZRNÝ MODIFIKOVANÝ	ACO 11, I	50 mm	STN EN 13 108-5
SPOJOVACÍ POSTREK MODIFIKOVANÝ	PSE	0,5kg/m ²	STN 73 6129
ASFALTOVÝ BETÓN HRUBOZRNÝ	ACP 16, II	60 mm	STN EN 13 108-1
SPOJOVACÍ POSTREK, ASFALTOVÝ	PS-A	1,0kg/m ²	STN 73 6129
ASFALTOVÝ BETÓN PRE SP, PODK. VRSTVU, VEĽMI HRUBÝ	ACL 22, II	90 mm	STN EN 13 108-1
INFILTRAČNÝ ASFALTOVÝ POSTREK	PS-I	1,0kg/m ²	STN 73 6129
ŠTRKODRVINA	ŠD 0-63 GC	250 mm	STN 73 6126, STN EN 13 285-03
SPOLU:		min. 450 mm	
ZROVNANIE A ZHUTNENIE KONŠTRUKČNEJ PLÁNE MIN. NA Edef2 = 60 MPa			
POMER HODNÔT MODULOV Edef2/Edef1 max. 2,5			
VÝMENA PODLOŽIA VOZOVKY (A.Z.), ŠTRKODRVINA	ŠD 0 - 150	500 mm	STN 73 6126
SEPARAČNÁ GEOTEXTÍLIA, CBR = min. 2,5 kN			
NOVÉ VRSTVY CELKOM:		min. 950 mm	
ZROVNANIE A ZHUTNENIE PODLOŽIA MIN. NA Edef2 = 30 MPa			
POMER HODNÔT MODULOV Edef2/Edef1 max. 2,5			

DETAIL PREPLÁTOVANIA VRCHNÝCH KONŠTRUKČNÝCH VRSTIEV VOZOVKY PRI NAPOJENÍ NA EXIST. KONŠTRUKCIU


M 1:10

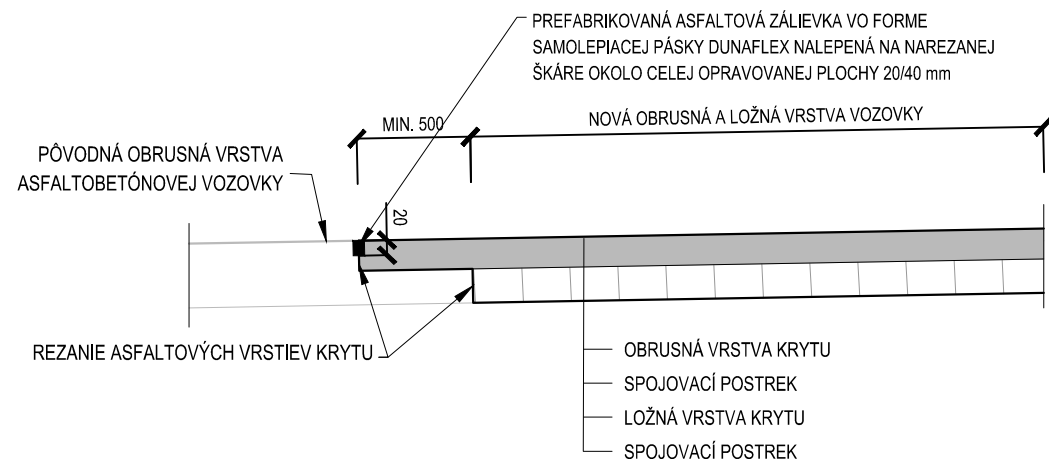

DRENÁŽNA ŠACHTA


M 1:25

Revizna teleskopická šachta univerzálna K- ID400 s liatinovým poklopom

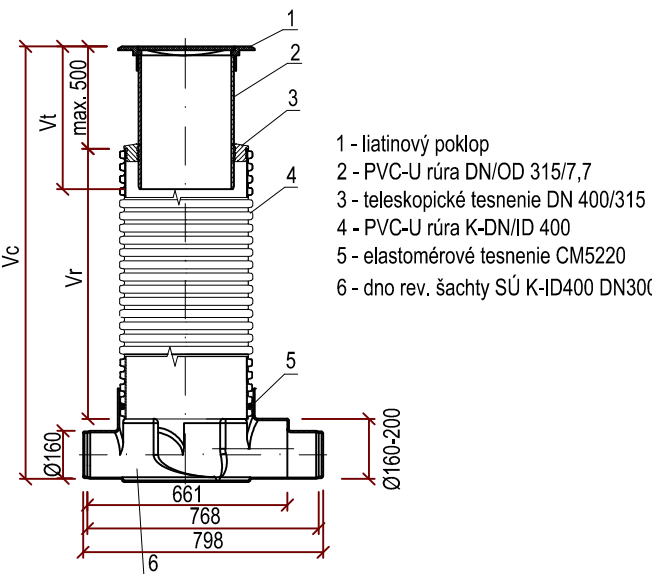

DETAIL VÝUSTNÉHO OBJEKTU TRATIVODU NA TERÉN

POZDĽŽNÝ REZ

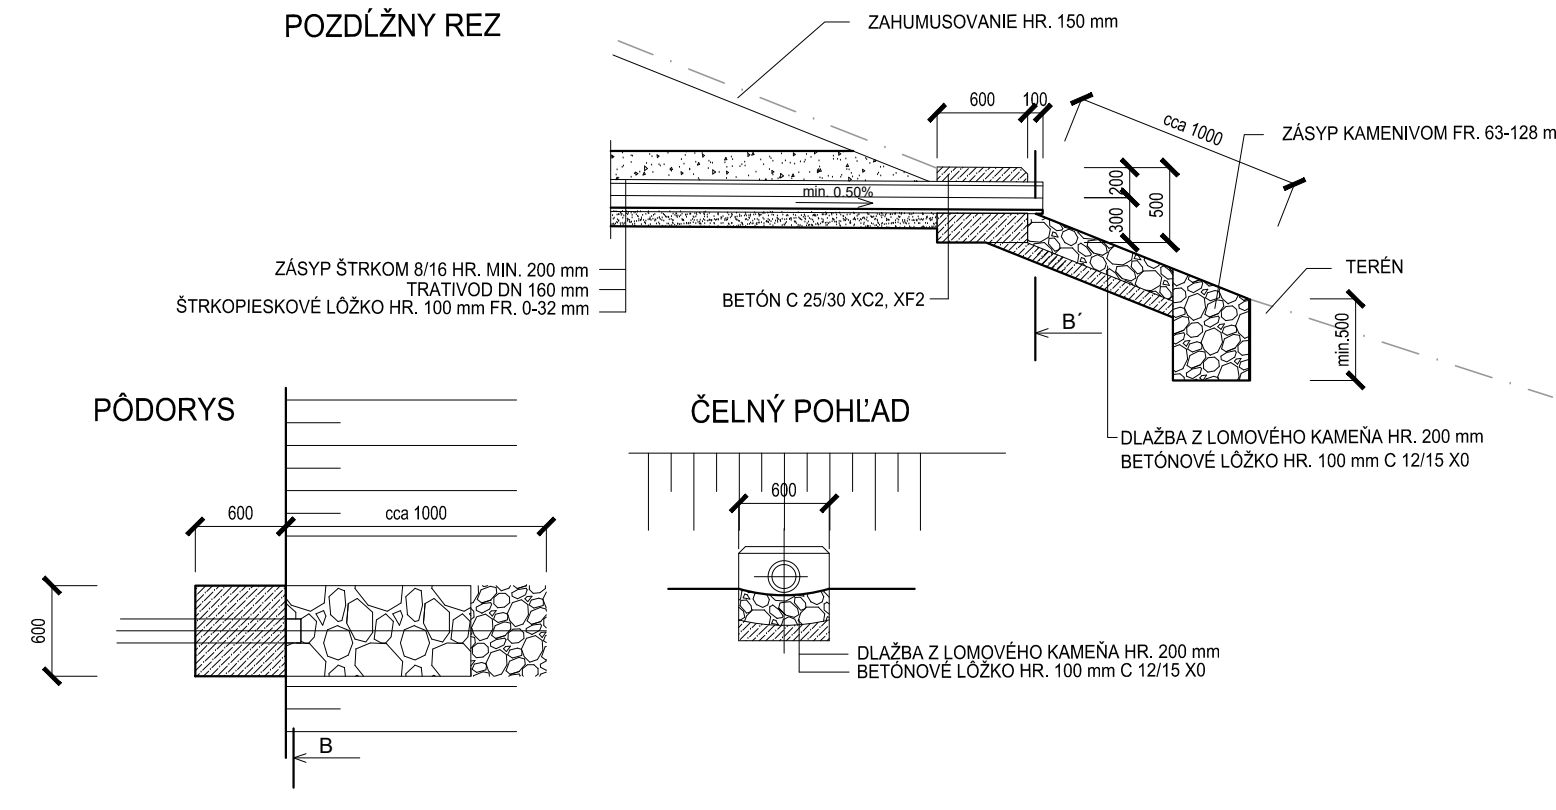


DETAIL PREPLÁTOVANIA KONŠTRUKČNÝCH VRSTIEV VOZOVKY PRI NAPOJENÍ NA EXIST. KONŠTRUKCIU

M 1:10


EXISTUJÚCA VOZOVKA VÝMENA OBRUSNEJ A LOŽNEJ VRSTVY

NOVÁ KONŠTRUKCIA VOZOVKY

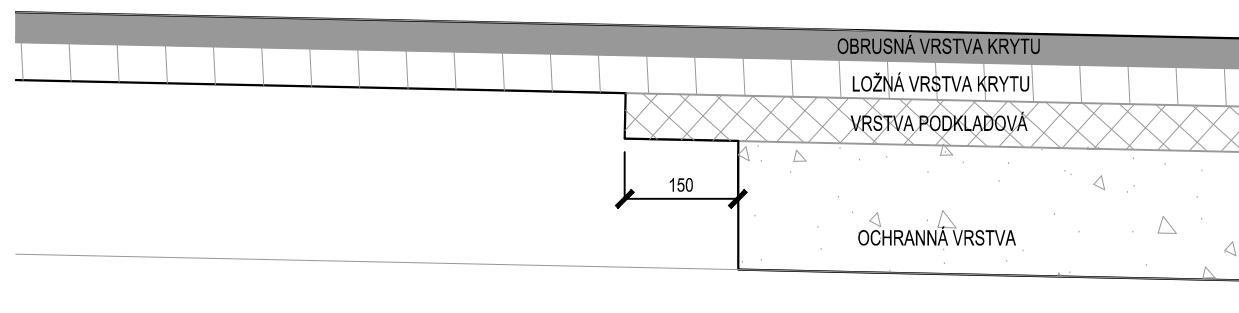

DETAIL ULOŽENIA TRATIVODU

M 1:20

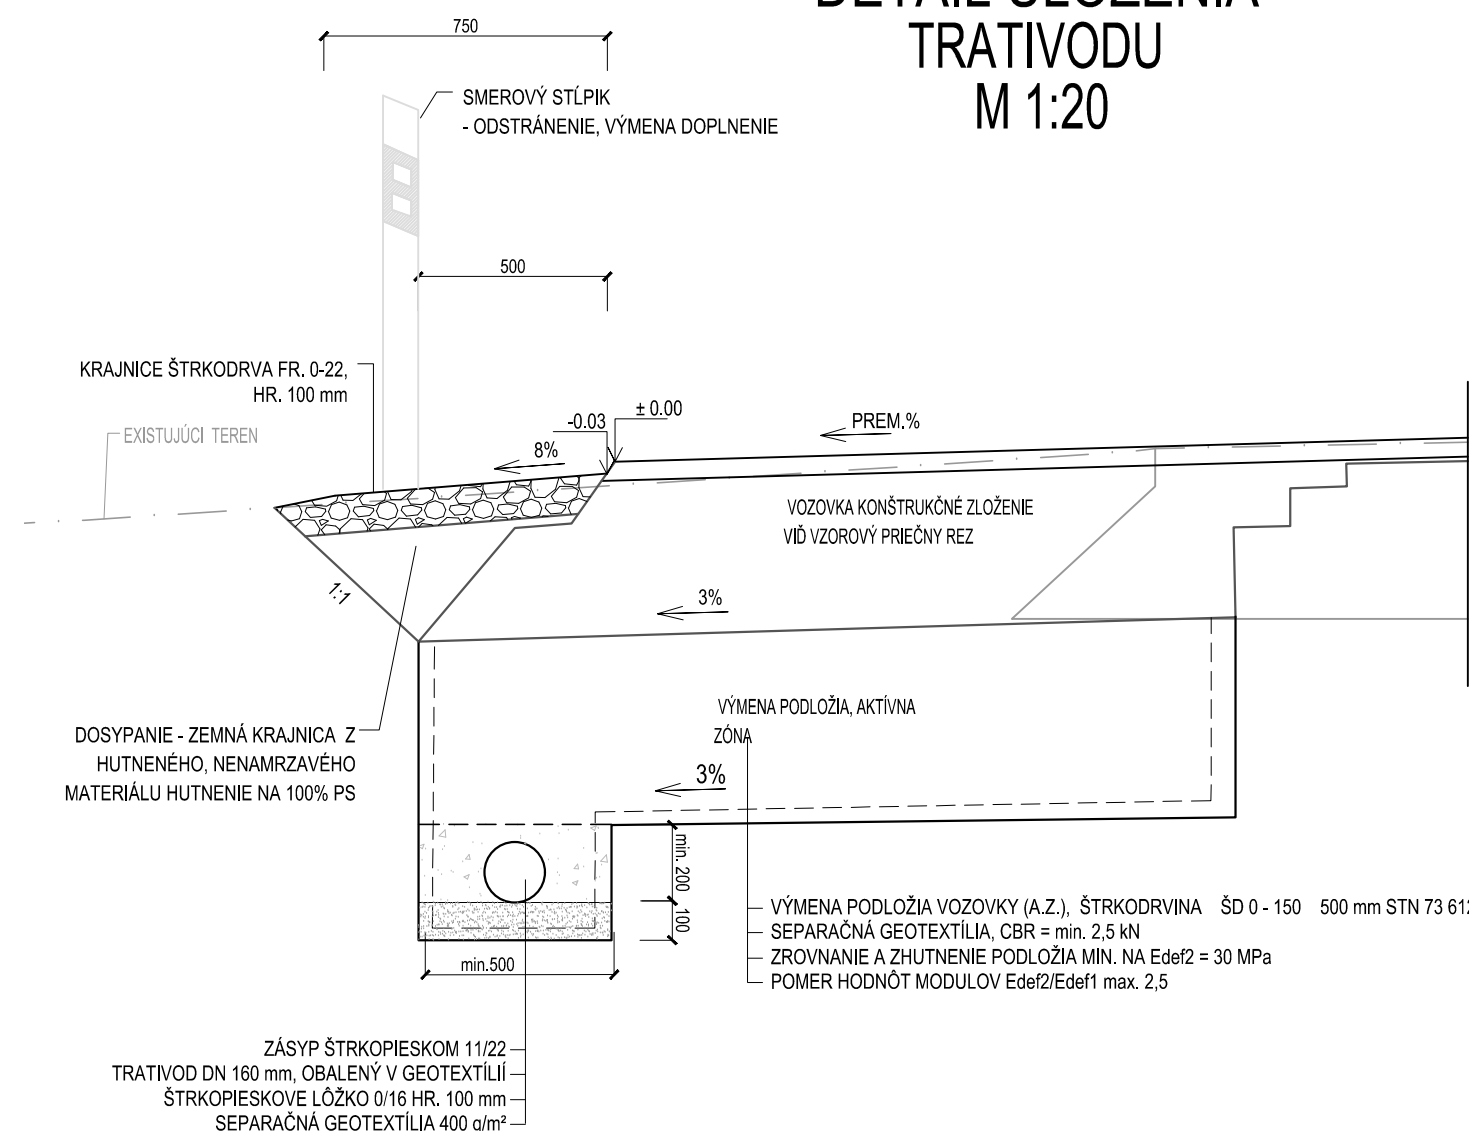

D101

POZNÁMKA: PRED ZAĤAJENÍM STAVEBNÝCH PRÁC JE NUTNÉ VYTÝČIŤ VŠETKY INŽINIERSKÉ SIETE ICH SPRÁVCAMI !!!

ZÁKAZKA: MOST M3534 CEZ KANÁL PRED OBCOU SENNÉ

OBJEKT:	ÚPRAVA KOMUNIKÁCIE III/3771	PROJEKTANT:	daqe
PRILOHA:	VZOROVÝ PRIEČNY REZ, DETAILS	ČÍSLO ZÁKAZY:	M22-015L
INVESTOR:	Správa ciest Košického samosprávneho kraja, Námestie Maratónu mieru 1, 042 66 Košice	DÁTUM:	08/2022
KRAJ:	Košický	OKRES:	Michalovce
MANAŽÉR PROJEKTU:	doc. Ing. MARTIN PITOŇÁK, PhD.	ZODPOVEDNÝ PROJEKTANT:	Ing. LUKÁŠ ROLKO
doc. Ing. MARTIN PITOŇÁK, PhD.		NAVRHOL - VYPRACOVAL:	Ing. LUKÁŠ ROLKO
Ing. ANDREA SUCHÁŇOVÁ		KONTROLOVAL:	Ing. LUKÁŠ ROLKO
FORMÁT:	5xA4	ČÍSLO PRÍLOHY:	SÚPRAVA:
		04	