
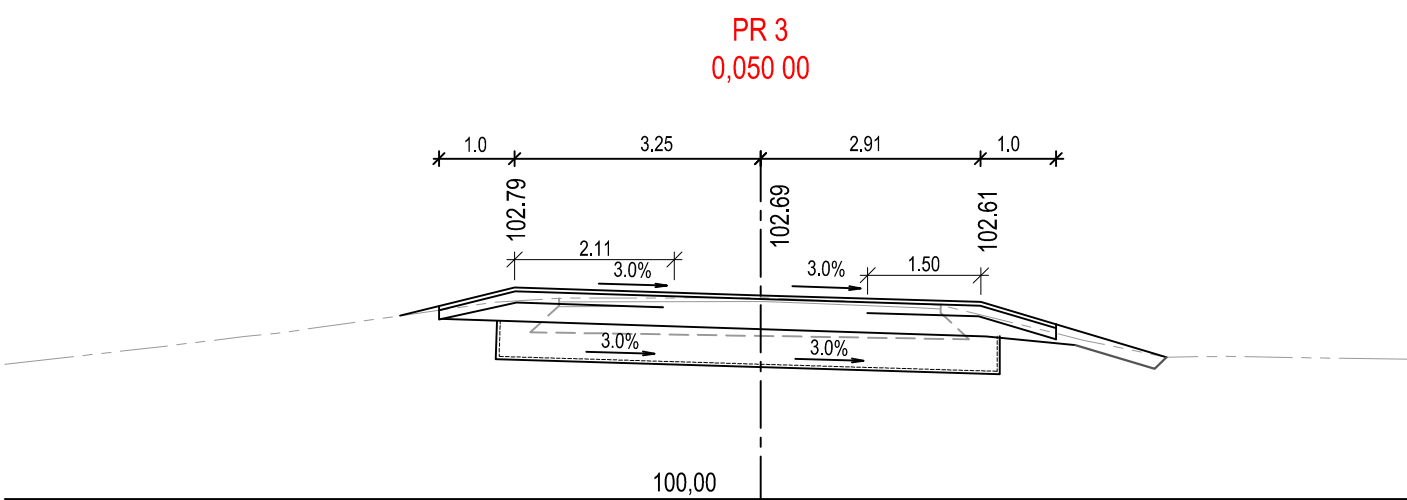
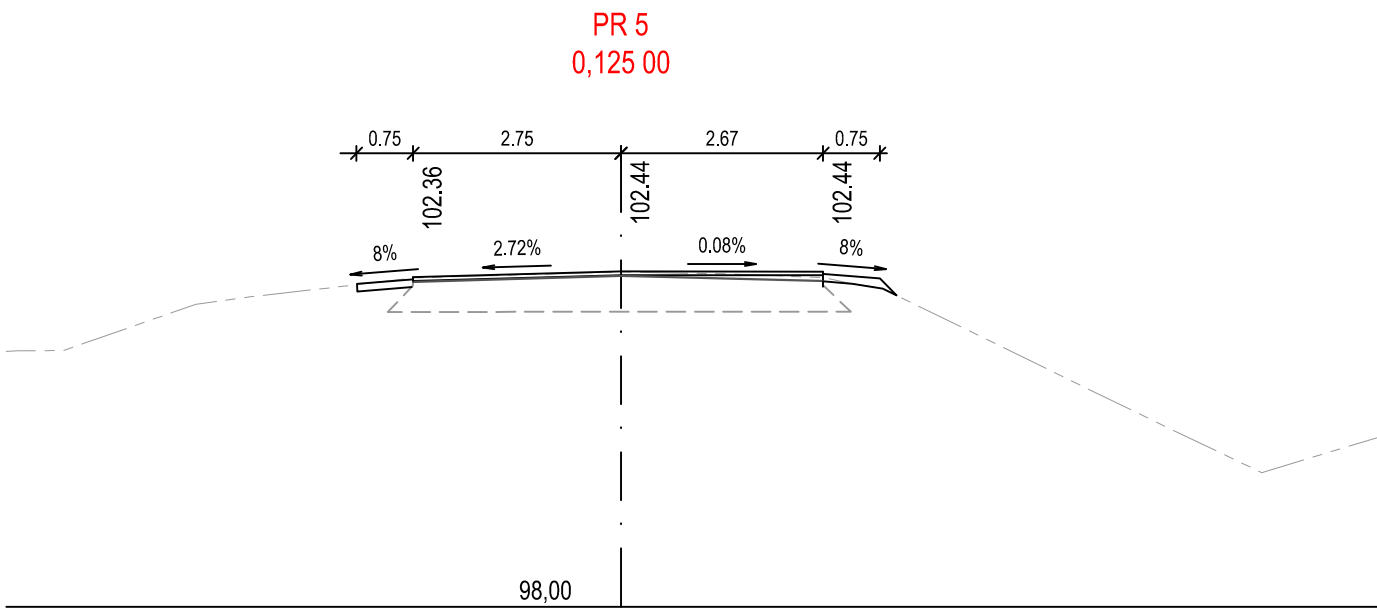
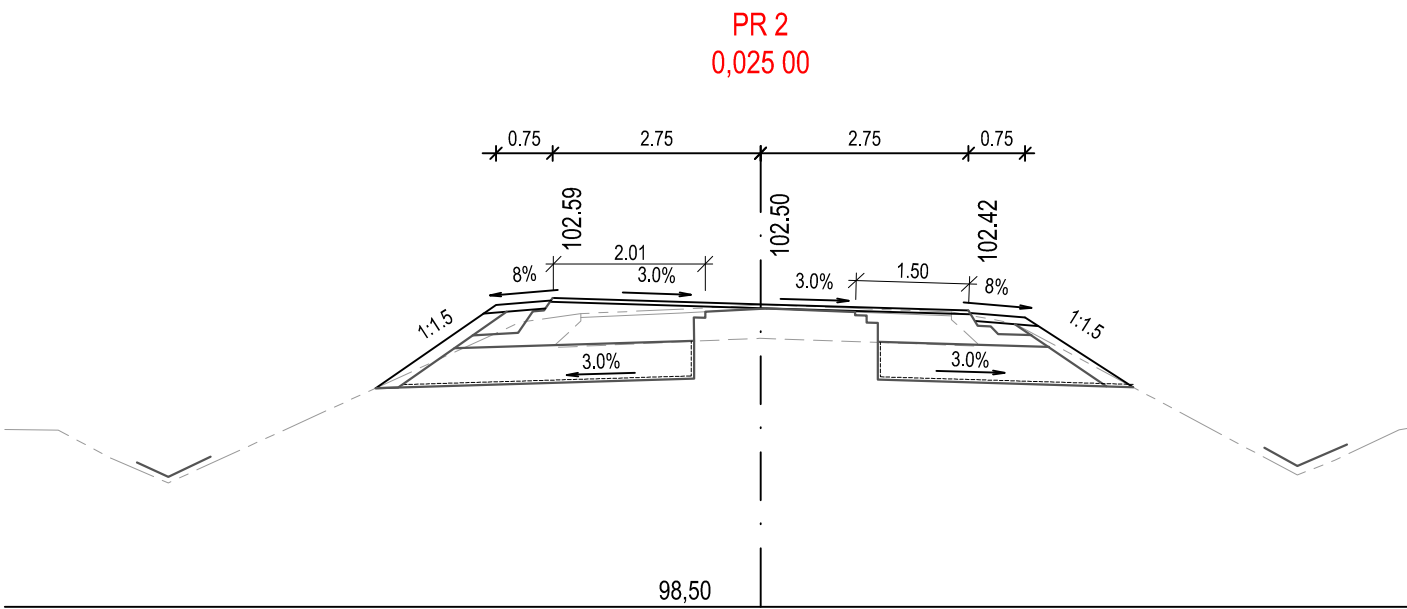
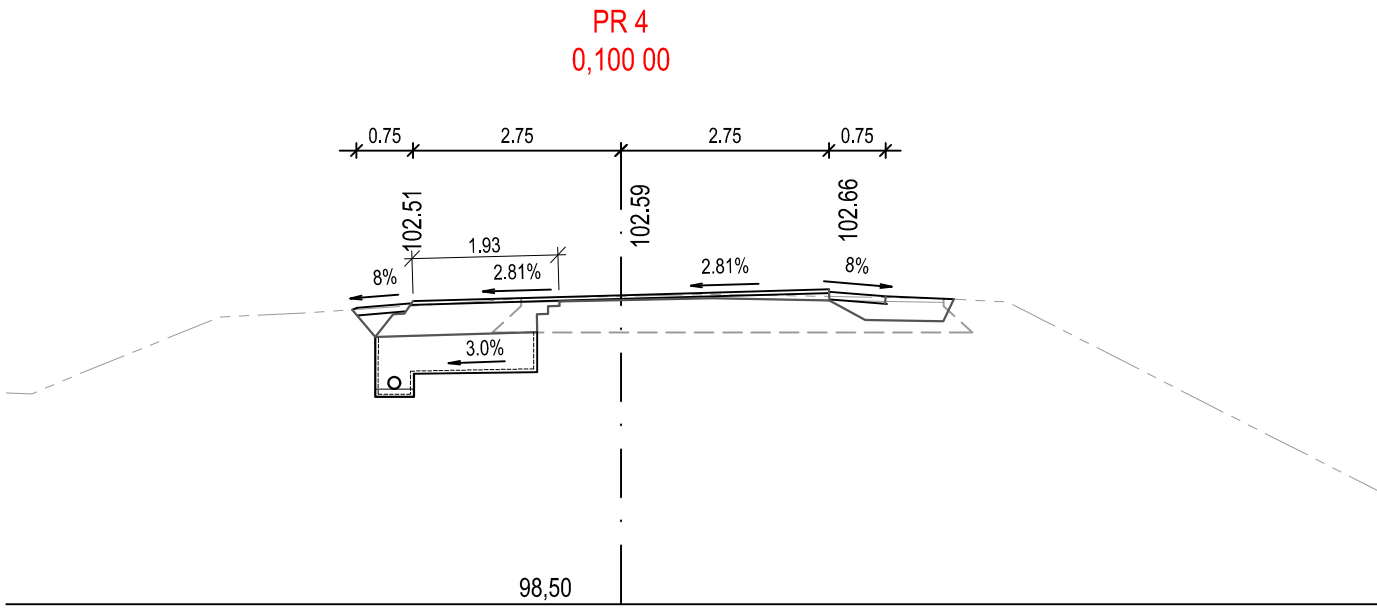


PRIEČNE REZY
M 1:100

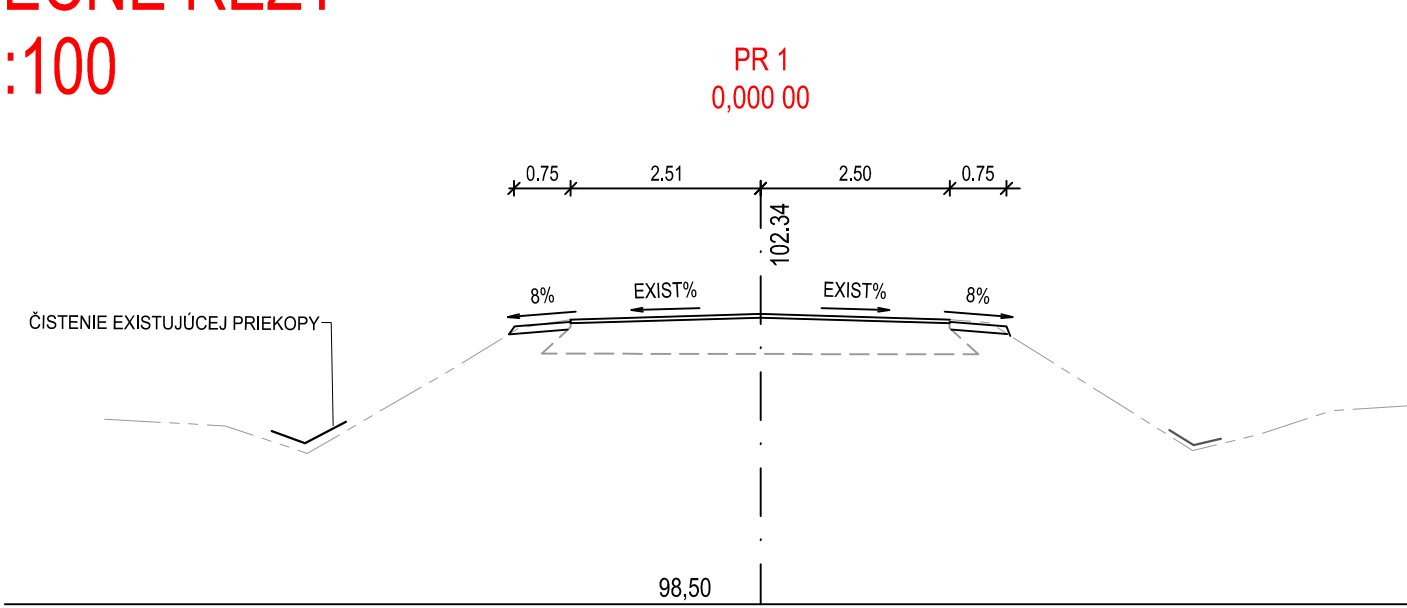

D101

POZNÁMKA:
PRED ZAHÁJENÍM STAVEBNÝCH PRÁČ JE NUTNÉ VYTÝČIŤ VŠETKY INŽINIERSKE SIETE ICH SPRÁVCAMI !!!

ZÁKAZKA: MOST M3534 CEZ KANÁL PRED OBCOU SENNÉ			PROJEKTANT: daqe DAQE Slovakia s.r.o. Pribinova 8953/62, 010 01 Žilina www.daqe.sk, info@daqe.sk	
OBJEKT: ÚPRAVA KOMUNIKÁCIE III/3771			ČÍSLO ZÁKAZKY: M22-015L	
PRÍLOHA: PRIEČNE REZY			DÁTUM: 08/2022	
INVESTOR: Správa ciest Košického samosprávneho kraja, Námestie Maratónu mieru 1, 042 66 Košice			STUPEŇ: DSP/DRS	
KRAJ: Košický	OKRES: Michalovce	K.Ú.: Senné, Palín, Stretava	MIERKA: 1:100	
MANAŽÉR PROJEKTU: doc. Ing. MARTIN PITOŇÁK, PhD.		ZODPOVEDNÝ PROJEKTANT: Ing. LUKÁŠ ROLKO	FORMÁT: 3xA4	
NAVRHOL - VYPRACOVAL: Ing. ANDREA SUCHÁŇOVÁ		KONTROLOVAL: Ing. LUKÁŠ ROLKO	ČÍSLO PRÍLOHY: 05	
			SÚPRAVA:	