# PÔDORYS - PÔVODNÝ STAV

M 1:100

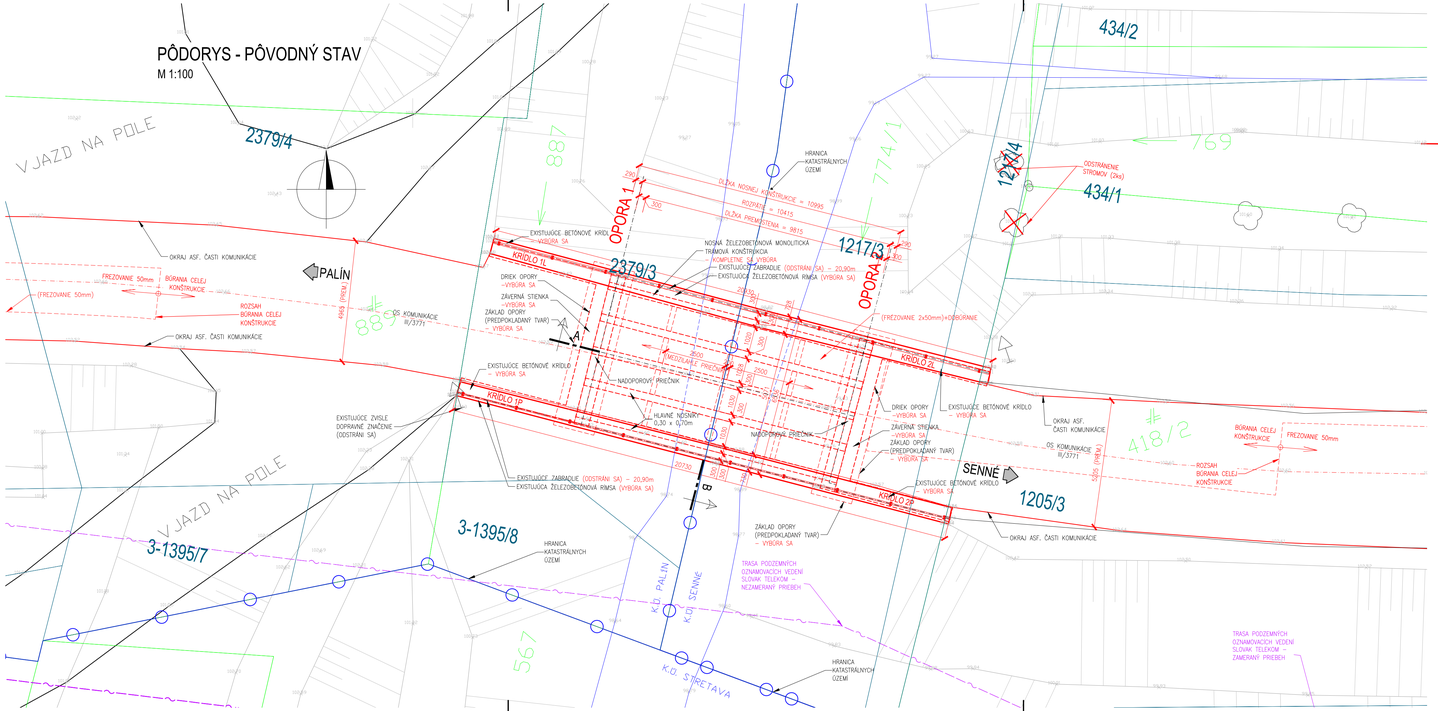


# POZDĹŽNY REZ EXISTUJÚCI STAV

M 1:100

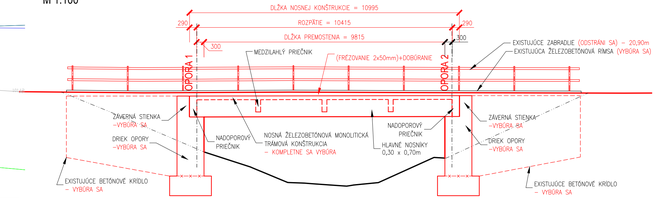


# PRIEČNY REZ - PÔVODNÝ STAV

M 1:50

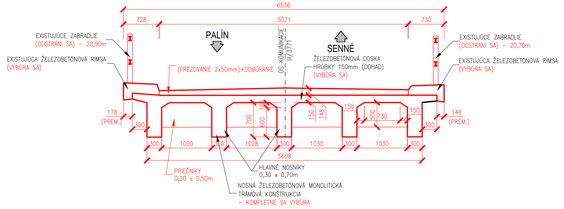


SPRÁVA CIEST KOŠICKÉHO SAMOSPRÁVNEHO KRAJA

# 201

**POZNÁMKA:**
PRED ZAHÁJENÍM STAVEBNÝCH PRÁC JE NUTNÉ VYTÝČIŤ VŠETKY INŽINIERSKE SIETE ICH SPRÁVCAMI !!!

| | | | |
|---|---|---|---|
| ZÁKAZKA: **MOST M3534 CEZ KANÁL PRED OBCOU SENNÉ** | | PROJEKTANT: daqe **DAQE Slovakia s.r.o.** Prešovova 8953/62, 010 01 Žilina www.daqe.sk, info@daqe.sk | |
| OBJEKT: **NOVÝ MOST CEZ KANÁL** | | | |
| PRÍLOHA: **PÔVODNÝ STAV - BÚRANIE** | | ČÍSLO ZÁKAZKY: | M22-015L |
| | | DÁTUM: | 08/2022 |
| INVESTOR: Správa ciest Košického samosprávneho kraja, Námestie Maratónu mieru 1, 042 66 Košice | | STUPEŇ: | DSP / DRS |
| KRAJ: Košický OKRES: Michalovce | K.Ú.: Senné, Palín, Stretava | MIERKA: | 1:100, 50 |
| MANAŽÉR PROJEKTU: ING. MARTIN PITORÁK, PhD. | ZODPOVEDNÝ PROJEKTANT: ING. LUKÁŠ ROLKO | FORMÁT | 5xA4 |
| NAVRHOL - VYPRACOVAL: ING. PETER LITVIK | KONTROLOVAL: ING. LUKÁŠ ROLKO | ČÍSLO PRÍLOHY: 05 | SUPRAVA: |