

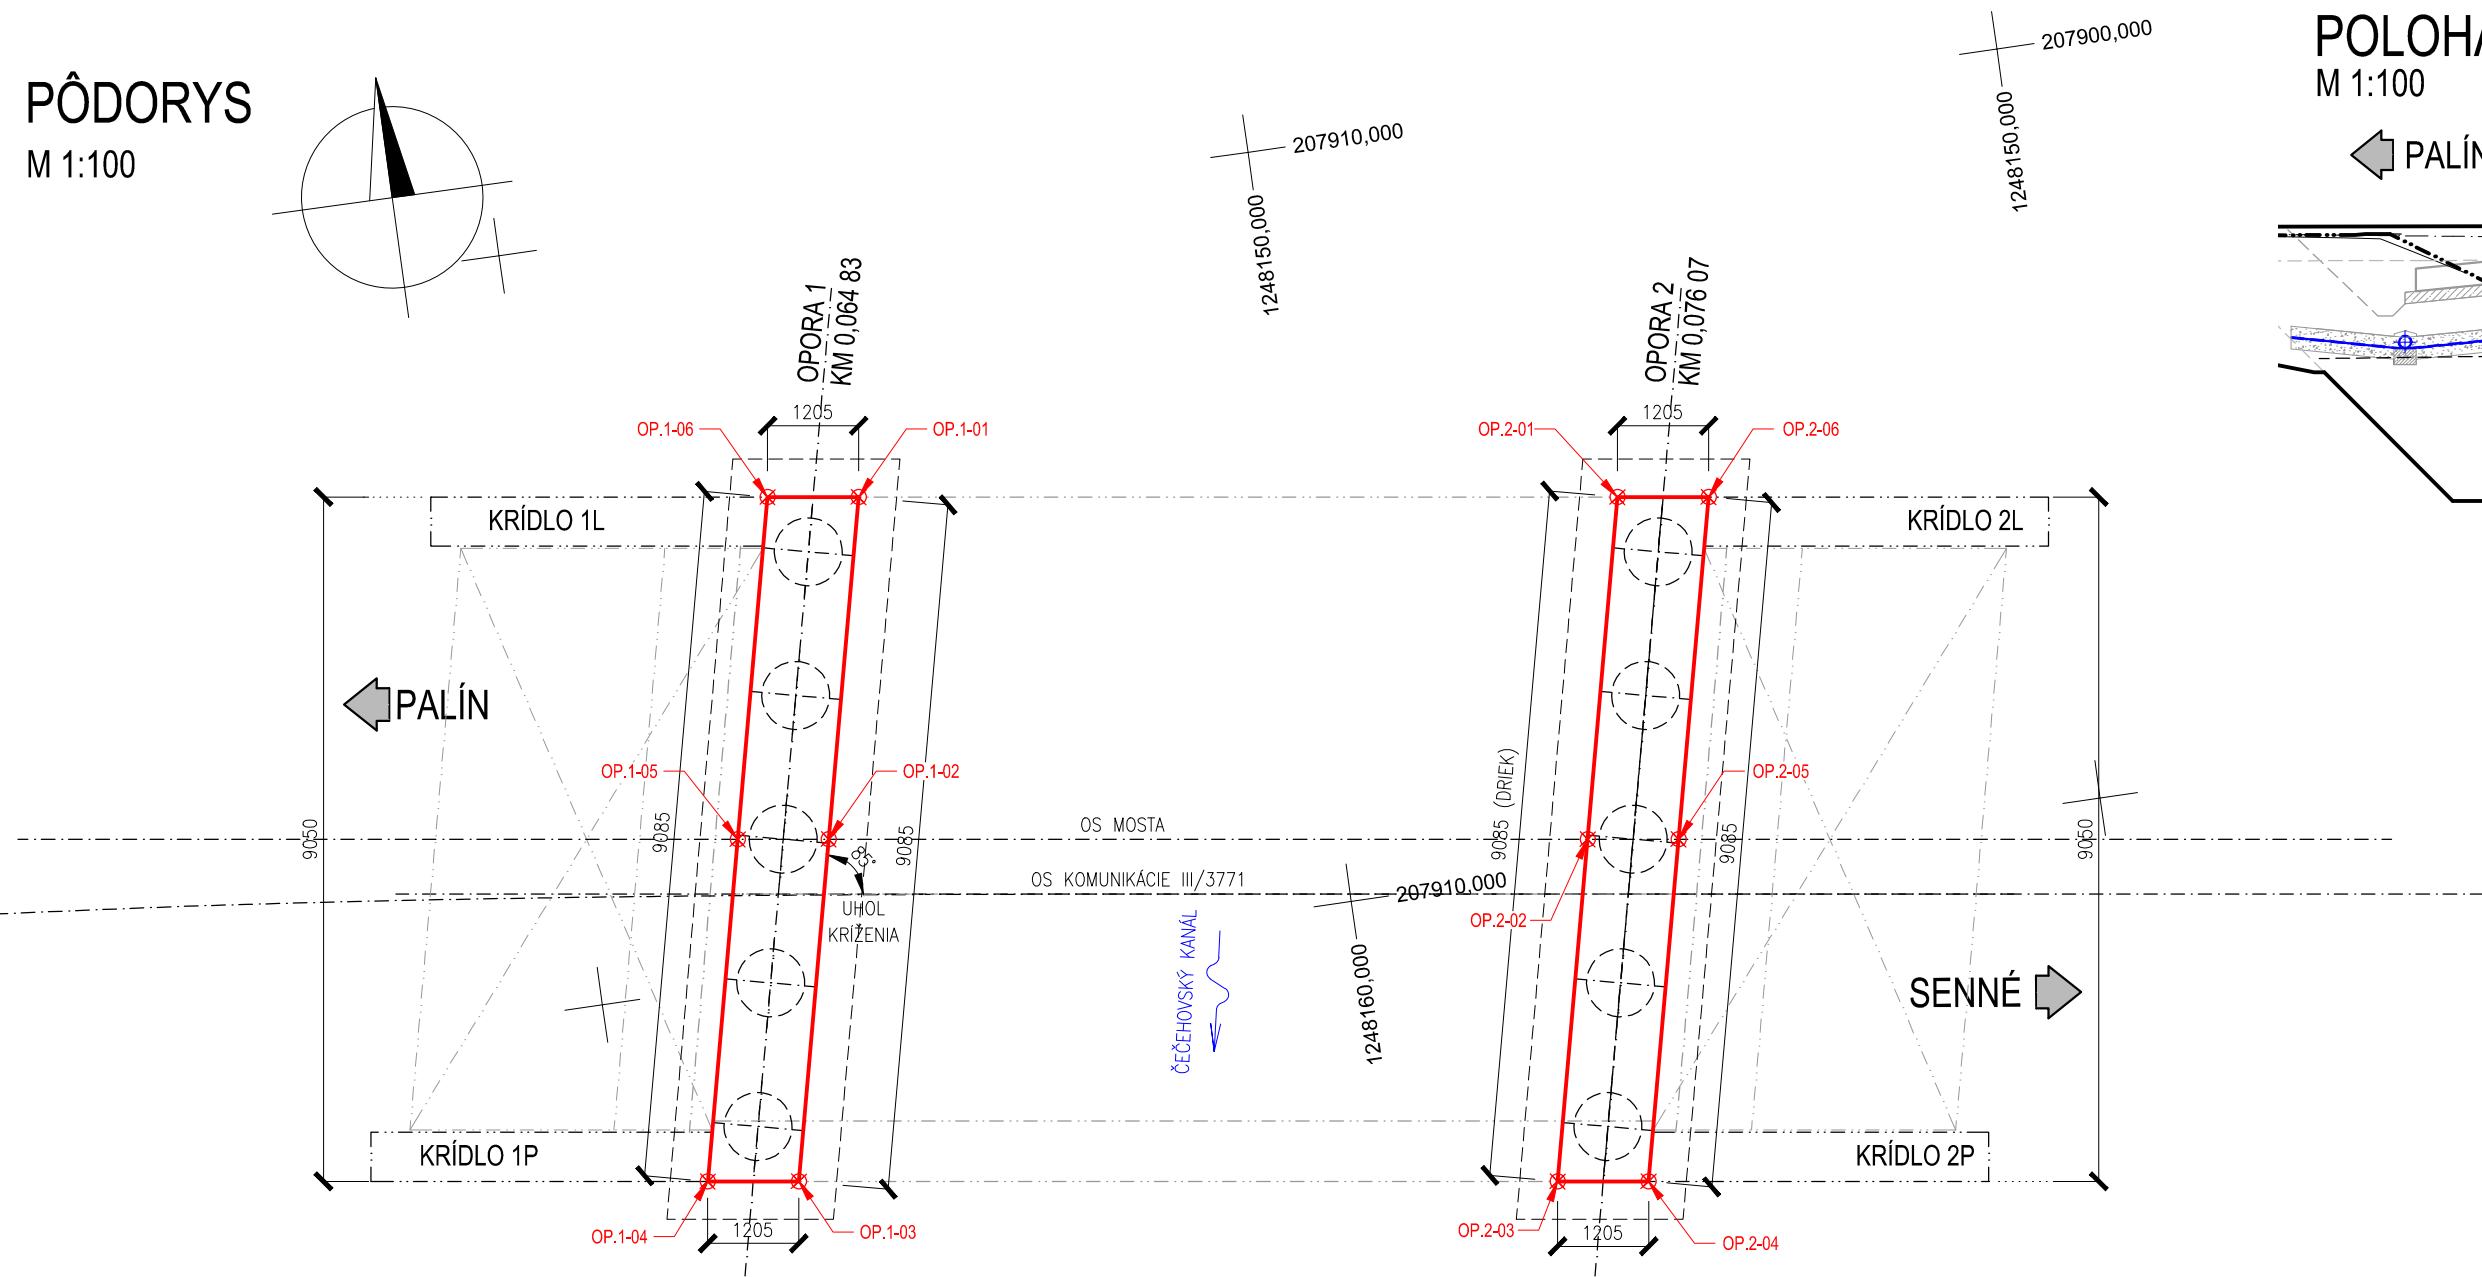


PÔDORYS
M 1:100

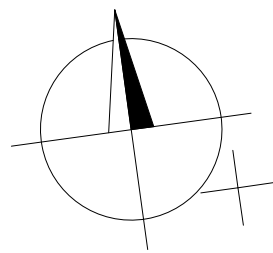

POLOHA VYT. BODOV
M 1:100

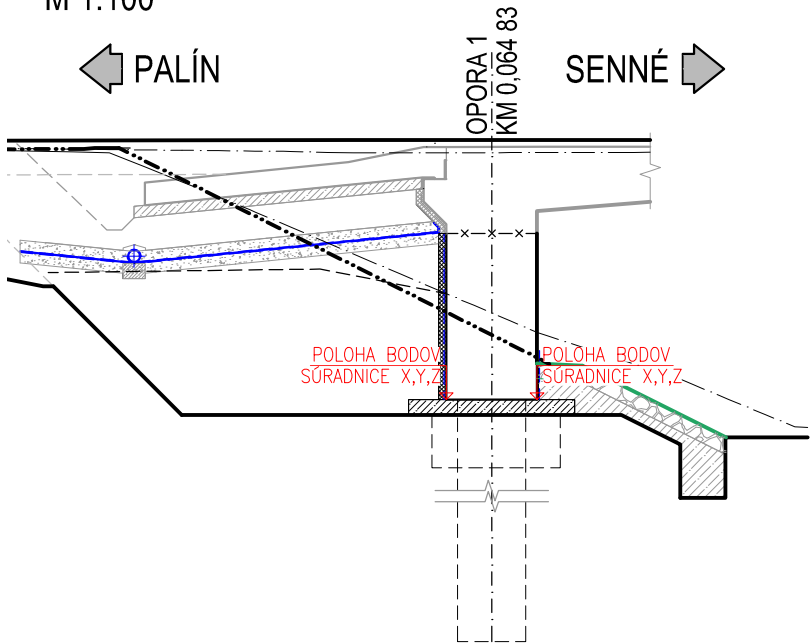

TABULKA SÚRADNÍČ BODOV

Č. BODU	Y	X	Z	POZNÁMKA
OP.1–01	207915,725	1248153,811	99,300	
OP.1–02	207916,735	1248158,240	99,300	
OP.1–03	207917,746	1248162,668	99,300	
OP.1–04	207918,935	1248162,504	99,300	
OP.1–05	207917,926	1248158,075	99,300	
OP.1–06	207916,918	1248153,647	99,300	

TABULKA SÚRADNÍČ BODOV

Č. BODU	Y	X	Z	POZNÁMKA
OP.2–01	207905,781	1248155,184	99,300	
OP.2–02	207906,791	1248159,612	99,300	
OP.2–03	207907,802	1248164,040	99,300	
OP.2–04	207906,613	1248164,204	99,300	
OP.2–05	207905,600	1248159,776	99,300	
OP.2–06	207904,587	1248155,348	99,300	

NÁLEŽITOSŤAMI A PRESNOSŤOU ZODPOVEDÁ PREDPISOM:

SÚRADNICOVÝ SYSTÉM: S-JTSK

VÝŠKOVÝ SYSTÉM: Bpv

TRIEDA PRESNOSTI STN 73 0422

201

POZNÁMKA:
PRED ZAHÁJENÍM STAVEBNÝCH PRÁC JE NUTNÉ VYTÝČIŤ VŠETKY INŽINIERSKE SIETE ICH SPRÁVCAMI !!!

ZÁKAZKA:			PROJEKTANT:	
MOST M3534 CEZ KANÁL PRED OBCOU SENNÉ			 DAQE Slovakia s.r.o. Pribinova 8953/62, 010 01 Žilina www.daqe.sk, info@daqe.sk	
OBJEKT: NOVÝ MOST CEZ KANÁL			ČÍSLO ZÁKAZKY: M22-015L	
PRÍLOHA: SPODNÁ STAVBA - VYTÝČOVACÍ VÝKRES			DÁTUM: 08/2022	
INVESTOR: Správa ciest Košického samosprávneho kraja, Námestie Maratónu mieru 1, 042 66 Košice				
KRAJ: Košický		OKRES: Michalovce	K.Ú.: Senné, Palín, Stretava	
MANAŽÉR PROJEKTU:		ZODPOVEDNÝ PROJEKTANT:		
ING. MARTIN PITOŇÁK, PhD.		ING. LUKÁŠ ROLKO		
NAVRHOL - VYPRACOVAL:		KONTROLOVAL:		
ING. PETER LITVIK		ING. LUKÁŠ ROLKO		
			ČÍSLO PRÍLOHY:	SÚPRAVA:
			07.3	