

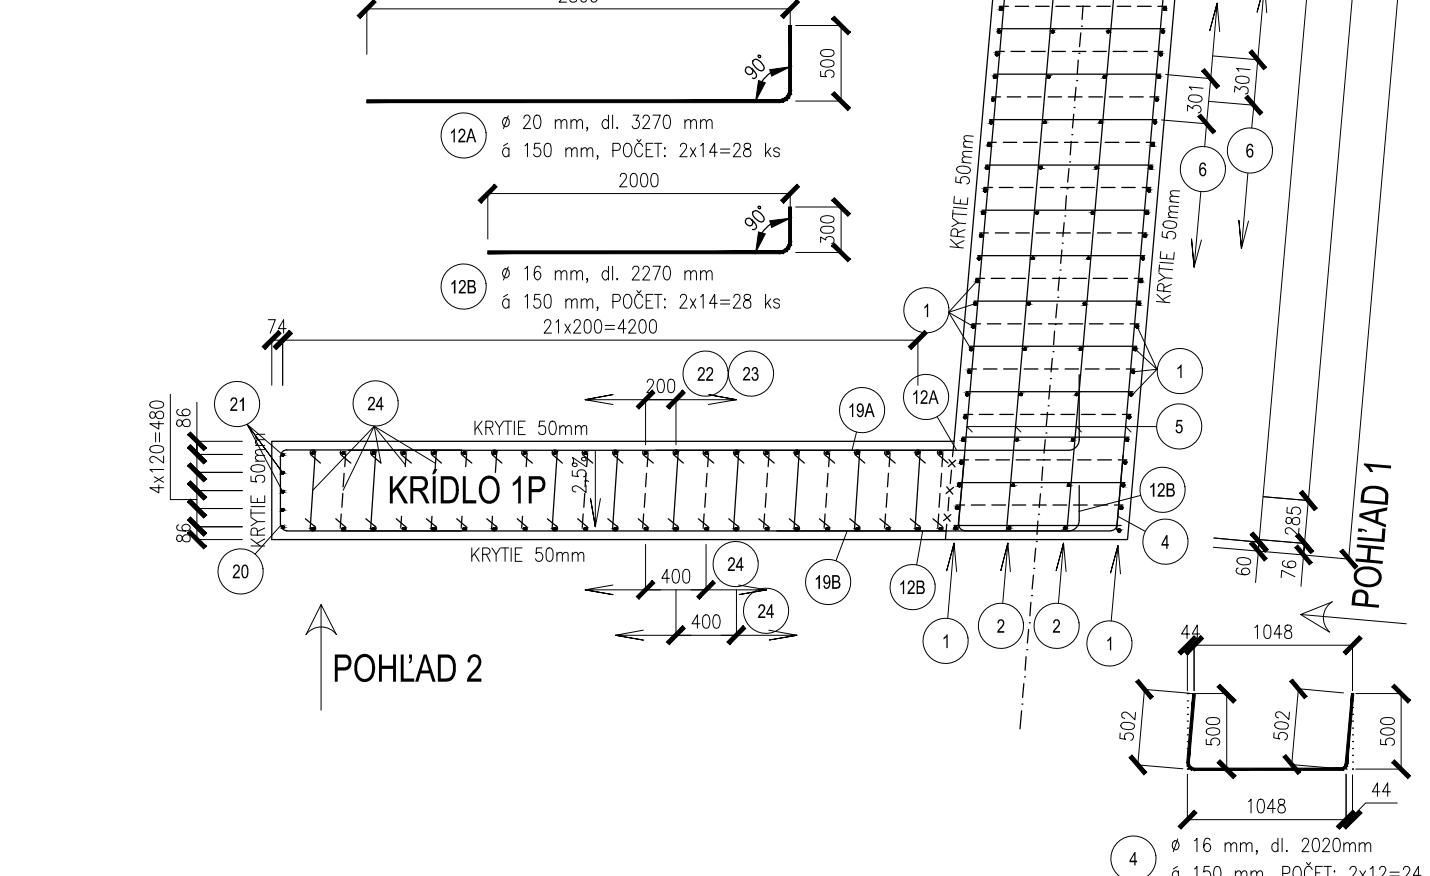
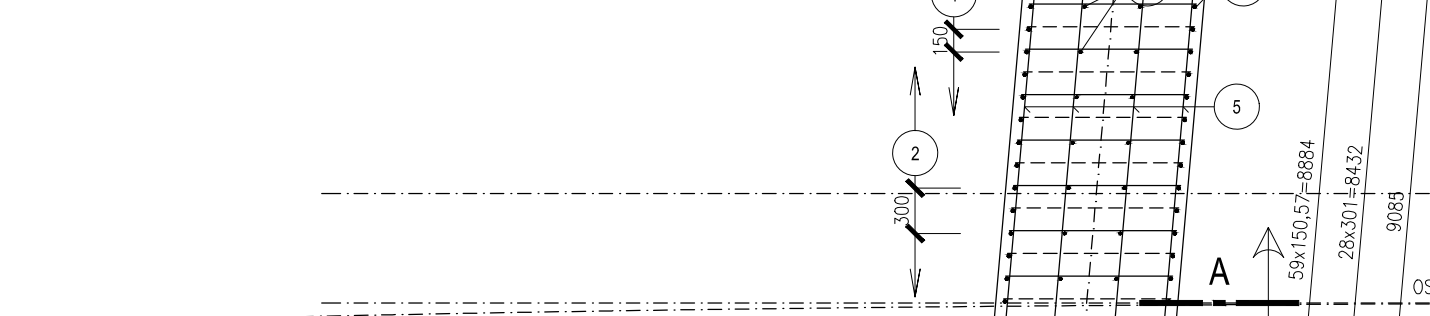
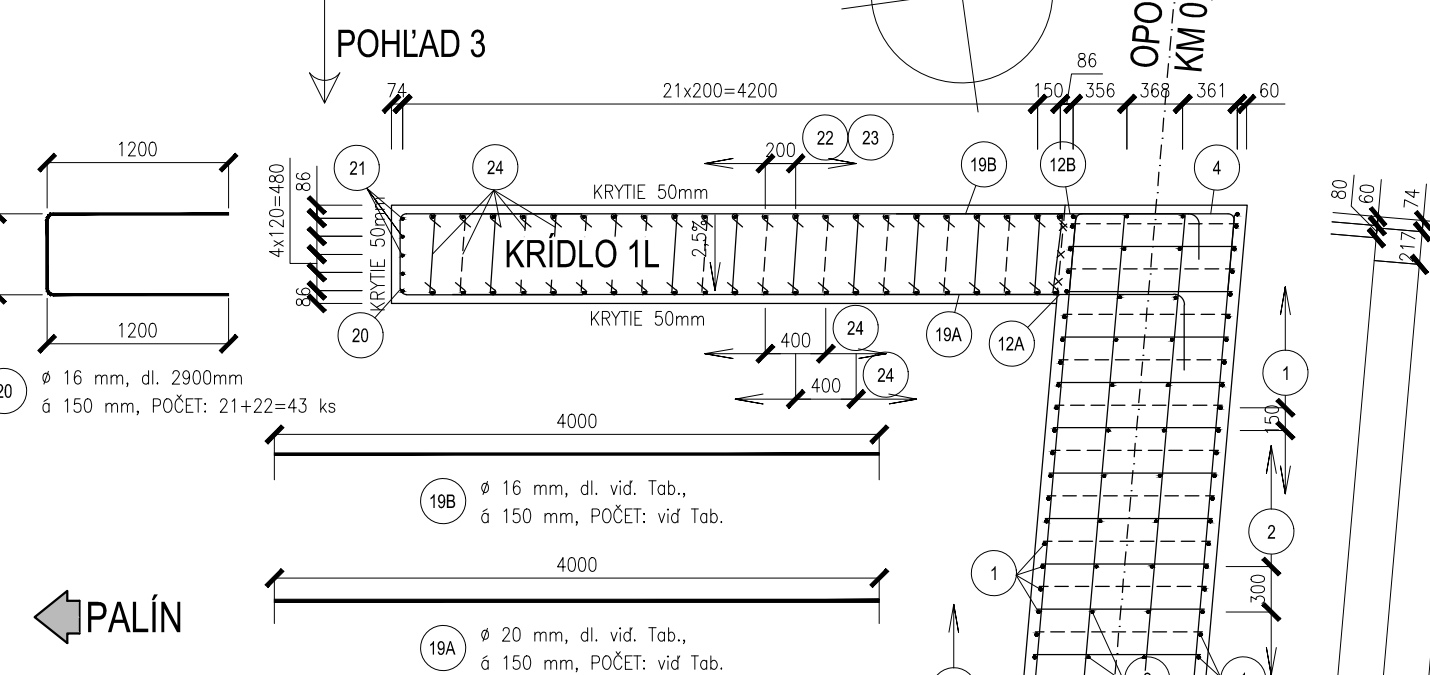





PÔDORYS - OPORA 1
M 1:50

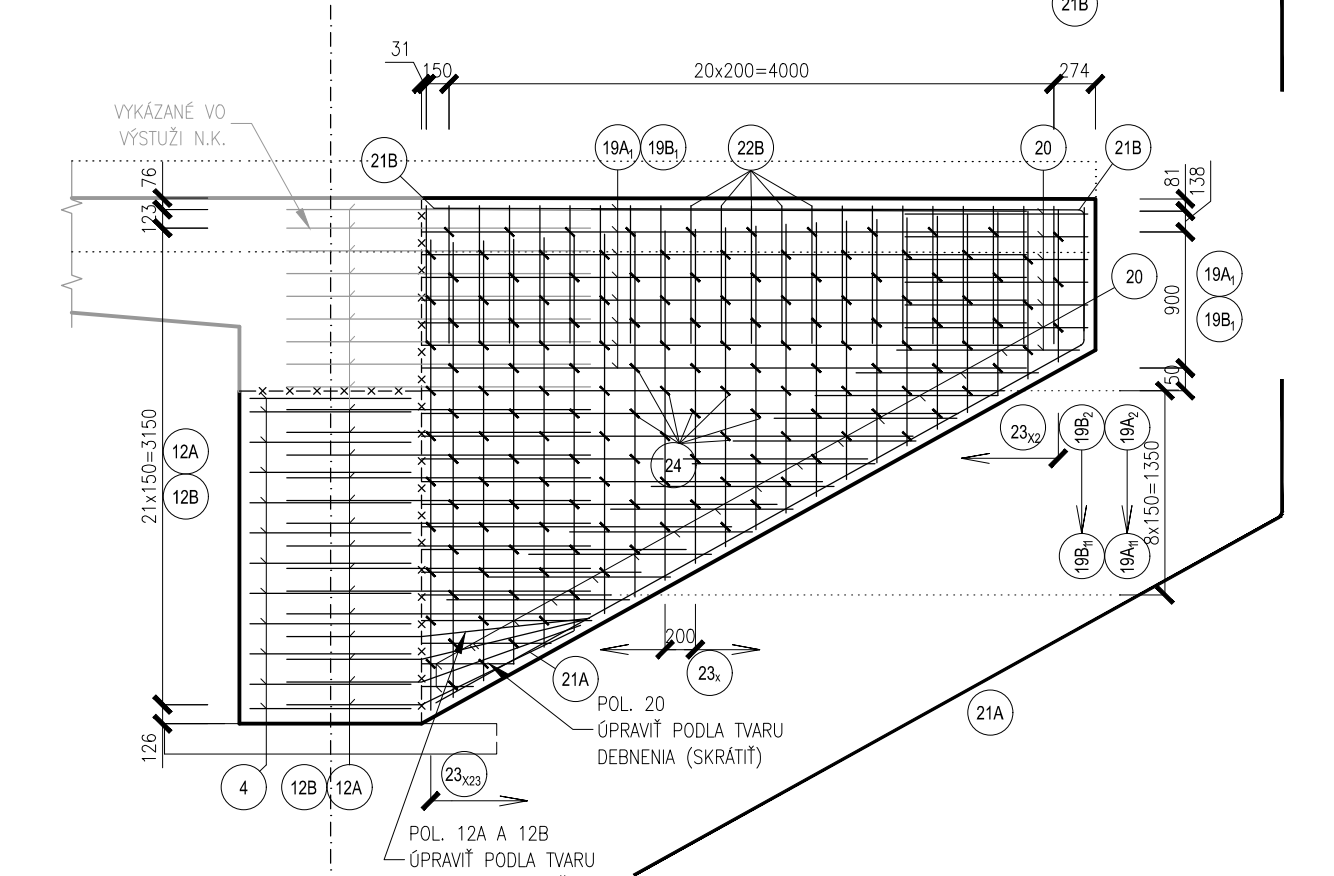



REZ B-B KRÍDLO 1P
M 1:50

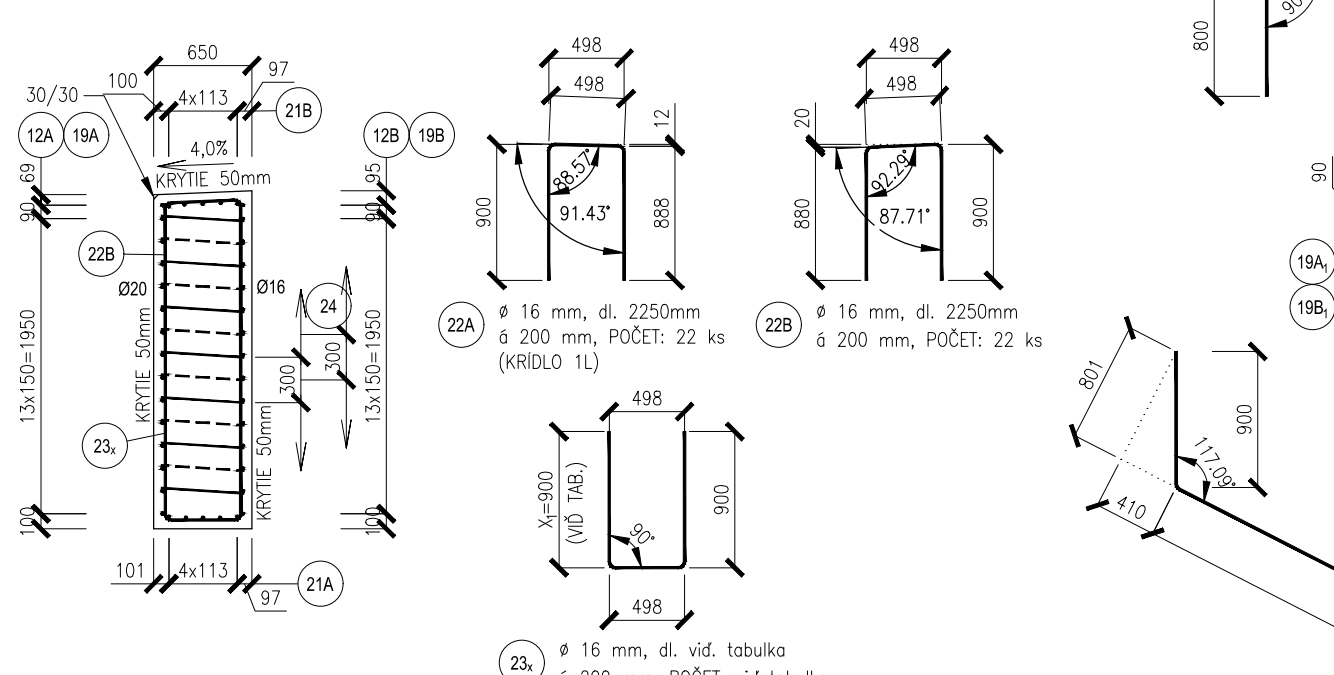




POHĽAD 2 - KRÍDLO 1P
M 1:50

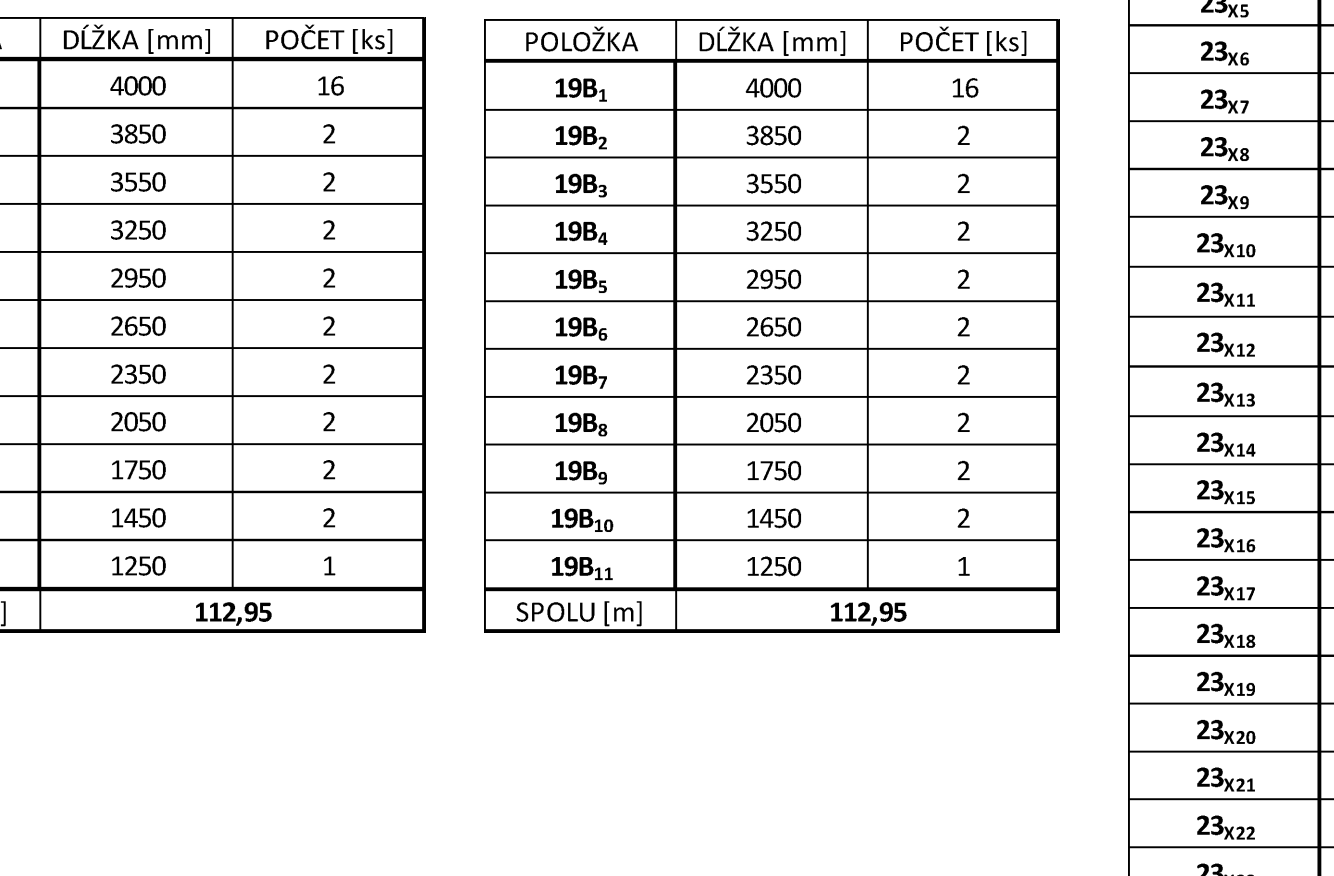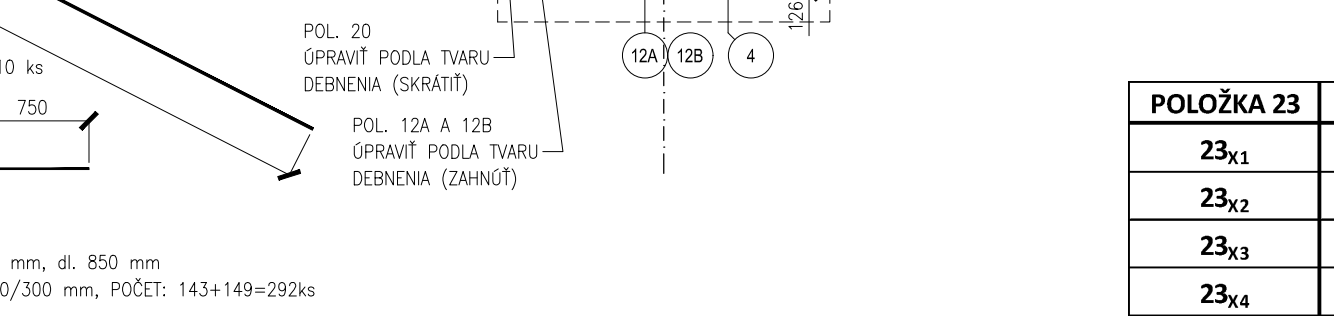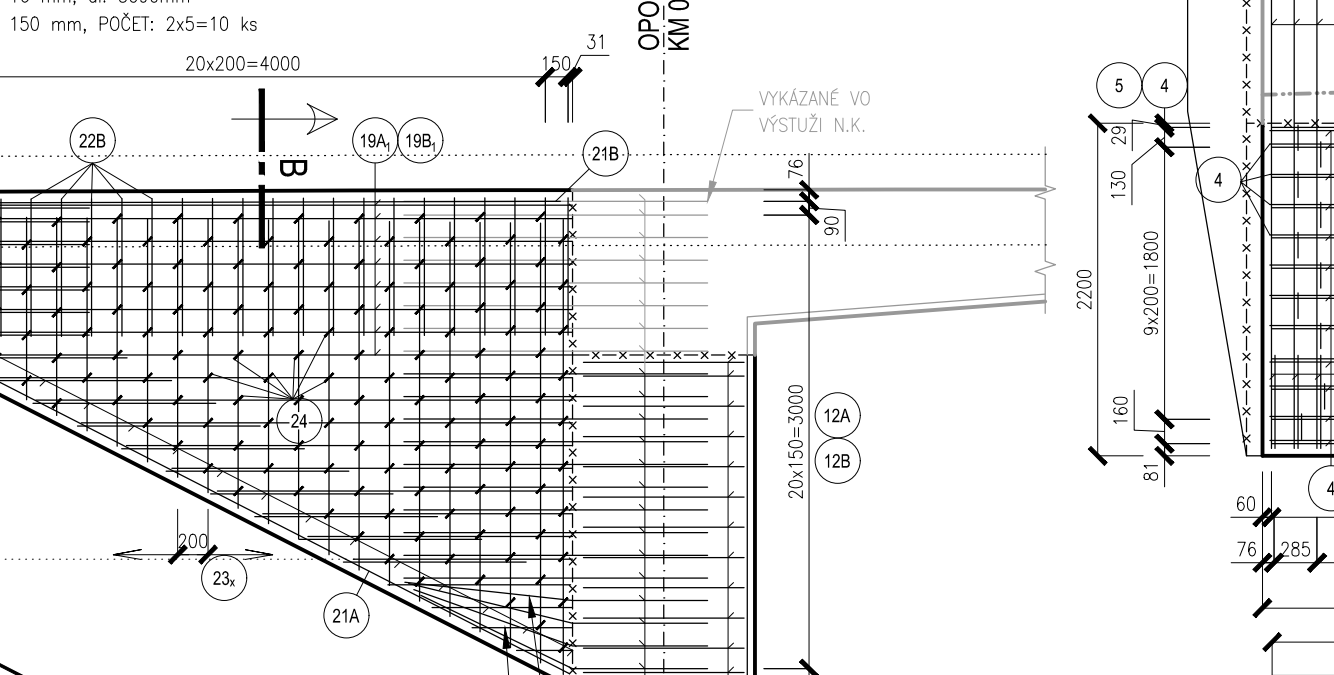

POHĽAD 1 - OPORA 1
M 1:50

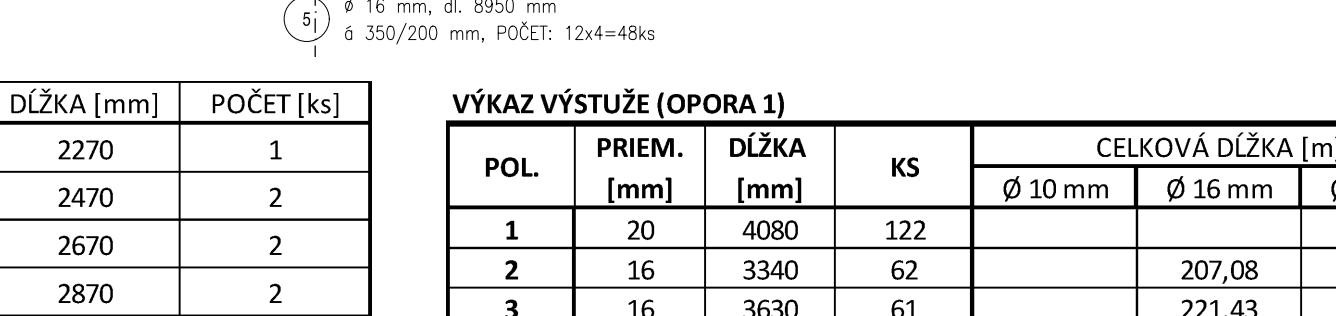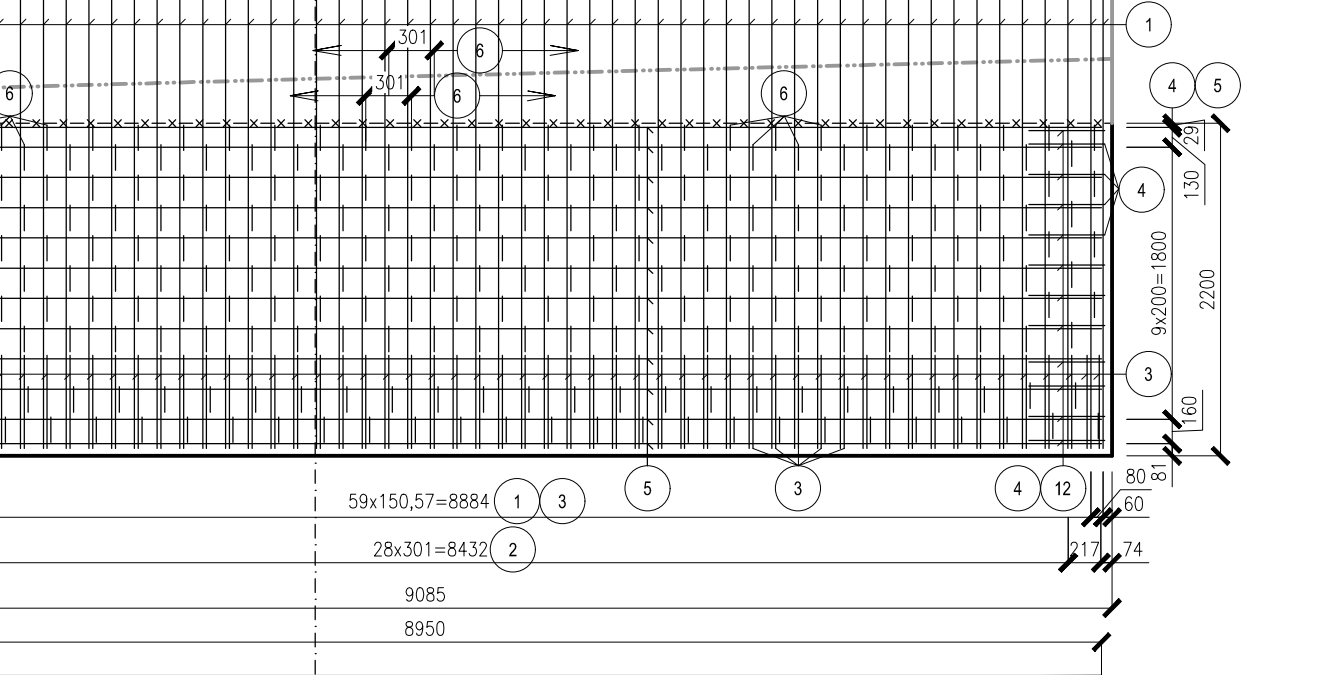

POZDĽŽNY REZ A-A
M 1:50

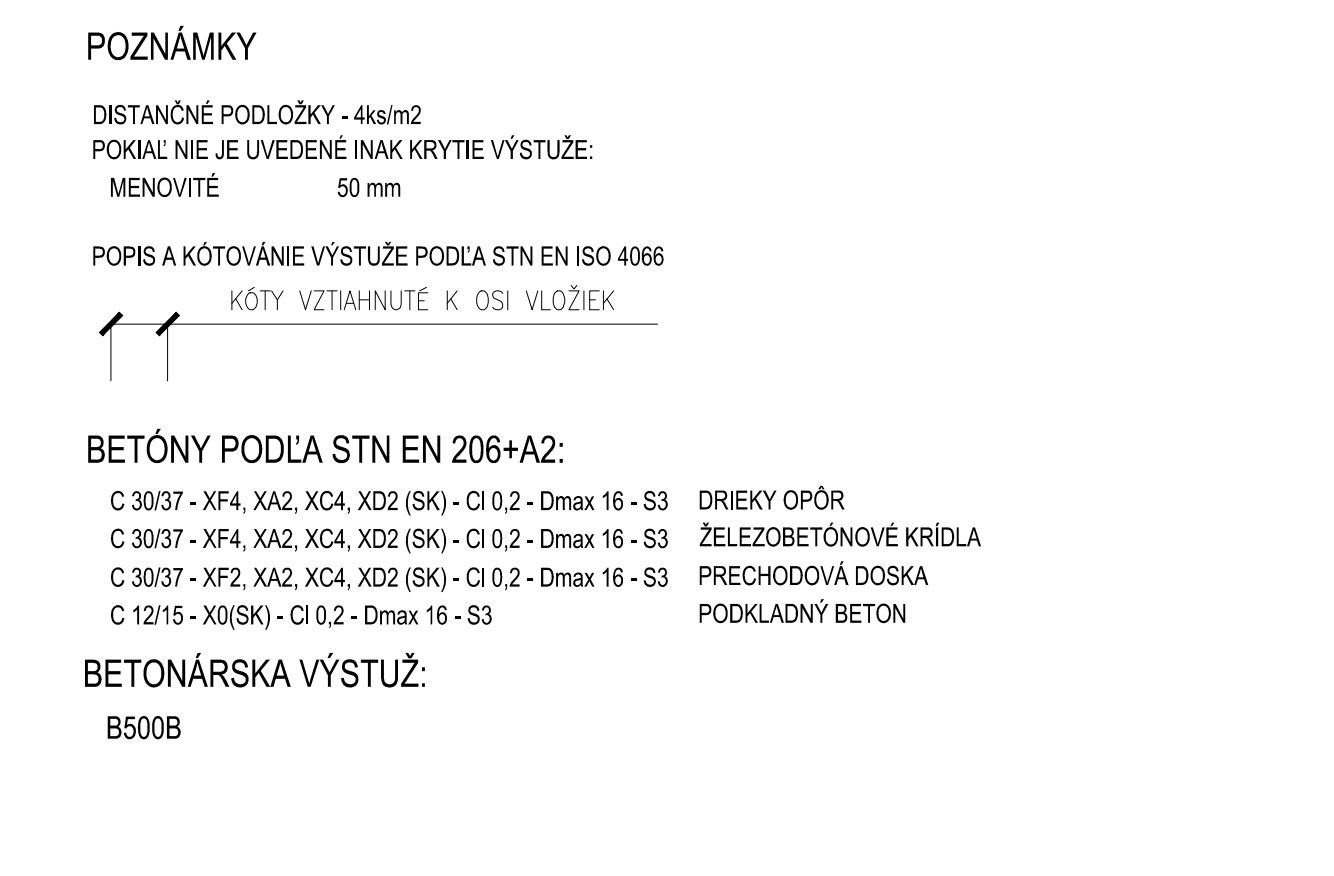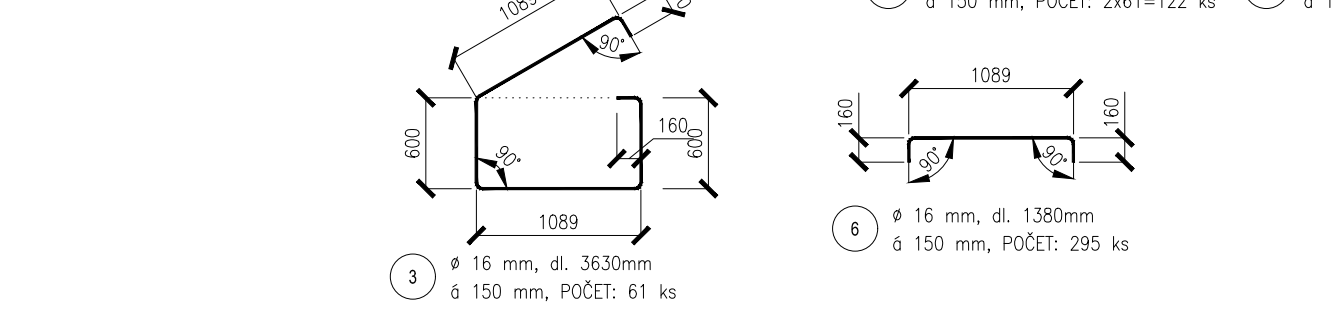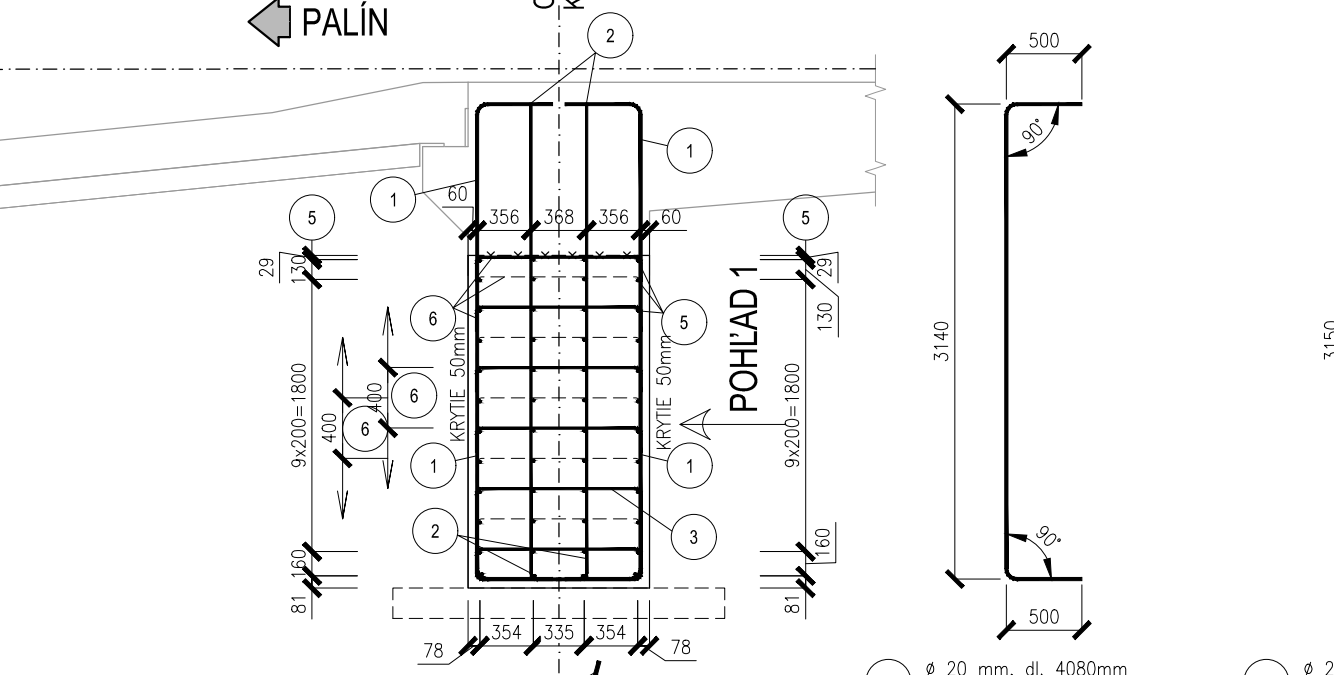

POLOŽKA	ROZMER X	DĹŽKA [mm]	POČET [ks]
23 _{K1}	900	2270	1
23 _{K2}	1000	2470	2
23 _{K3}	1100	2670	2
23 _{K4}	1200	2870	2
23 _{K5}	1300	3070	2
23 _{K6}	1400	3270	2
23 _{K7}	1500	3470	2
23 _{K8}	1600	3670	2
23 _{K9}	1700	3870	2
23 _{K10}	1800	4070	2
23 _{K11}	1900	4270	2
23 _{K12}	2000	4470	2
23 _{K13}	2100	4670	2
23 _{K14}	2200	4870	2
23 _{K15}	2300	5070	2
23 _{K16}	2400	5270	2
23 _{K17}	2500	5470	2
23 _{K18}	2600	5670	2
23 _{K19}	2700	5870	2
23 _{K20}	2800	6070	2
23 _{K21}	2900	6270	2
23 _{K22}	3000	6470	2
23 _{K23}	3100	6670	1
SPOLU [m]		196,68	

POL.	PRIEM. [mm]	DĹŽKA [mm]	KS	CELKOVÁ DĹŽKA [m]		
				Ø 10 mm	Ø 16 mm	Ø 20 mm
1	20	4080	122			497,76
2	16	3340	62		207,08	
3	16	3630	61		221,43	
4	16	2020	24		48,48	
5	16	8950	48		429,60	
6	16	1380	295		407,10	
12A	20	3270	28			91,56
12B	16	2270	28		63,56	
19A _x	20	tab.	tab.			112,95
19B _x	16	tab.	tab.		112,95	
20	16	2900	43		124,70	
21A	16	5800	10		58,00	
21B	16	5090	10		50,90	
22A	16	2250	22		49,50	
22B	16	2250	22		49,50	
23 _x	16	tab.	tab.		196,68	
24	10	850	292	248,20		
DĹŽKA PODĽA PRIEMERU [m]:				248,20	2 019,48	702,27
HMOTNOSŤ NA 1 bm [kg]:				0,610	1,578	2,470
HMOTNOSŤ PODĽA PRIEMERU SPOLU [kg]:				151,40	3 186,74	1 734,61
HMOTNOSŤ SPOLU [kg]:					5 072,75	

POZNÁMKY

DISTANČNÉ PODLOŽKY - 4ks/m2

POKIAĽ NIE JE UVEDENÉ INAK KRYTIE VÝSTUŽE:

 MENOVITÉ 50 mm

POPIS A KÓTOVÁNIE VÝSTUŽE PODĽA STN EN ISO 4086

 KÓTY VZIAHNUTÉ K OSI VLOŽIEK

BETÓNY PODĽA STN EN 206+A2:

C 30/37 - XF4, XA2, XC4, XD2 (SK) - Cl 0,2 - Dmax 16 - S3

C 30/37 - XF4, XA2, XC4, XD2 (SK) - Cl 0,2 - Dmax 16 - S3

C 30/37 - XF2, XA2, XC4, XD2 (SK) - Cl 0,2 - Dmax 16 - S3

C 12/15 - X0(SK) - Cl 0,2 - Dmax 16 - S3

DRIEKY OPŔ

ŽELEZOBETÓNOVÉ KRÍDLA

PRECHODOVÁ DOSKA

PODKĽADNÝ BETON

BETONÁRSKA VÝSTUŽ:

B500B

201

POZNÁMKA:
PRED ZAHÁJENÍM STAVEBNÝCH PRÁČ JE NUTNÉ VYTÝČIŤ VŠETKY INŽINIERSKE SIETE ICH SPRÁVCAMI !!!

ZÁKAZKA:

MOST M3534 CEZ KANÁL PRED OBCOU SENNÉ

OBJEKT:

NOVÝ MOST CEZ KANÁL

PRÍLOHA:

SPODNÁ STAVBA - VÝSTUŽ SPODNEJ STAVBY - OPORA 1

INVESTOR:

Správa ciest Košického samosprávneho kraja, Námestie Maratónu mieru 1, 042 06 Košice

KRAJ:

Košický

OKRES:

Michalovce

K.Ú.:

Senné, Palin, Strelava

MANAŽER PROJEKTU:

ING. MARTIN PITOŇÁK, PH.D.

NAVRIHOL - VYPRACOVAL:

ING. PETER LITVIK

ZODPOVEDNÝ PROJEKTANT:

ING. LUKÁŠ ROLKO

KONTROLOVAL:

ING. LUKÁŠ ROLKO

ČÍSLO ZÁKAZKY:

M22-015L

DÁTUM:

08/2022

STUPEŇ:

DSP / DRS

MIERKA:

1:50

FORMÁT:

6x4

SÚPRAVA:

08.1

dage

DAQE Slovakia s.r.o.

Pribitova 8953e2, 010 01 Žitina
www.dage.sk, info@dage.sk

PROJEKTANT: