




M 1:50

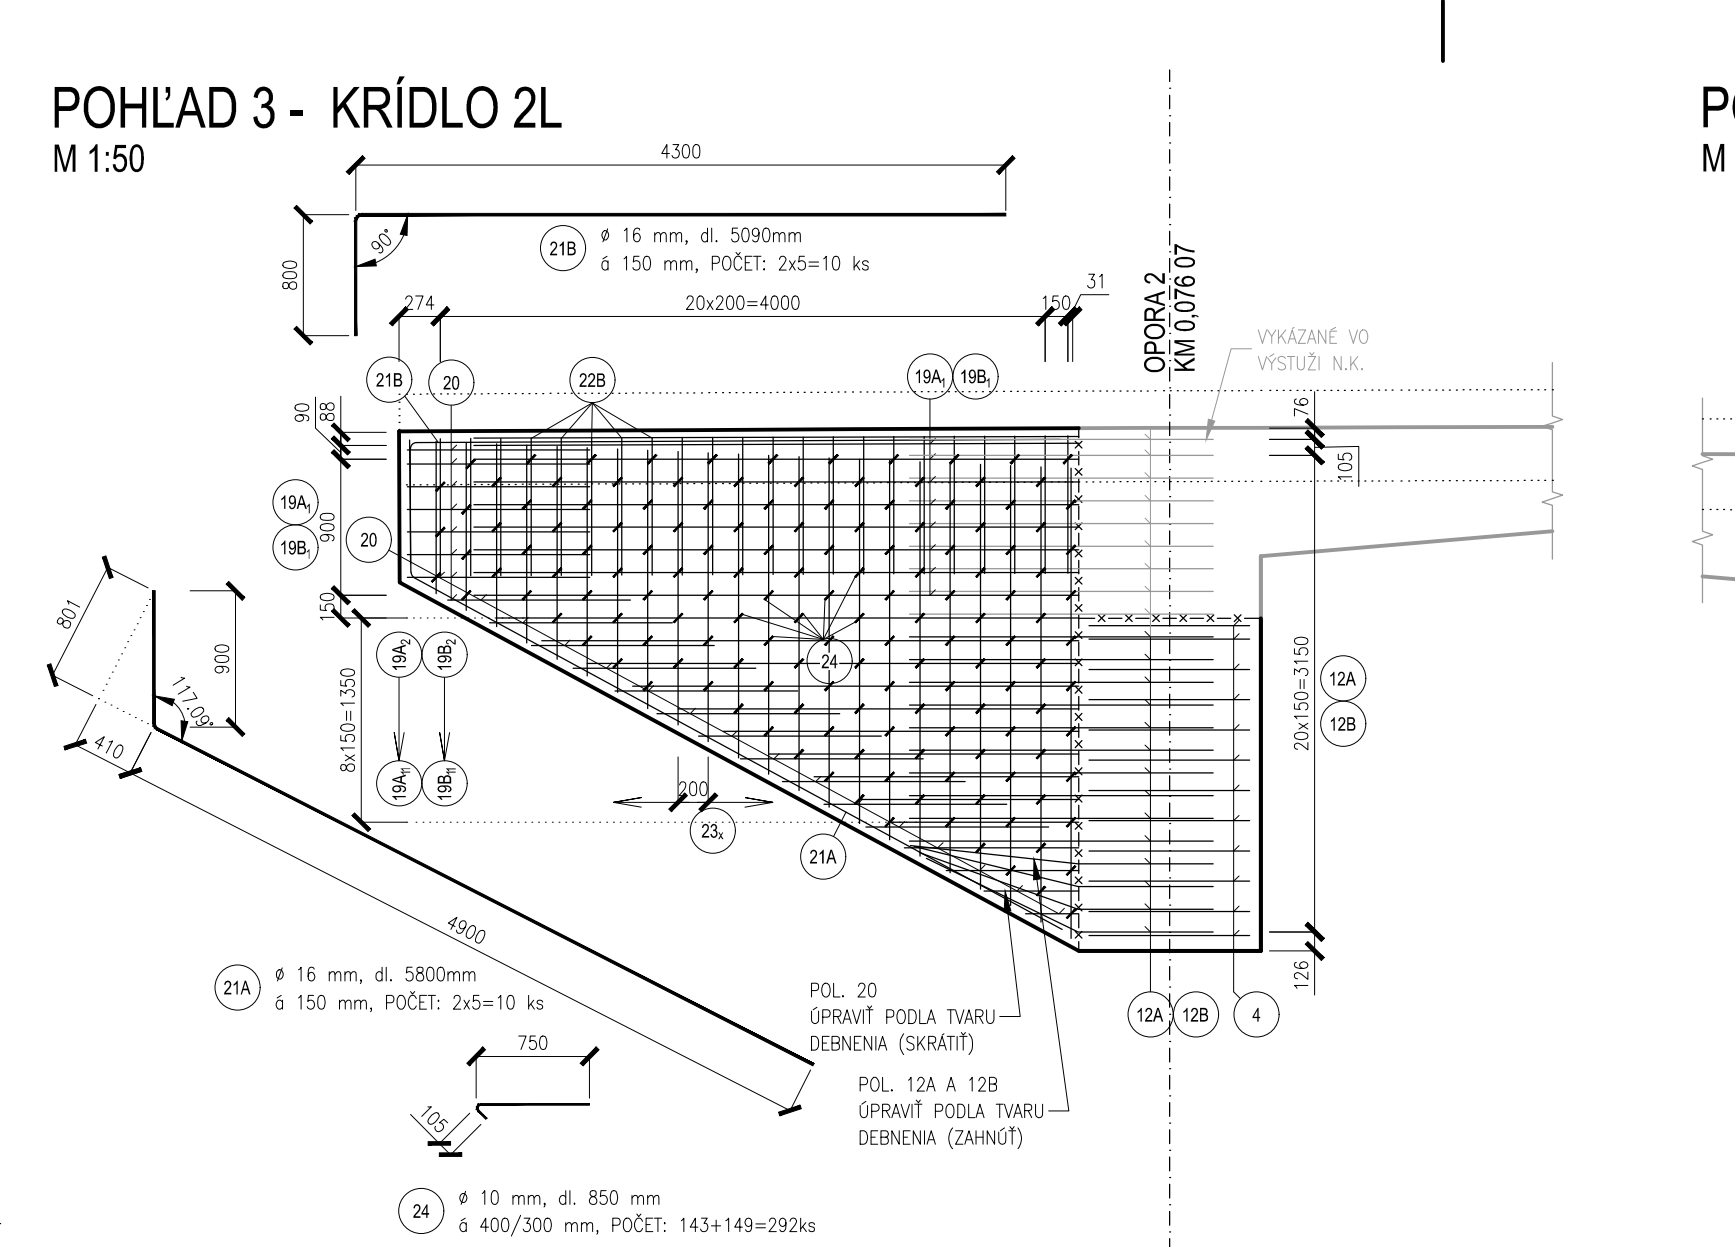


M 1:50

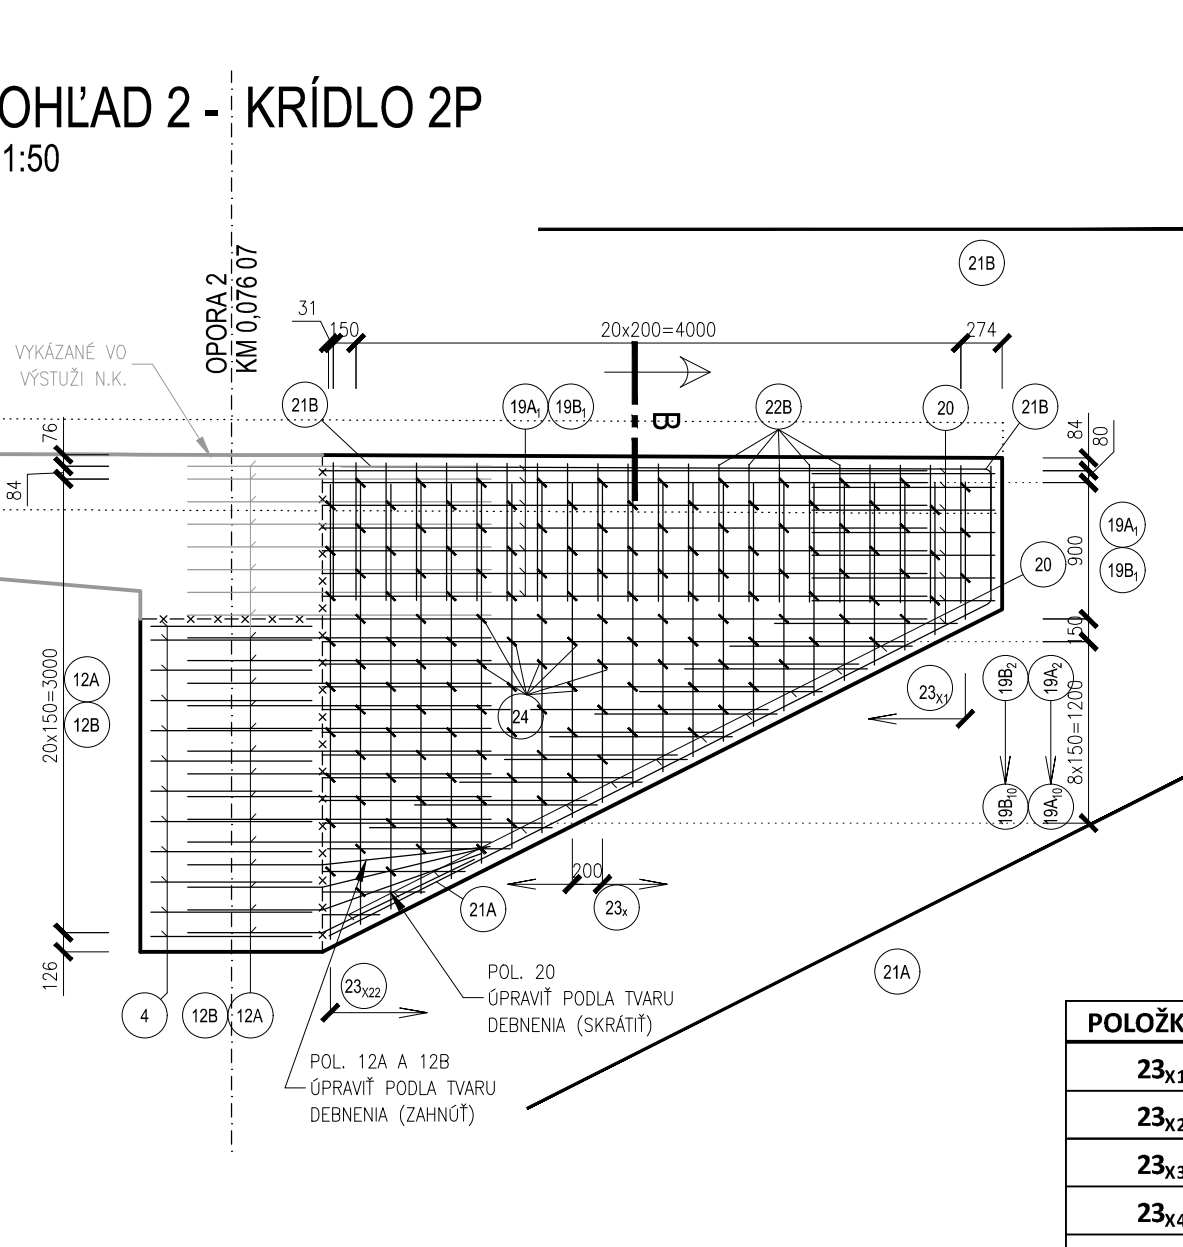


1:50

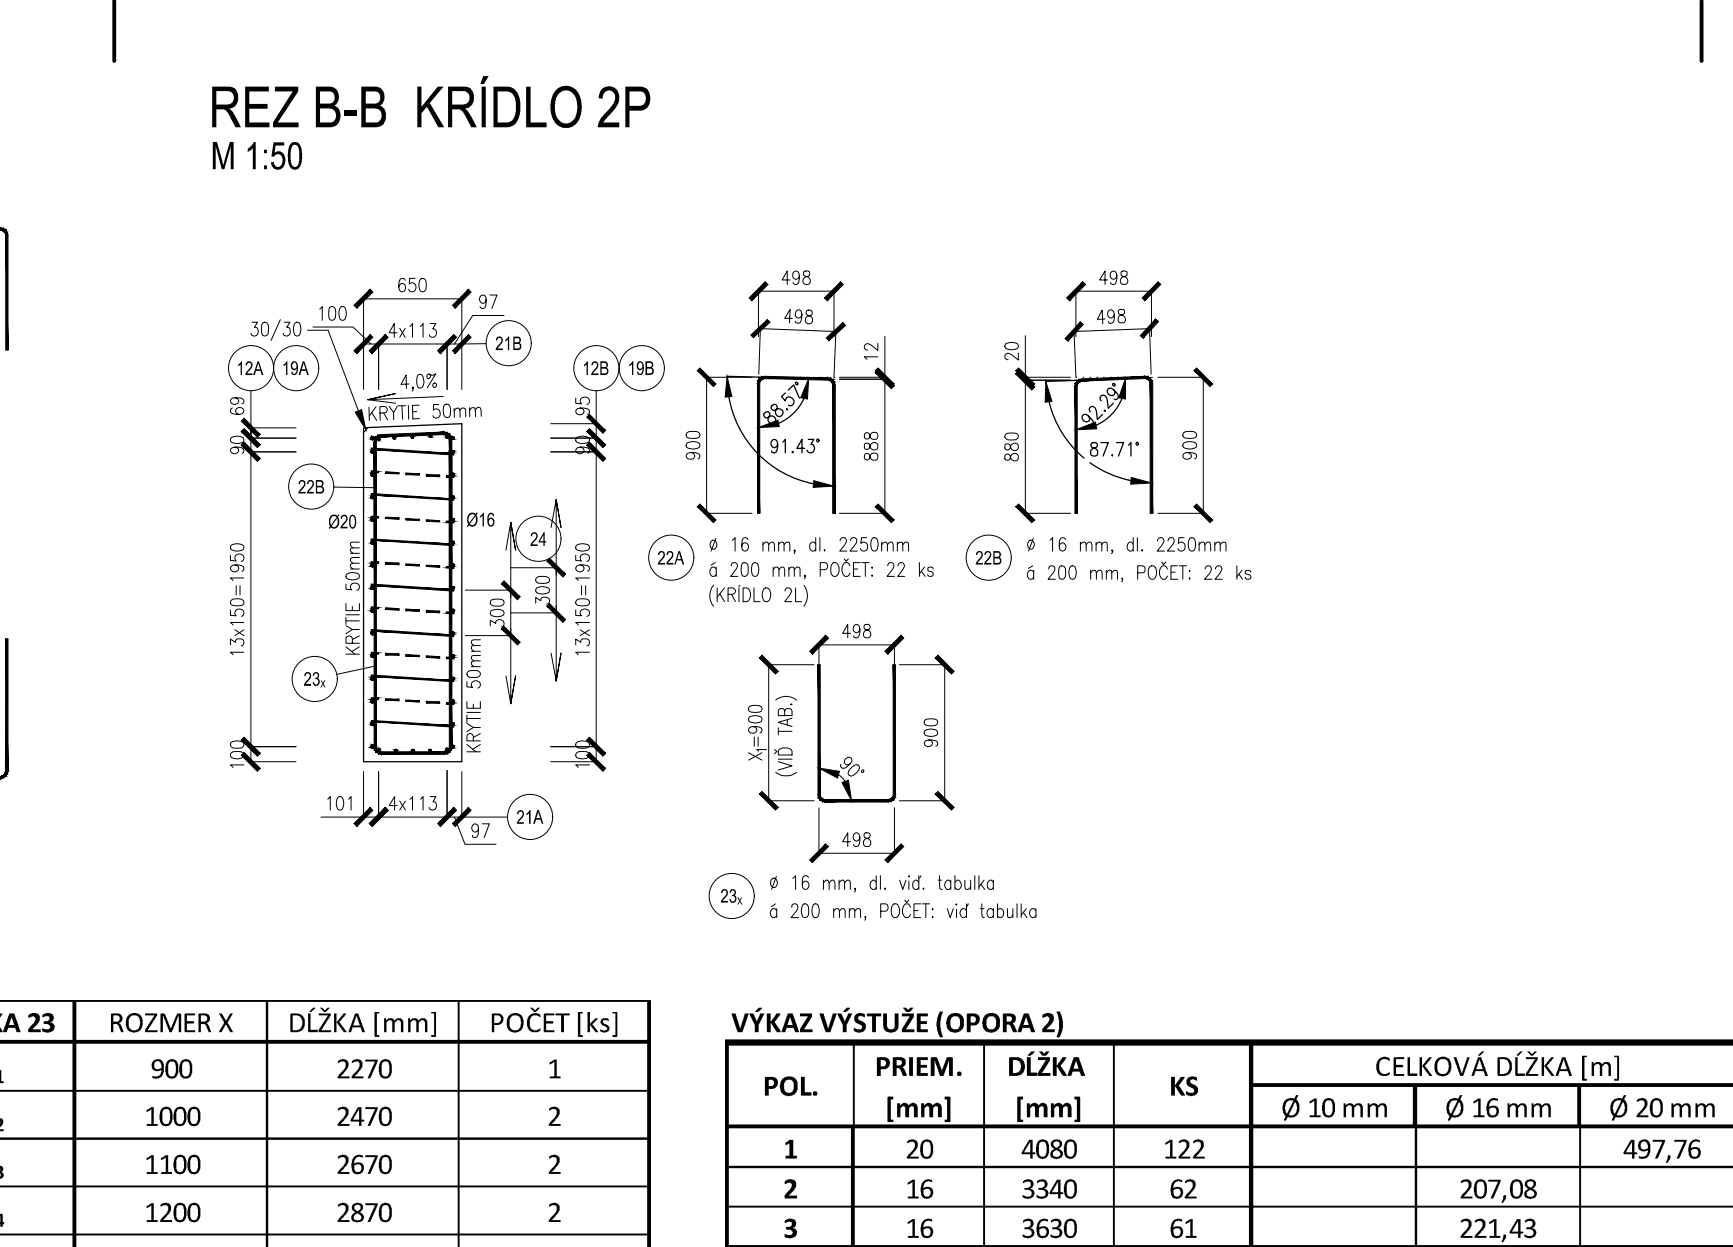

M 1:50

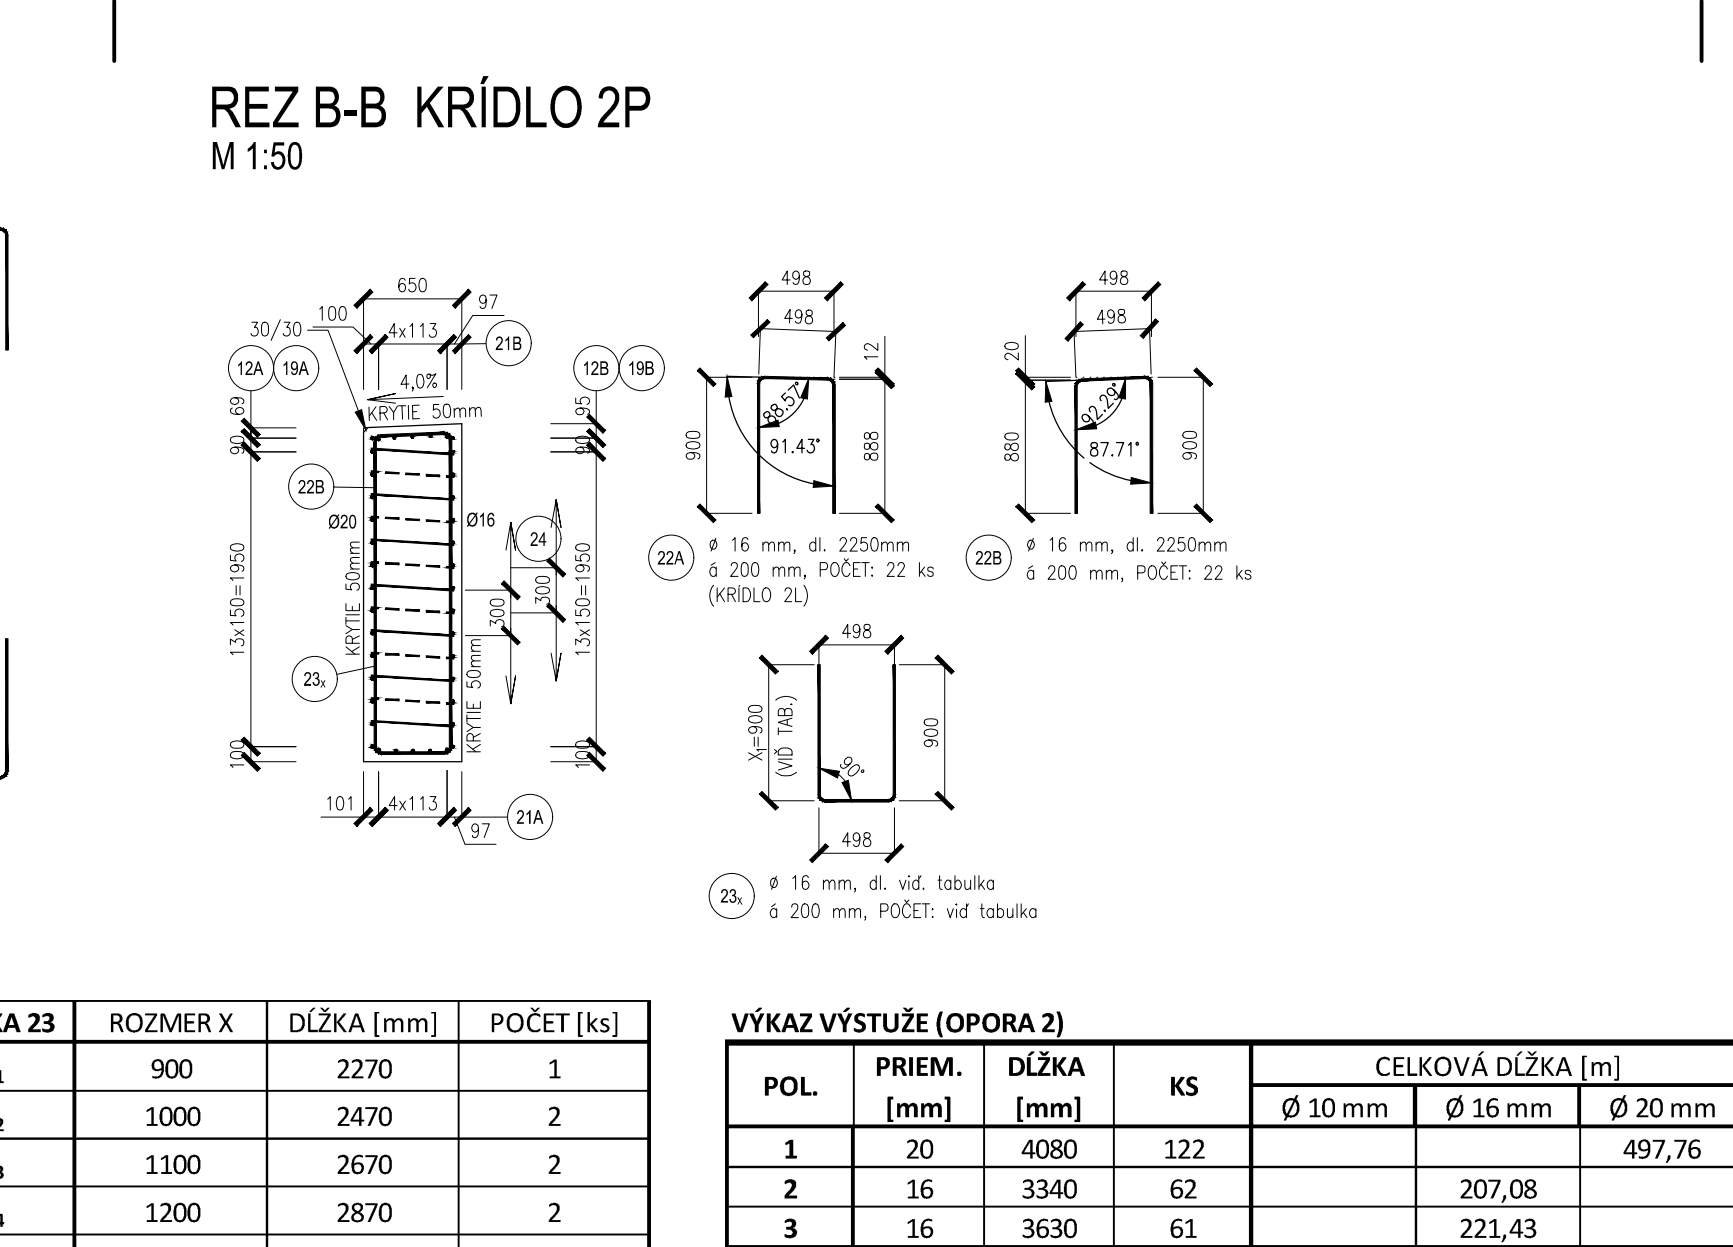

M 1:50

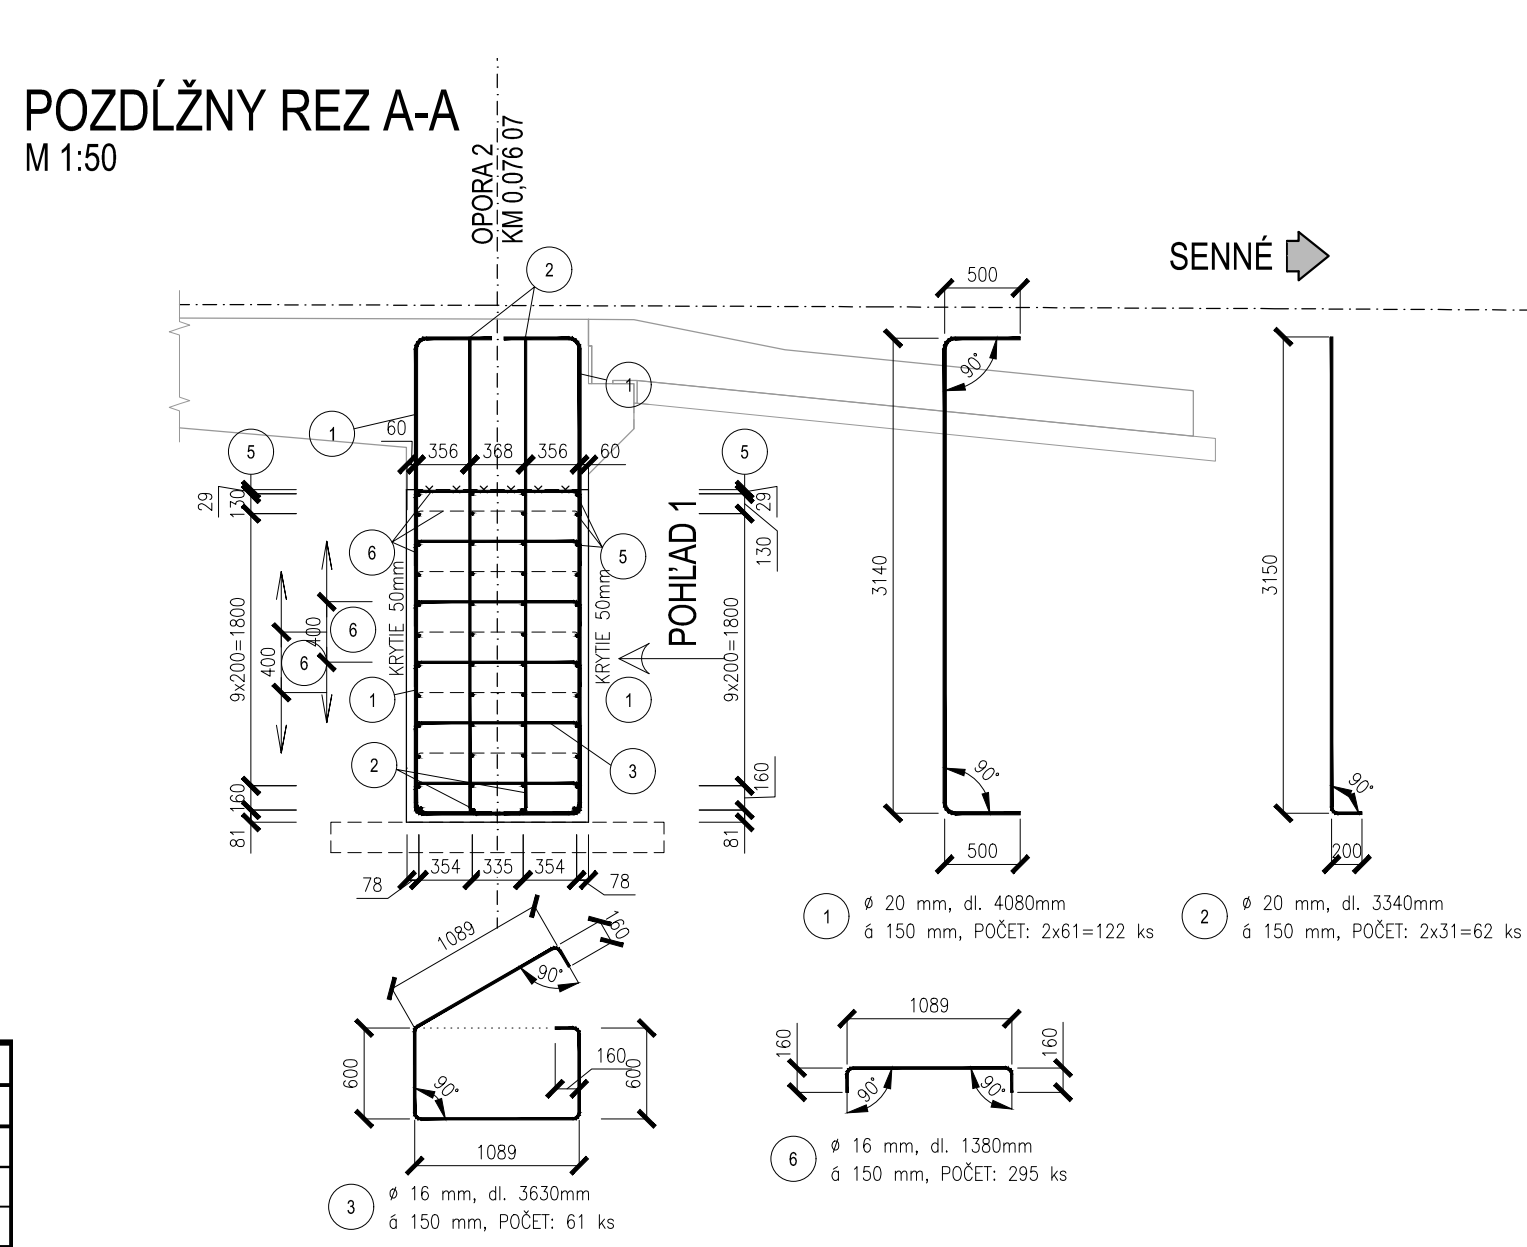

POLOŽKA	DĚŽKA [mm]	POČET [ks]
19B₁	4000	16
19B₂	3850	2
19B₃	3550	2
19B₄	3250	2
19B₅	2950	2
19B₆	2650	2
19B₇	2350	2
19B₈	2050	2
19B₉	1750	2
19B₁₀	1450	2
19B₁₁	1250	1
SPOLU [m]	112,95	

POLOŽKA	DĚŽKA [mm]	POČET [ks]
19B₁	4000	16
19B₂	3850	2
19B₃	3550	2
19B₄	3250	2
19B₅	2950	2
19B₆	2650	2
19B₇	2350	2
19B₈	2050	2
19B₉	1750	2
19B₁₀	1450	2
19B₁₁	1250	1
SPOLU [m]	112,95	

201

ZÁKAZKA:	MOST M3534 CEZ KANÁL PRED OBCOU SENNÉ
OBJEKT:	NOVÝ MOST CEZ KANÁL

PRÍLOHA: SPODNÁ STAVBA - VÝSTUŽ SPODNEJ STAVBY - OPORA 2			
INVESTOR: Správa ciest Košického samosprávneho kraja, Námestie Maratónu mieru 1, 042 66 Košice			
KRAJ: Košický	OKRES: Michalove	K.Ú.: Senňo, Palín, Stretava	
MANAŽER PROJEKTU: ING. MARTIN PITOŇÁK, PHD.		ZODPOVEDNÝ PROJEKTANT: ING. LUKÁŠ ROLKO	
NAVRIEHOĽ - VYPRACOVAVAL: ING. PETER LITVIK		KONTROLOVAL: ING. LUKÁŠ ROLKO	

PROJEKTANT:	 DAQE Slovakia s.r.o. Pribrinova 6953/62, 010 01 Žilina www.daqe.sk , info@daqe.sk	
ČÍSLO ZAKAZKY:	M22-015L	
DÁTUM:	08/2022	
STUPEŇ:	DSP / DRS	
MIERKA:	1:50	
FORMÁT	Ax4A	
ČÍSLO PRÍLOHY:	SUPRAVA:	
08.2		

POLOŽKA 23	ROZMER X	DĹŽKA [mm]	POČET [ks]
23 _{x1}	900	2270	1
23 _{x2}	1000	2470	2
23 _{x3}	1100	2670	2
23 _{x4}	1200	2870	2
23 _{x5}	1300	3070	2
23 _{x6}	1400	3270	2
23 _{x7}	1500	3470	2
23 _{x8}	1600	3670	2
23 _{x9}	1700	3870	2
23 _{x10}	1800	4070	2
23 _{x11}	1900	4270	2
23 _{x12}	2000	4470	2
23 _{x13}	2100	4670	2
23 _{x14}	2200	4870	2
23 _{x15}	2300	5070	2
23 _{x16}	2400	5270	2
23 _{x17}	2500	5470	2
23 _{x18}	2600	5670	2
23 _{x19}	2700	5870	2
23 _{x20}	2800	6070	2
23 _{x21}	2900	6270	2
23 _{x22}	3000	6470	2
23 _{x23}	3100	6670	1
SPOLU [m]		196,68	