



DETAIL ULOŽENIA PRECHODOVEJ DOSKY A KONŠTRUKČNÉ ÚPRAVY PRECHODOVEJ OBLASTI PRE INTEGROVANÝ MOST

M 1:20

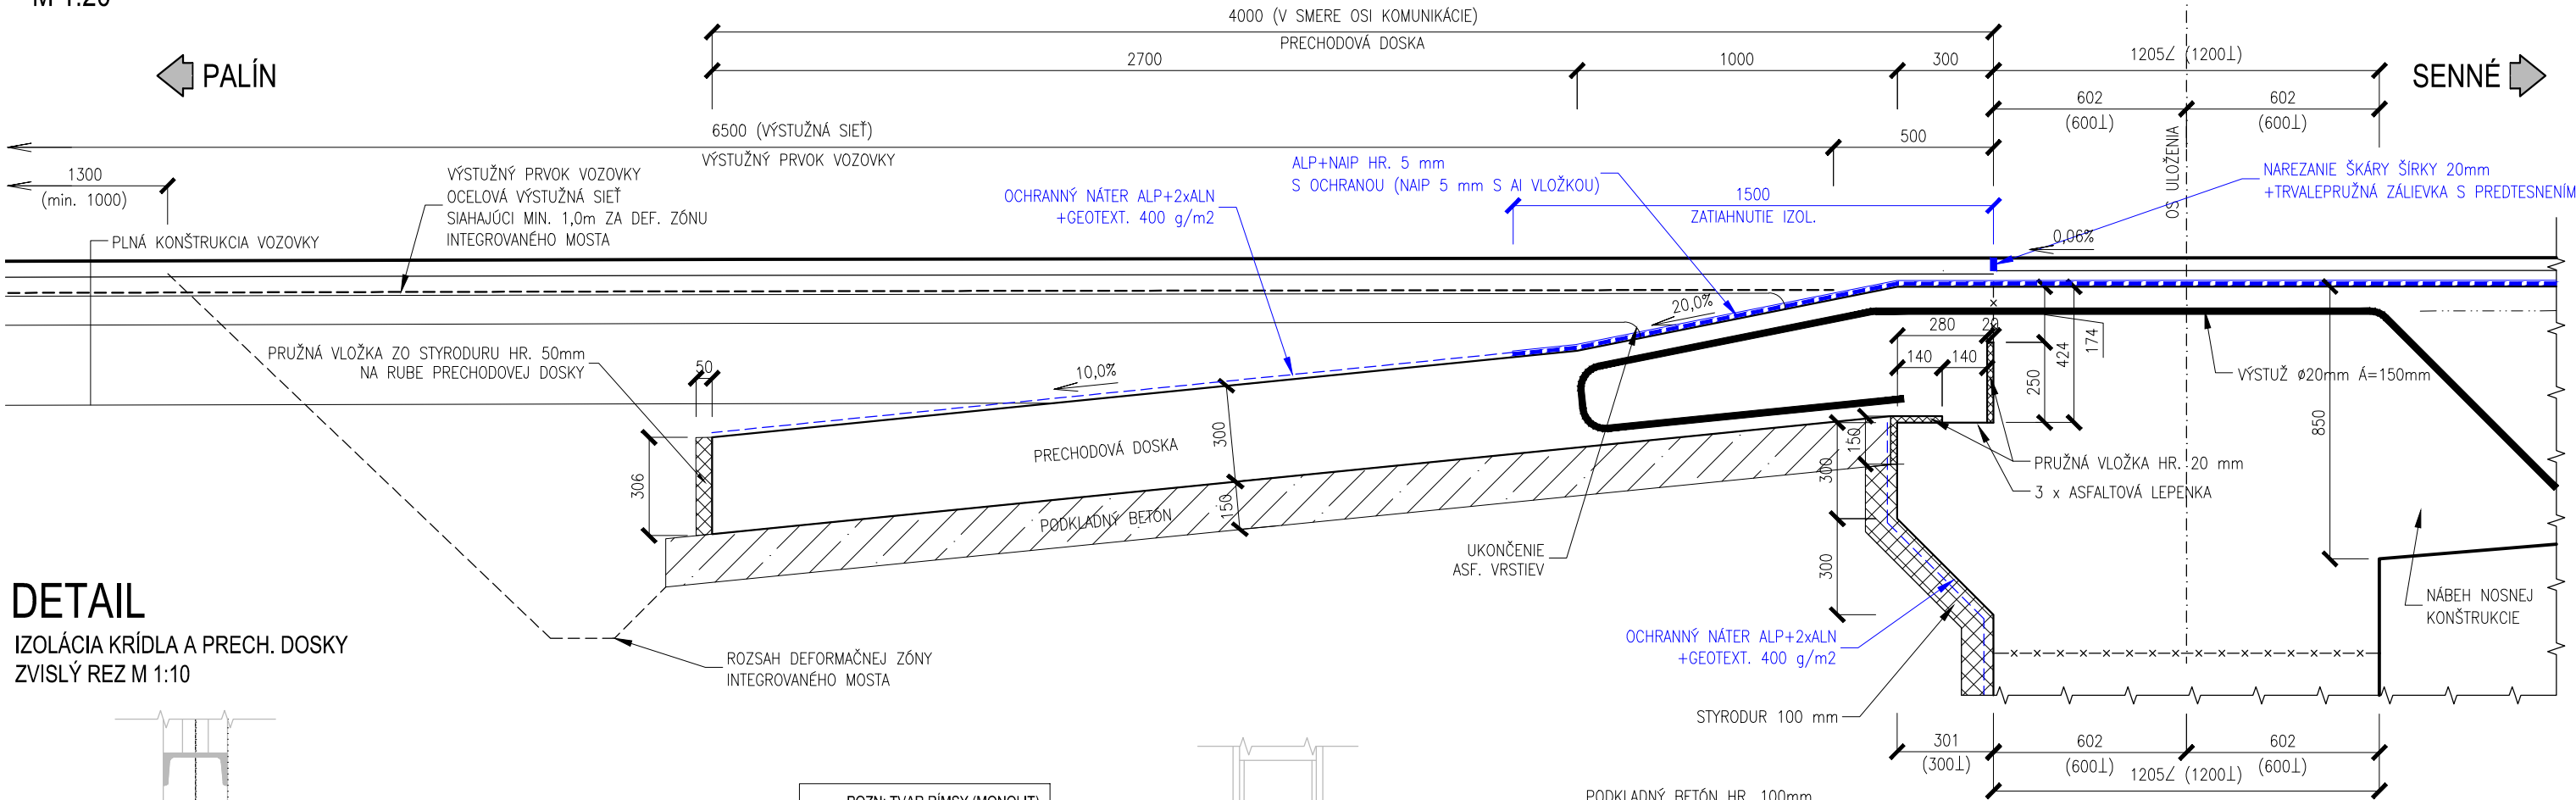

DETAIL
IZOLÁCIA KRÍDLA A PRECH. DOSKY
ZVISLÝ REZ M 1:10

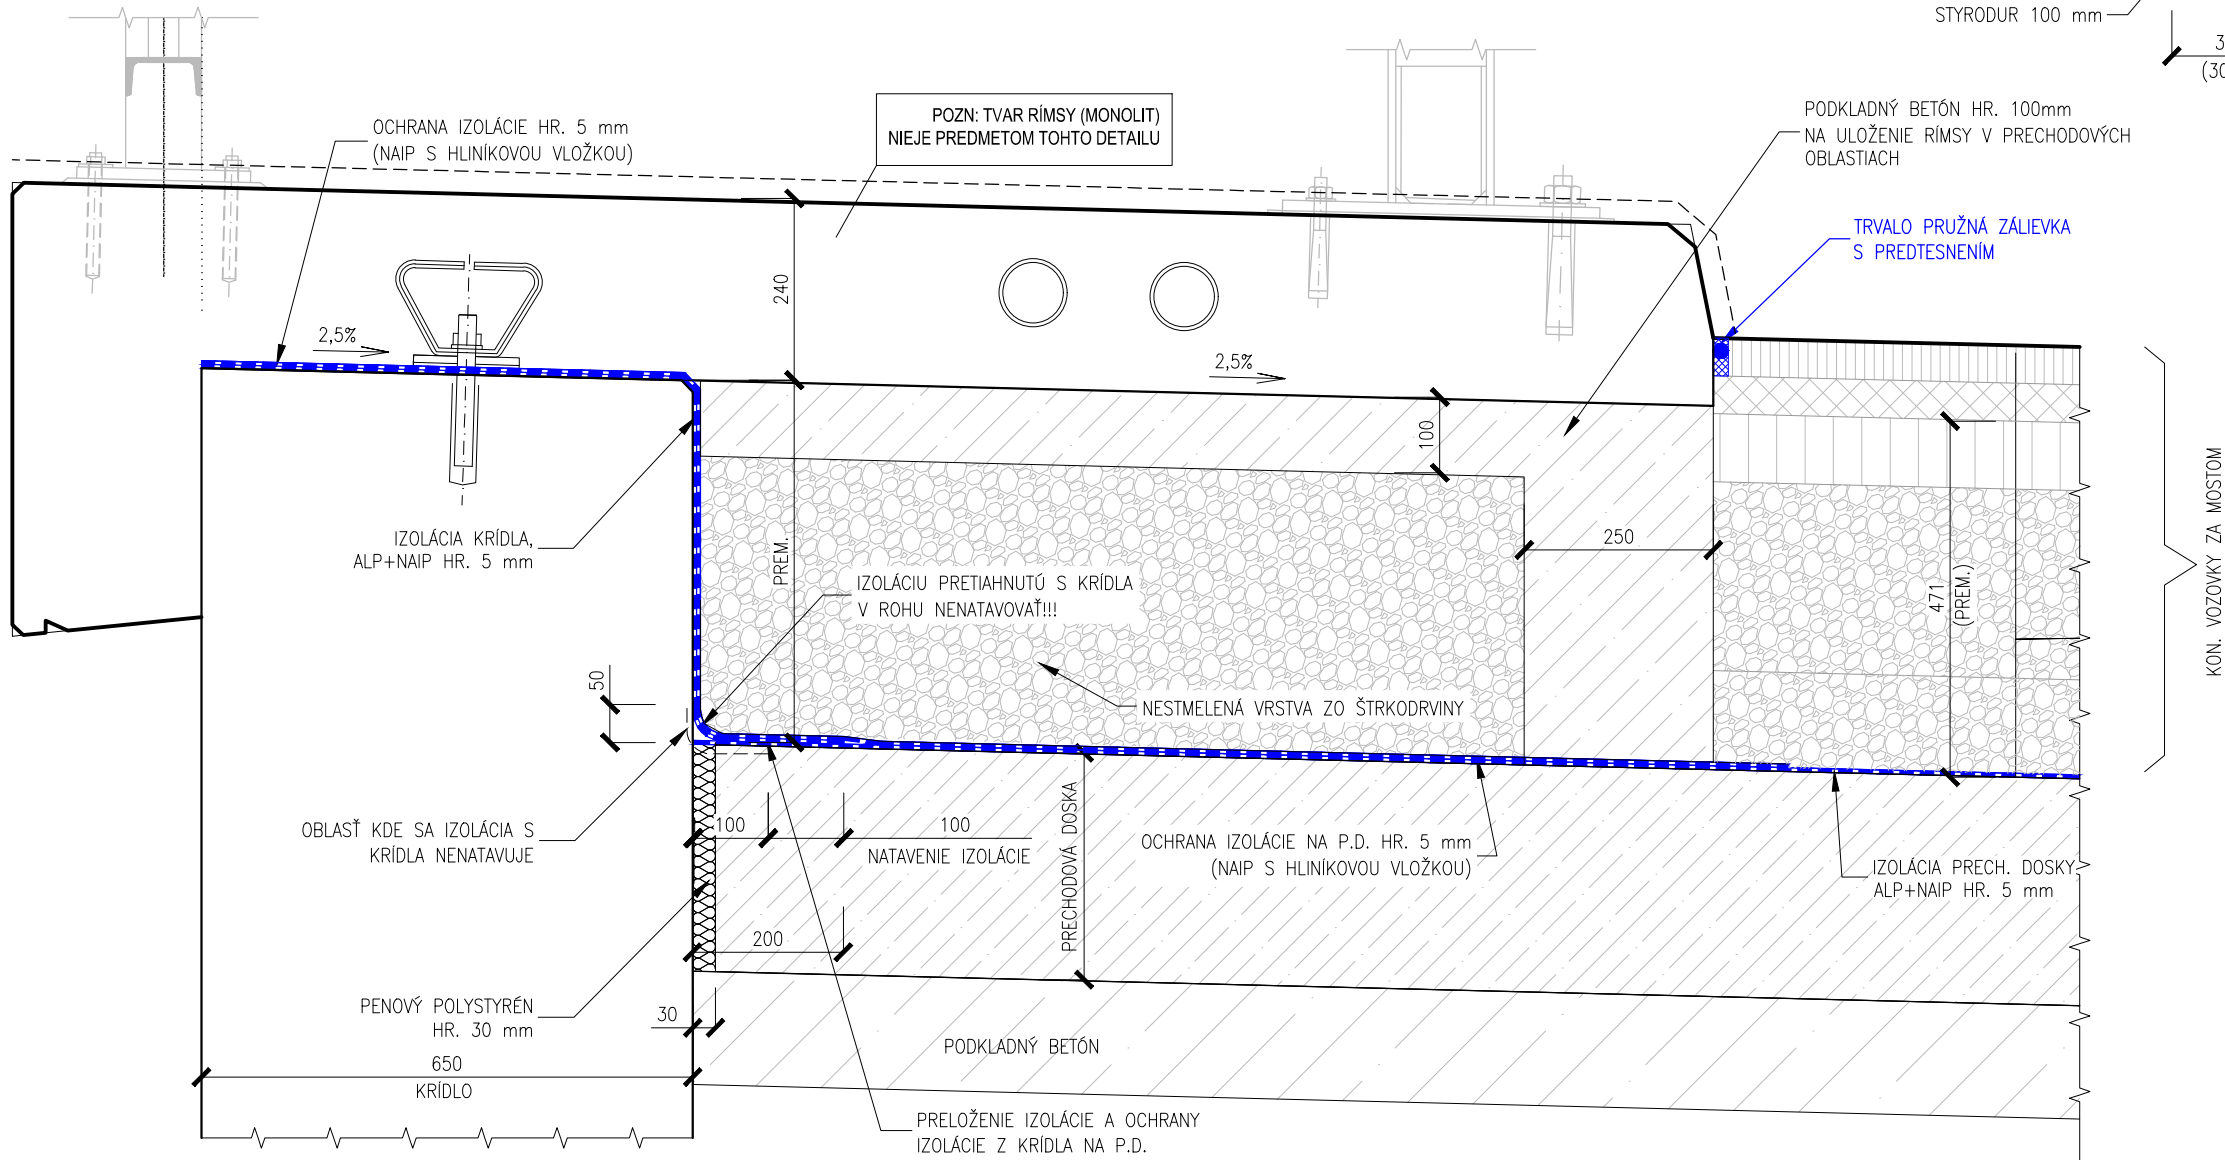

201

POZNÁMKA:
PRED ZAHÁJENÍM STAVEBNÝCH PRÁČ JE NUTNÉ VYTÝČIŤ VŠETKY INŽINIERSKE SIETE ICH SPRÁVCAMI !!!

ZÁKAZKA:			PROJEKTANT:	
MOST M3534 CEZ KANÁL PRED OBCOU SENNÉ			daqe	
OBJEKT:			DAQE Slovakia s.r.o.	
PRÍLOHA:			Pribinova 8953/62, 010 01 Žilina	
NOSNÁ KONŠTRUKCIA - DETAILS PRECHODOVEJ DOSKY			www.daqe.sk, info@daqe.sk	
INVESTOR: Správa ciest Košického samosprávneho kraja, Námestie Maratónu mieru 1, 042 66 Košice			ČÍSLO ZÁKAZKY:	M22-015L
KRAJ: Košický			DÁTUM:	08/2022
OKRES: Michalovce			STUPEŇ:	DSP / DRS
K.Ú.: Senné, Palín, Stretava			MIERKA:	1:20,10
MANAŽÉR PROJEKTU:			FORMÁT:	3xA4
ING. MARTIN PITOŇÁK, PhD.			ČÍSLO PRÍLOHY:	SÚPRAVA:
NAVRHOL - VYPRACOVAL:			09.2	
ING. PETER LITVIK				
ZODPOVEDNÝ PROJEKTANT:				
ING. LUKÁŠ ROLKO				
KONTROLOVAL:				
ING. LUKÁŠ ROLKO				