

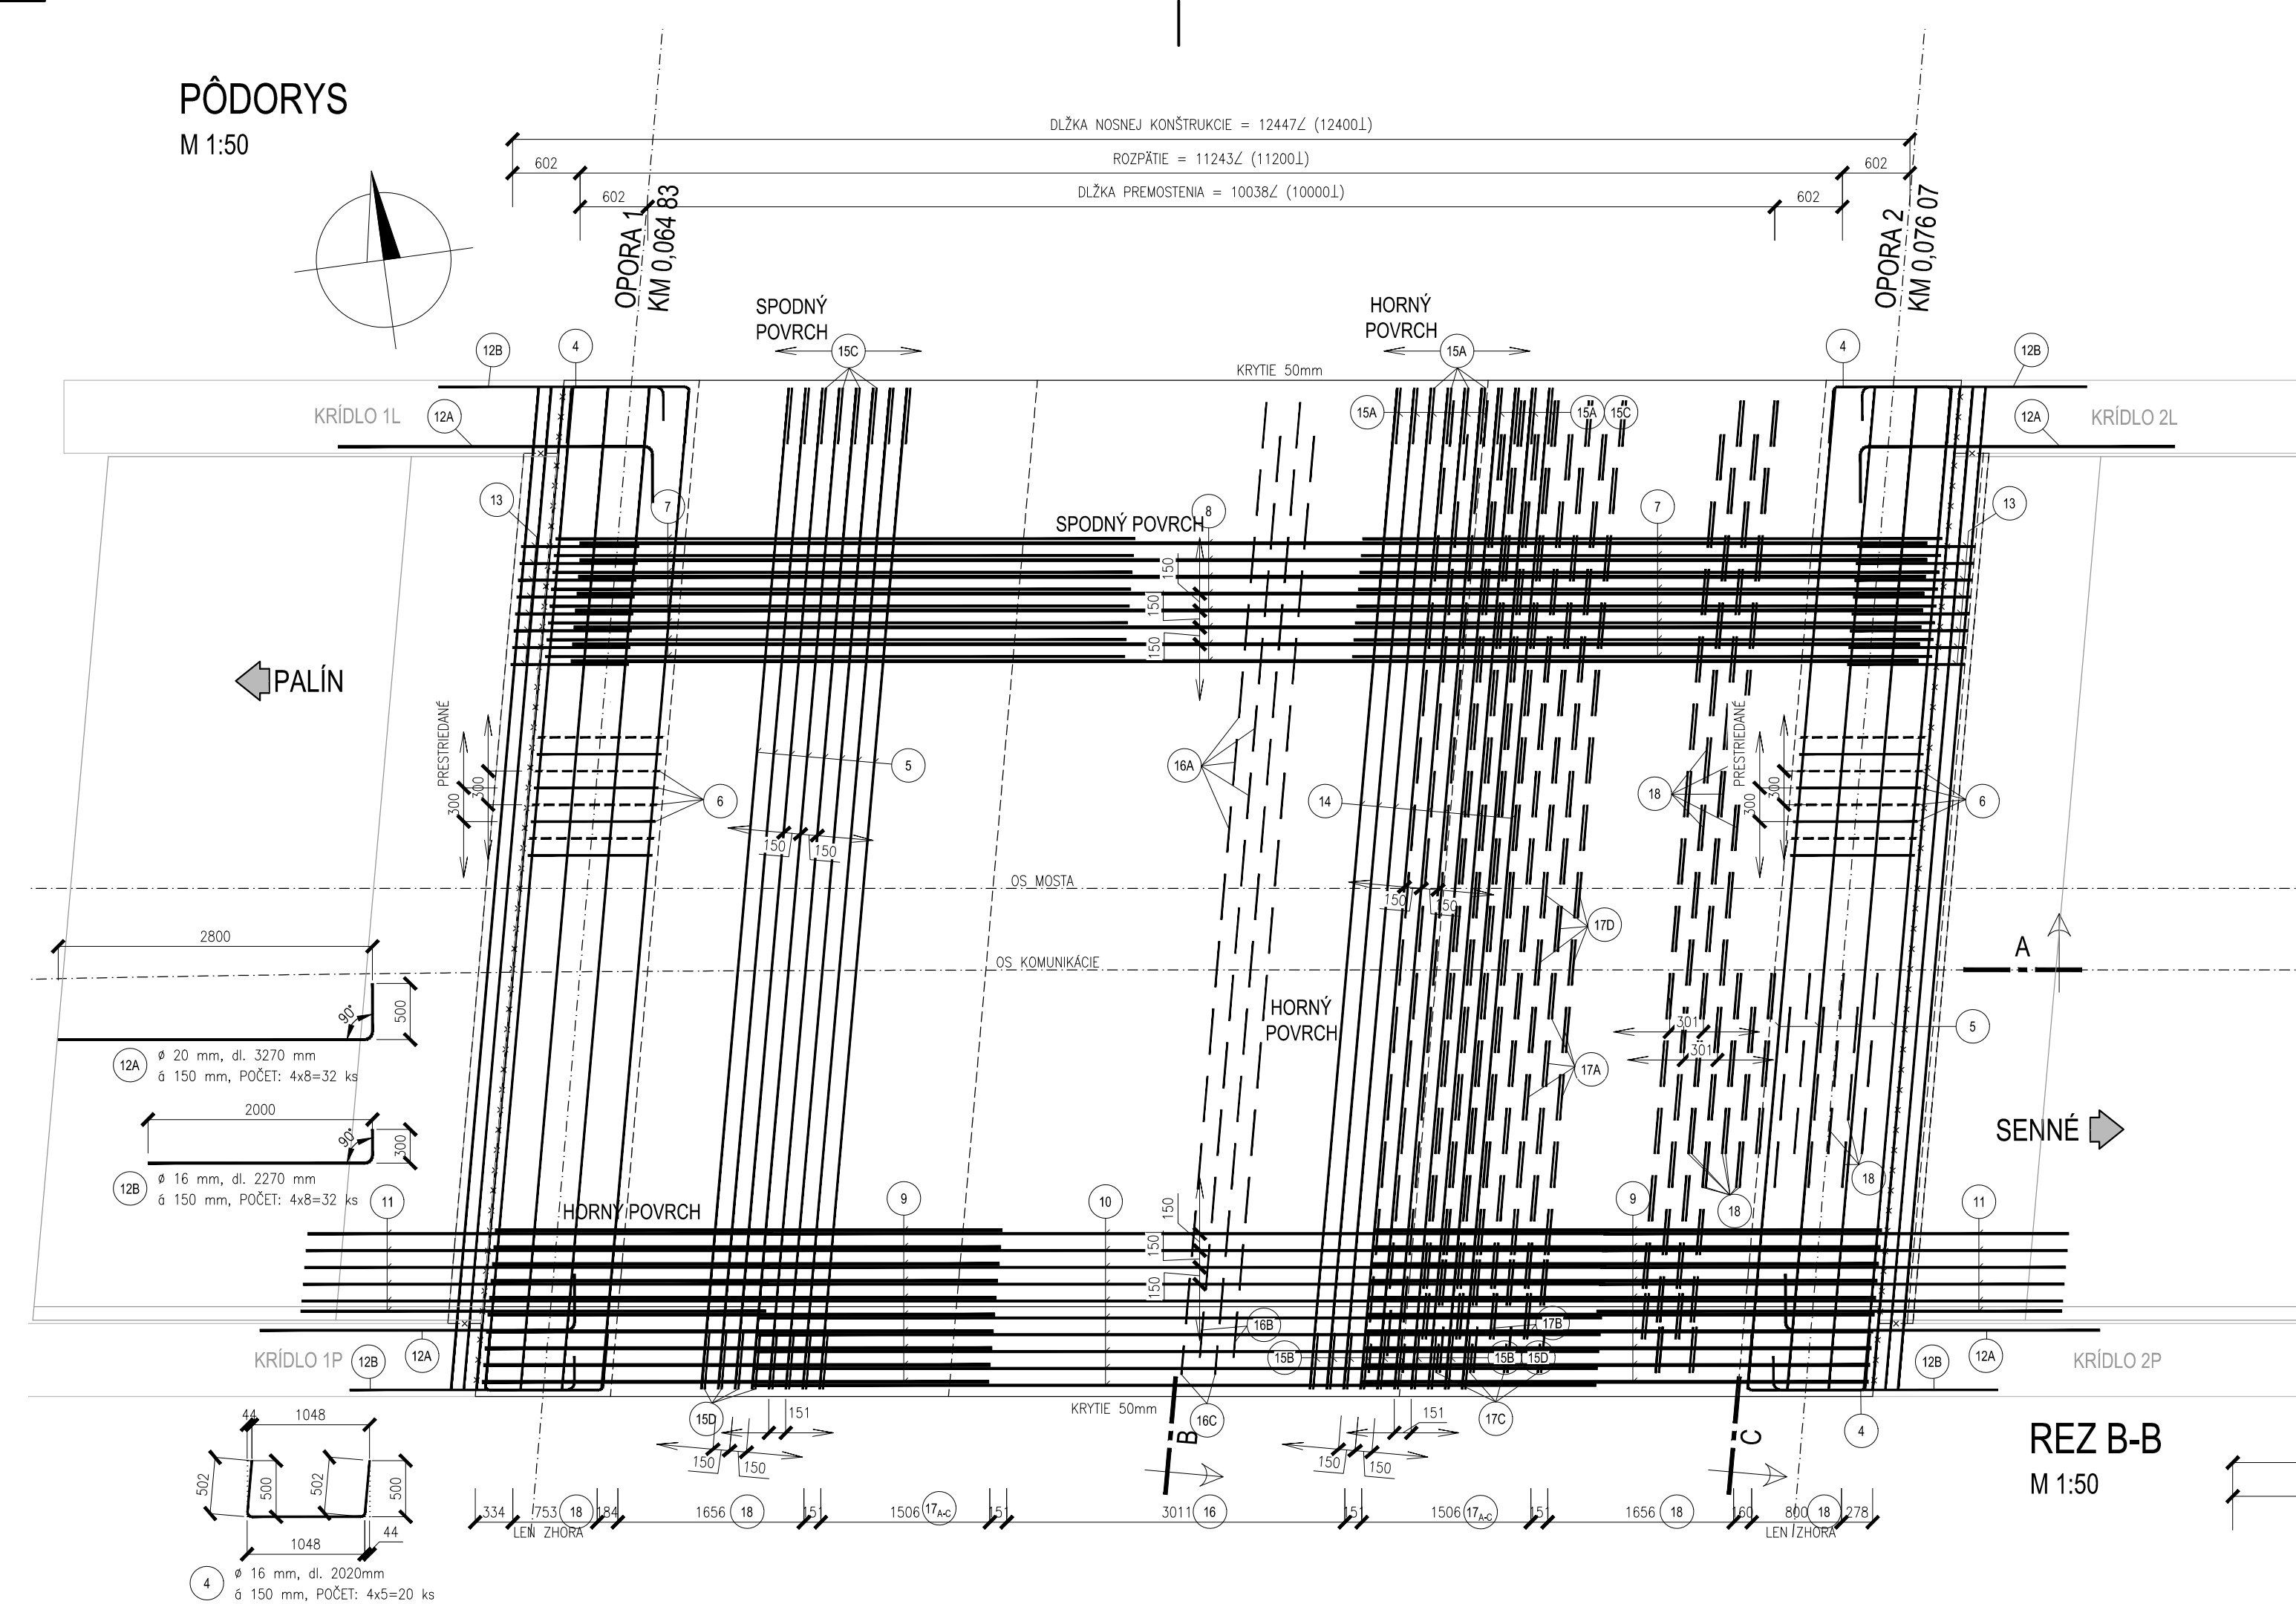



PÔDORYS
M 1:50

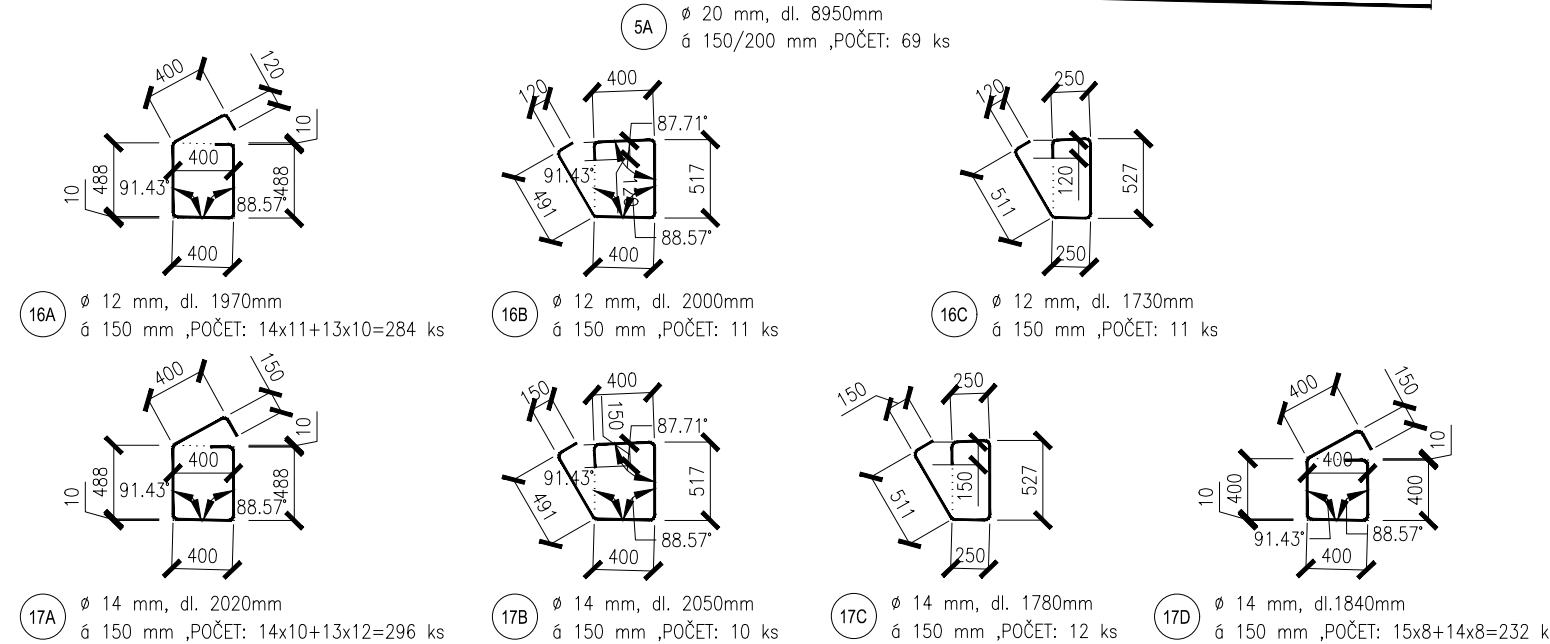

REZ B-B
M 1:50

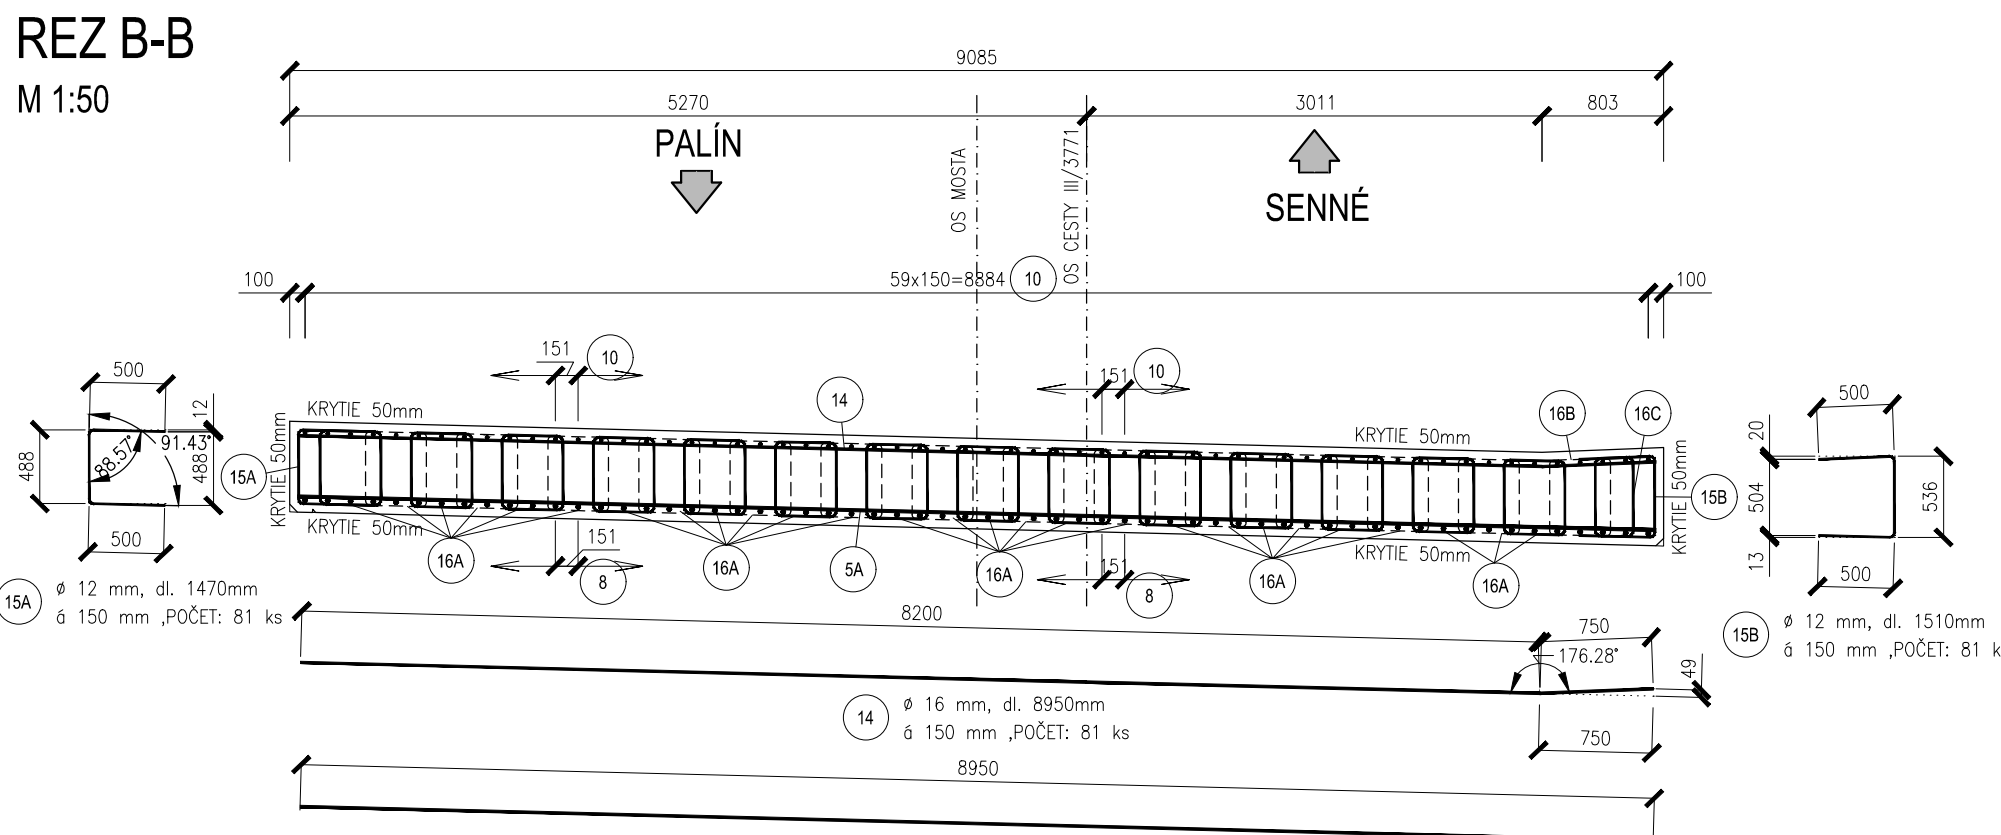

REZ C-C
M 1:50

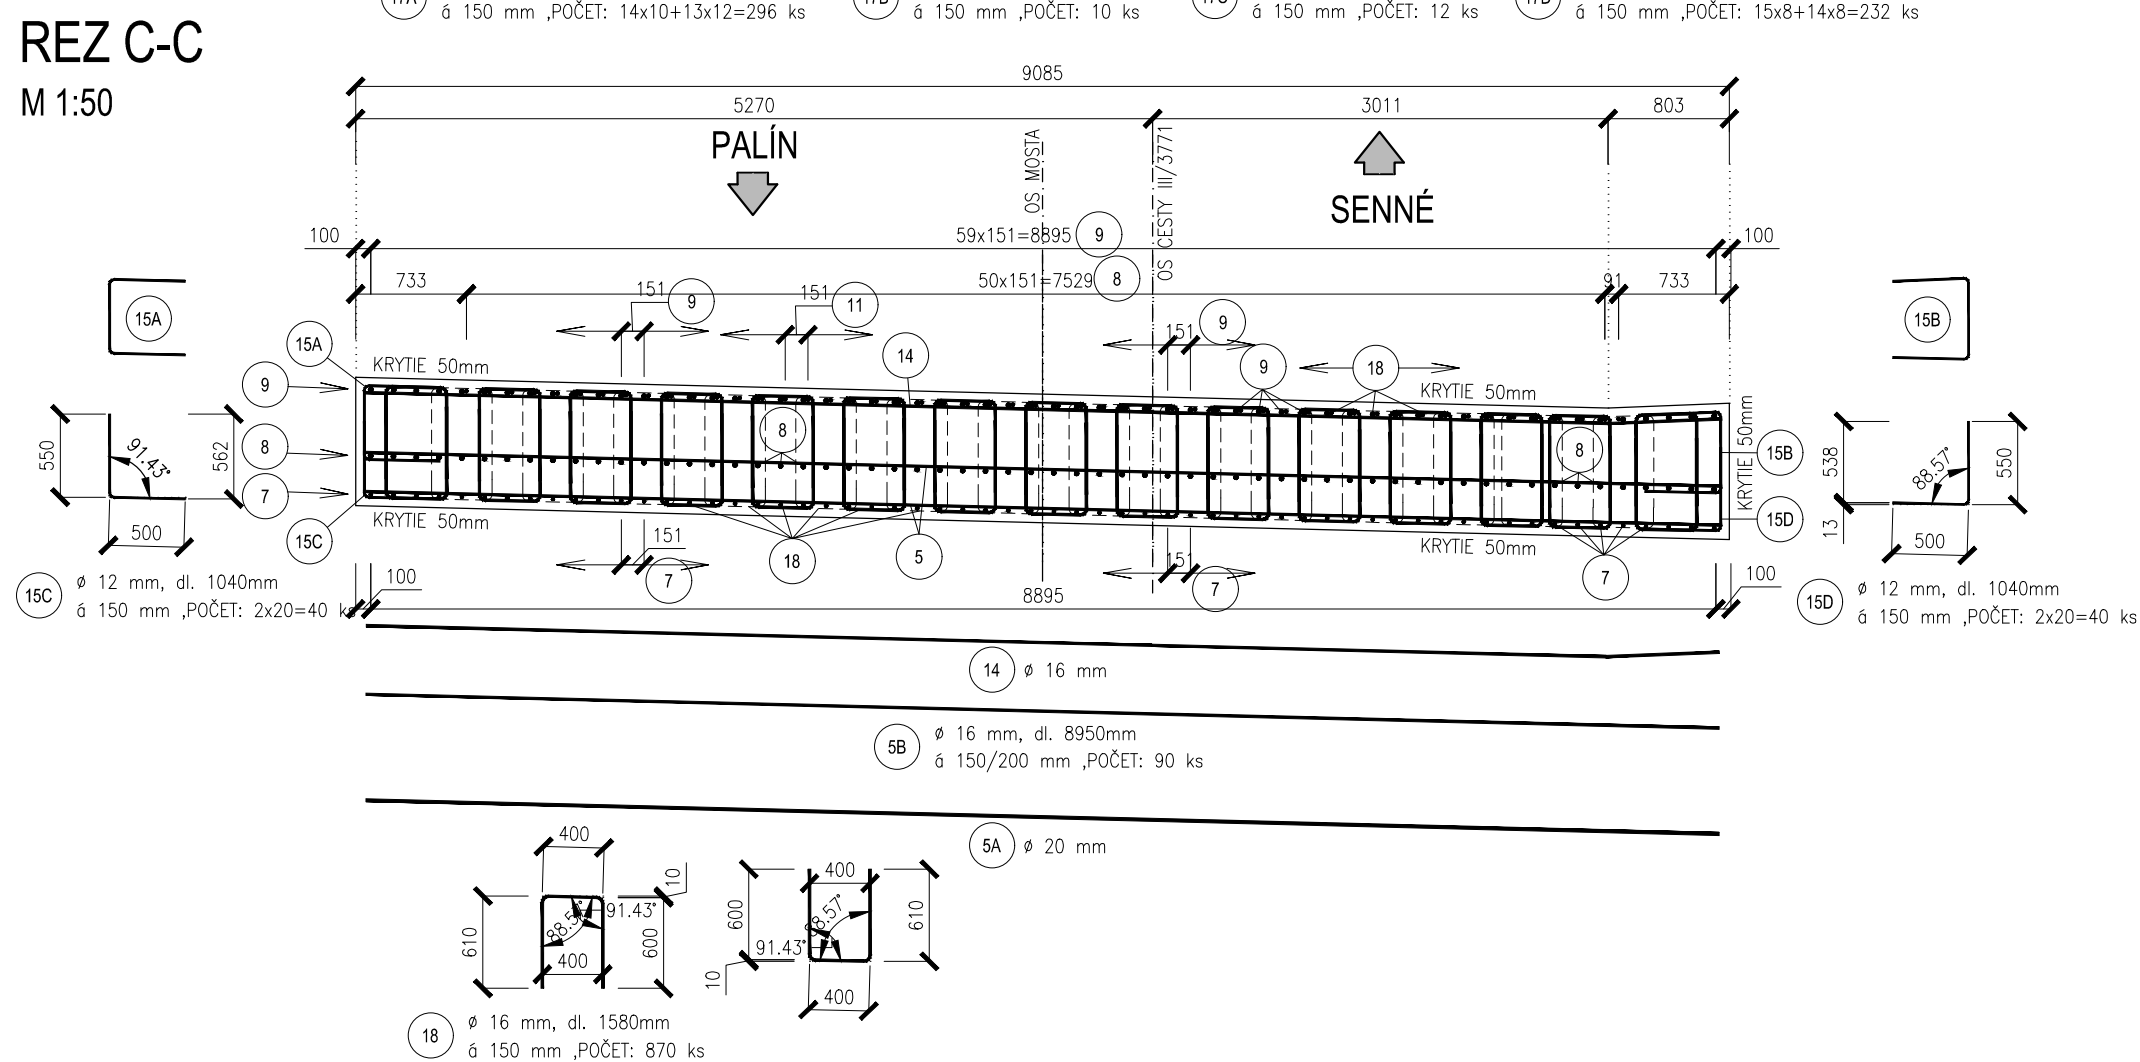

BETÓNY PODĽA STN EN 206+A2:


C 30/37 - XF4, XA2, XC4, XD2 (SK) - Cl 0,2 - Dmax 16 - S3	NOSNÁ KONŠTRUKCIA - DOSKA
C 30/37 - XF4, XA2, XC4, XD2 (SK) - Cl 0,2 - Dmax 16 - S3	DRIEKY OPŮR
C 30/37 - XF4, XA2, XC4, XD2 (SK) - Cl 0,2 - Dmax 16 - S3	ŽELEZOBETONOVÉ KRÍDLA
C 30/37 - XF2, XA2, XC4, XD2 (SK) - Cl 0,2 - Dmax 16 - S3	PRECHODOVÁ DOSKA
C 12/15 - X0(SK) - Cl 0,2 - Dmax 16 - S3	PODKLADNÝ BETON

BETONÁRSKA VÝSTUŽ:


B500B

POZNÁMKY :

- PRI BETONÁŽI NOSNEJ KONŠTRUKCIE JE POTREBNÉ UROBIŤ OTVORY PRE ODVODŇOVAČE – PODLA KONKRÉTNEDHO POUŽITIEHO TYPU
- VZDIALENOSTI MEDZI ODVODŇOVAČMI SÚ UVEDENÉ V OSI ODVODNENIA
- POKIAĽ NIE JE UVEDENÉ INAK VŠETKY HRANY SKOSIT 15/15
- ZMOLUJENIE SPODNEJ STAVBY A NOSNEJ KONŠTRUKCIE JE PREDPOKLADANÉ ZA TEPLOTY 20°C (MAXIMÁLNE $\pm 5^{\circ}\text{C}$)
- V PRÍPADE ODHÝLKY TEPLOTY VÁŽEJ AKO 5°C JE NUTNÉ VÝČKAŤ DO NIŽŠIEHO ROZDELU TEPLÔT.
- SKLON NOSNEJ KONŠTRUKCIE KOPIRUJE SKLON NIVELETY.
- MOSTNÉ ODVODŇOVAČE OSADIŤ PODLA KONŠTRUKČNÝCH ZASAD VÝROBCU
- POVRCH PRACOVNÝCH ŠKAR ZDRSNIŤ
- PRACOVNÉ ŠKÁRY PRED BETONÁŽOU VYČISTIŤ A PREVLHČIŤ
- DOPRAVA, SPOSOB SPRACOVANIA A ZHUŤOVANIA BETÓNovej ZMESI, OŠETROVANIE BETÓNU PO BETONÁŽI MUSI BYŤ V Zmysle STN EN 206+A2
- ZHOTOVENIE NOSNÝCH KONŠTRUKCIÍ MUSI BYŤ V Zmysle STN EN 13670 (ZHOTOVOVANIE BETÓNových KONŠTRUKCIÍ)
- ZMENY OPROTÍ PREDPOKLADOM PROJEKTU JE NUTNÉ KONZULTOVAŤ S PROJEKTANTOM, RESP. MUSIA BYŤ ODŠLACHSENÉ STAVEBNÝM DOZORCOM.
- POHLADOVÉ BETÓNové PLOCHY VYHOTOVIŤ Z POHLADOVÉHO BETÓNU
- POHLADOVÉ BETÓNové PLOCHY BUDÚ OPATRENÉ ZJEDNOTIACUJÚM A OCHRANNÝM NÁTEROM VOČI POVETERNOSTNÝM VPLYVOM.

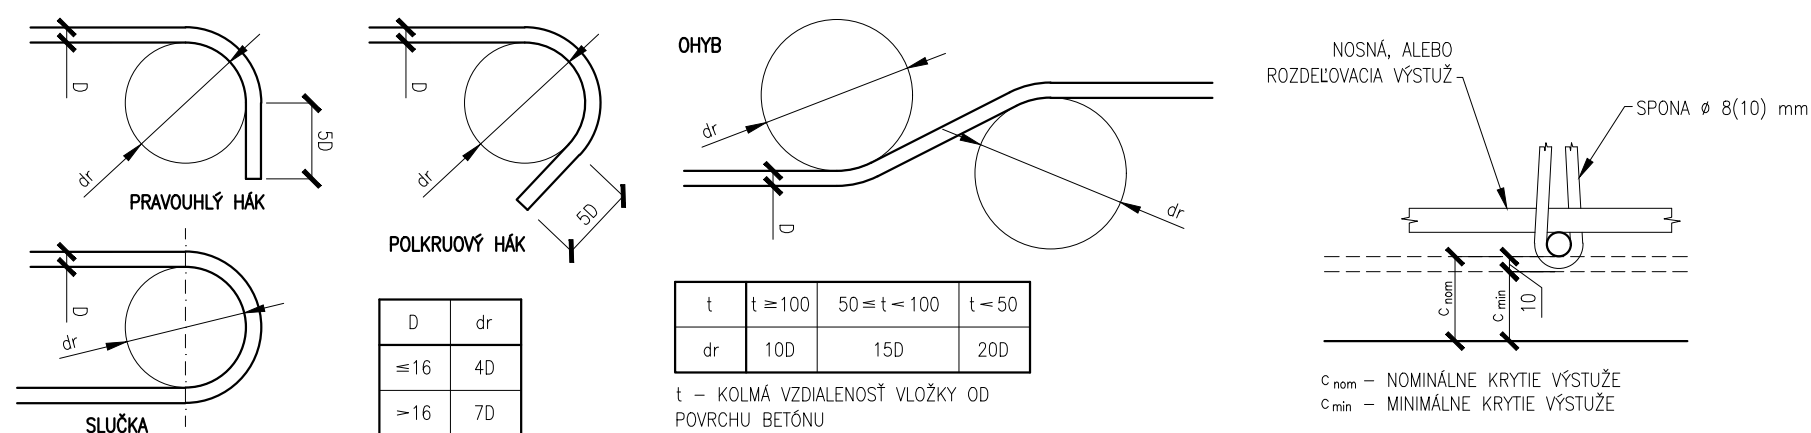

POZDÍŽNY REZ A-A
M 1:50

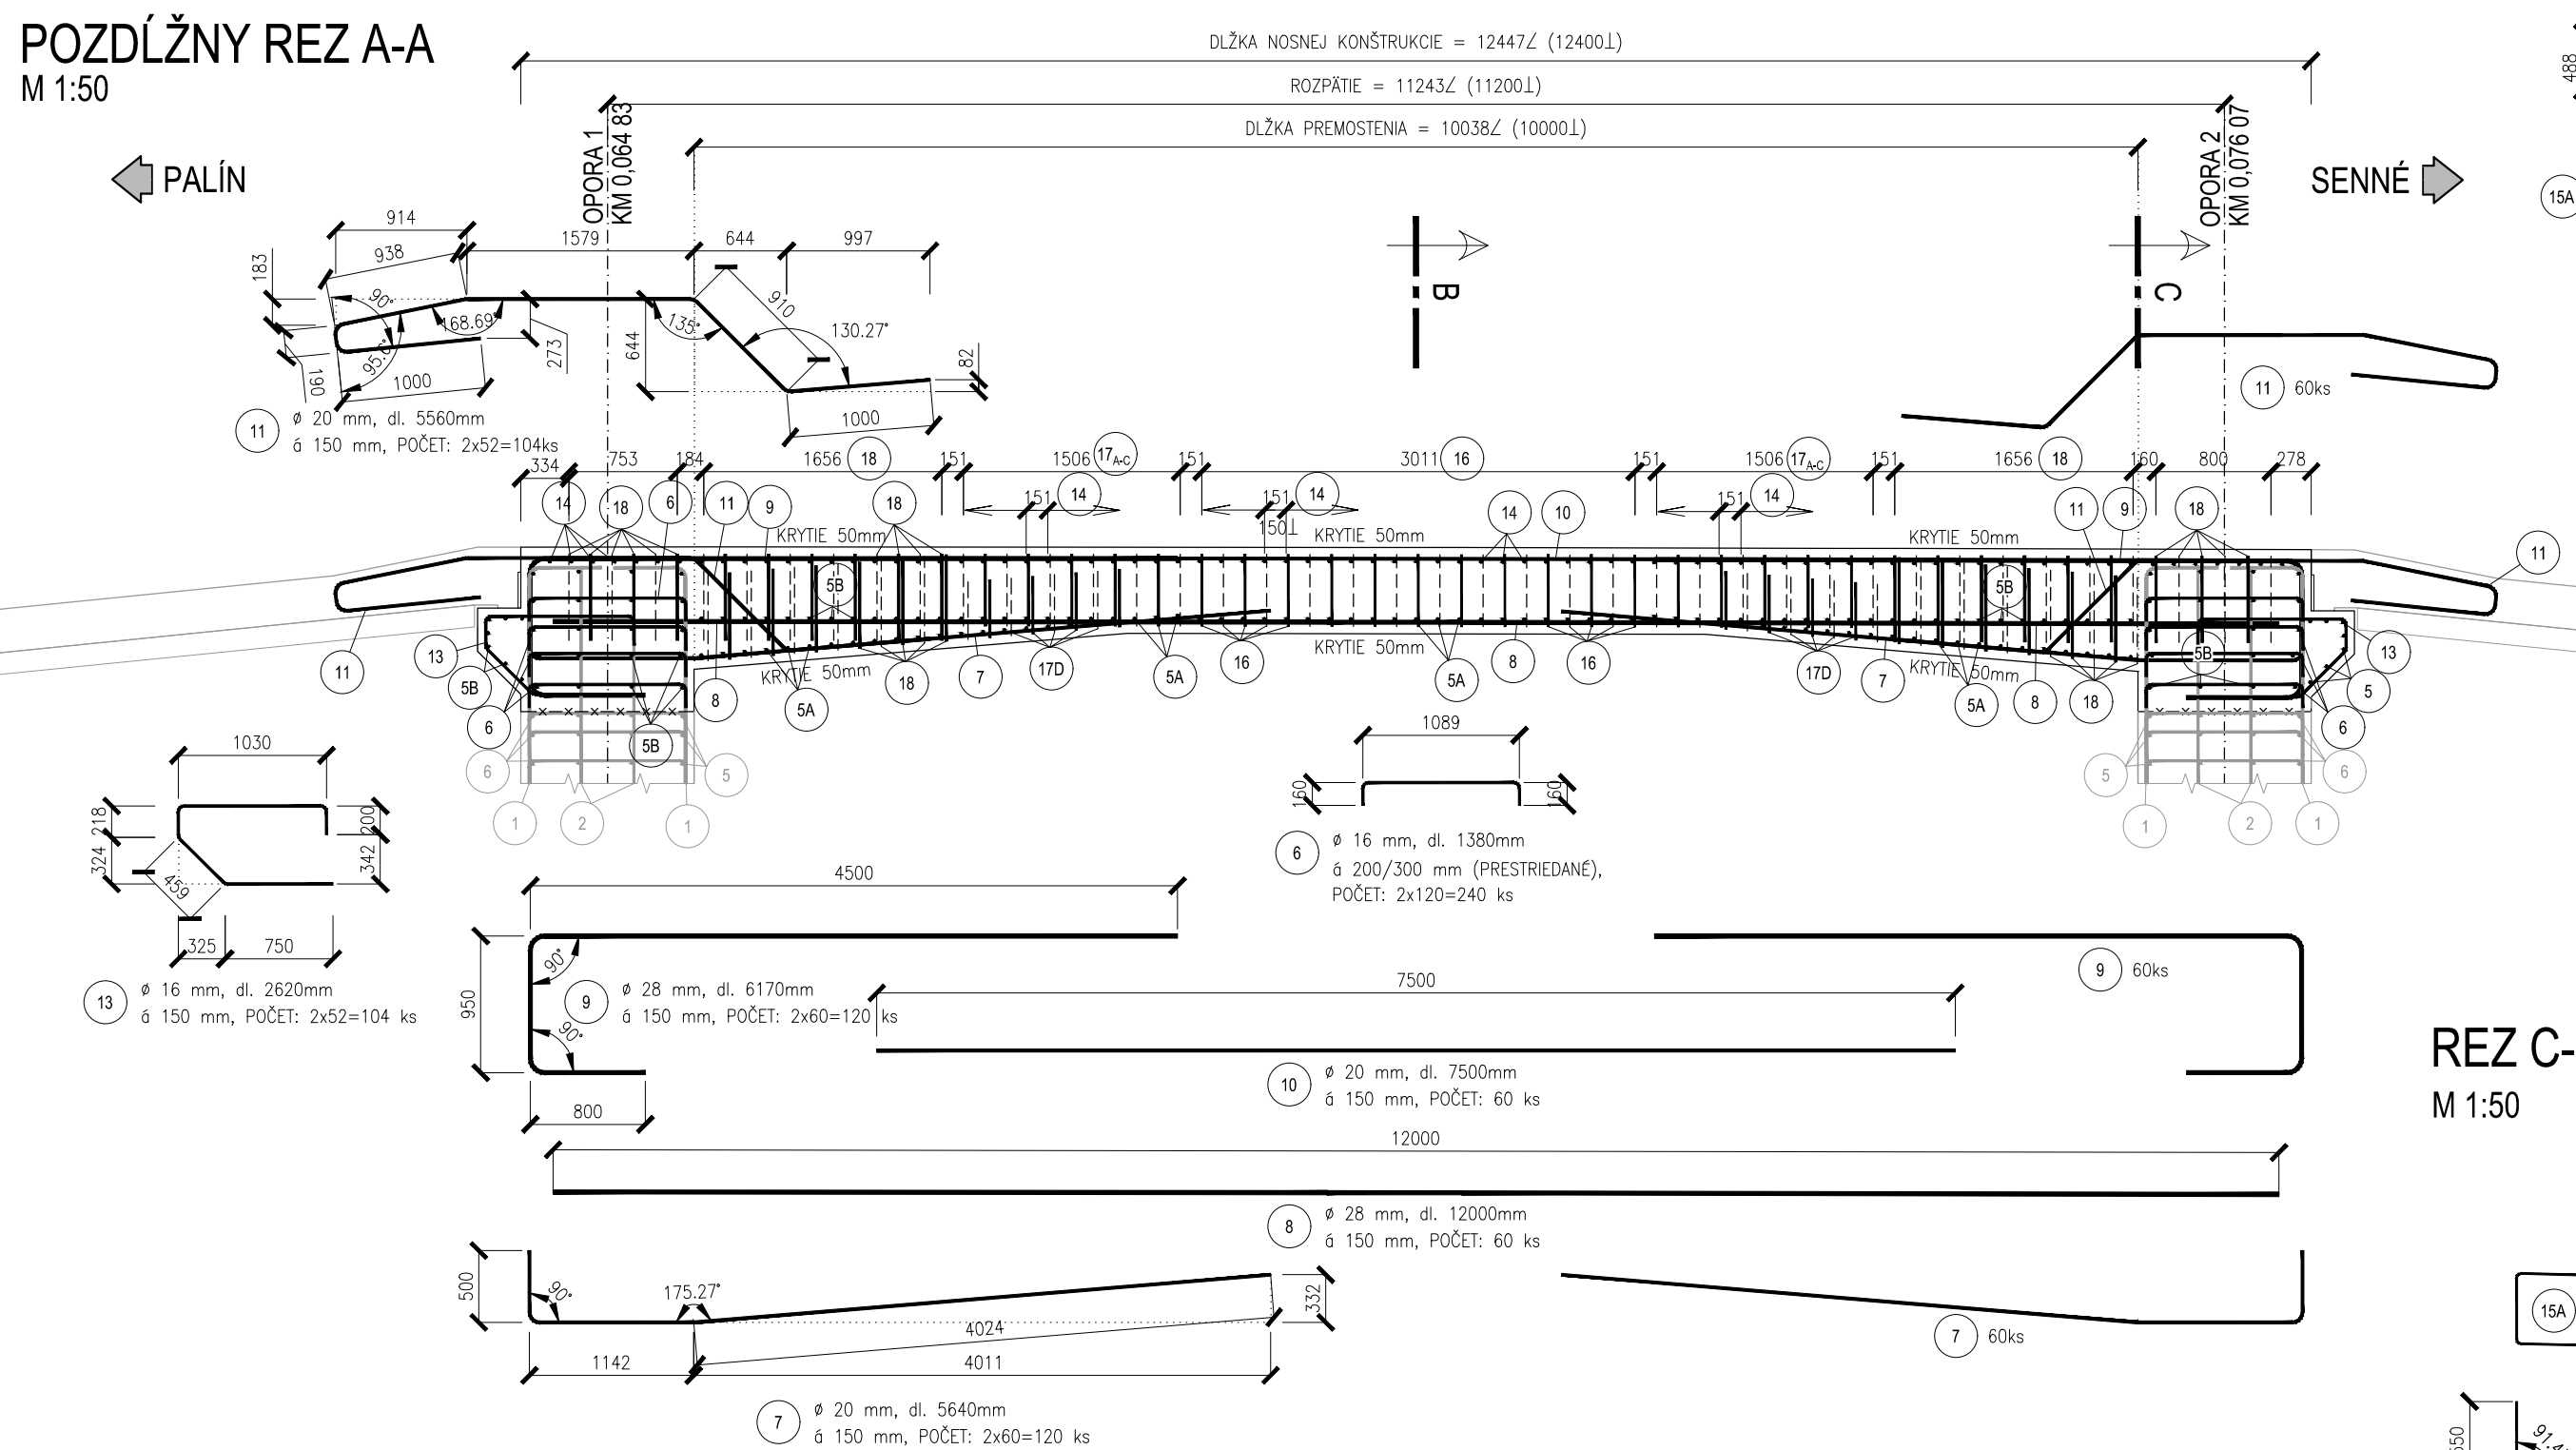

SPRÁVA CIEST

OŠICKÉHO SAMOSPRÁVNEHO KRAJA

201

POZNÁMKA:
PRED ZAĤAJENÍM STAVEBNÝCH PRÁC JE NUTNÉ VYTÝČIŤ VŠETKY INŽINIERSKE SIETE ICH SPRÁVCAMI!

ZÁKAZKA: **MOST M3534 CEZ KANÁL PRED
OBCOU SENNÉ**

OBJEKT: **NOVÝ MOST CEZ KANÁL**

PRÍLOHA: **NOSNÁ KONŠTRUKCIA - VÝSTUŽ NOSNEJ KONŠTRUKCIE**

INVESTOR: Správa ciest Košického samosprávneho kraja, Námestie Mara		
UČA: M. J. J.	ČÍSLO: M. J. J.	M. J. J.

MANAŽÉR PROJEKTU:	ZODPOVĚDNÝ PRO
-------------------	----------------

ING. MARTIN TONAR, Ph.D.	ING. LUKAS KUERO
NAVRHOL - VYPRACOVAL:	KONTRLOVAL:

PROJEKTANT

daqe
DAQE Slovakia s.r.o

Pribinova 8953/62, 010 01 Žilina
www.dage.sk, info@dage.sk

ČÍSLO ZÁKAZKY:	M22-015L
DÁTUM:	09/2022

STUPEŇ:	DSP / DRS
---------	-----------

FORMÁT	8xA4
--------	------

CISEL FRIEDT.	SUPRAVA.
10 1	