



PÔDORYS
M 1:50

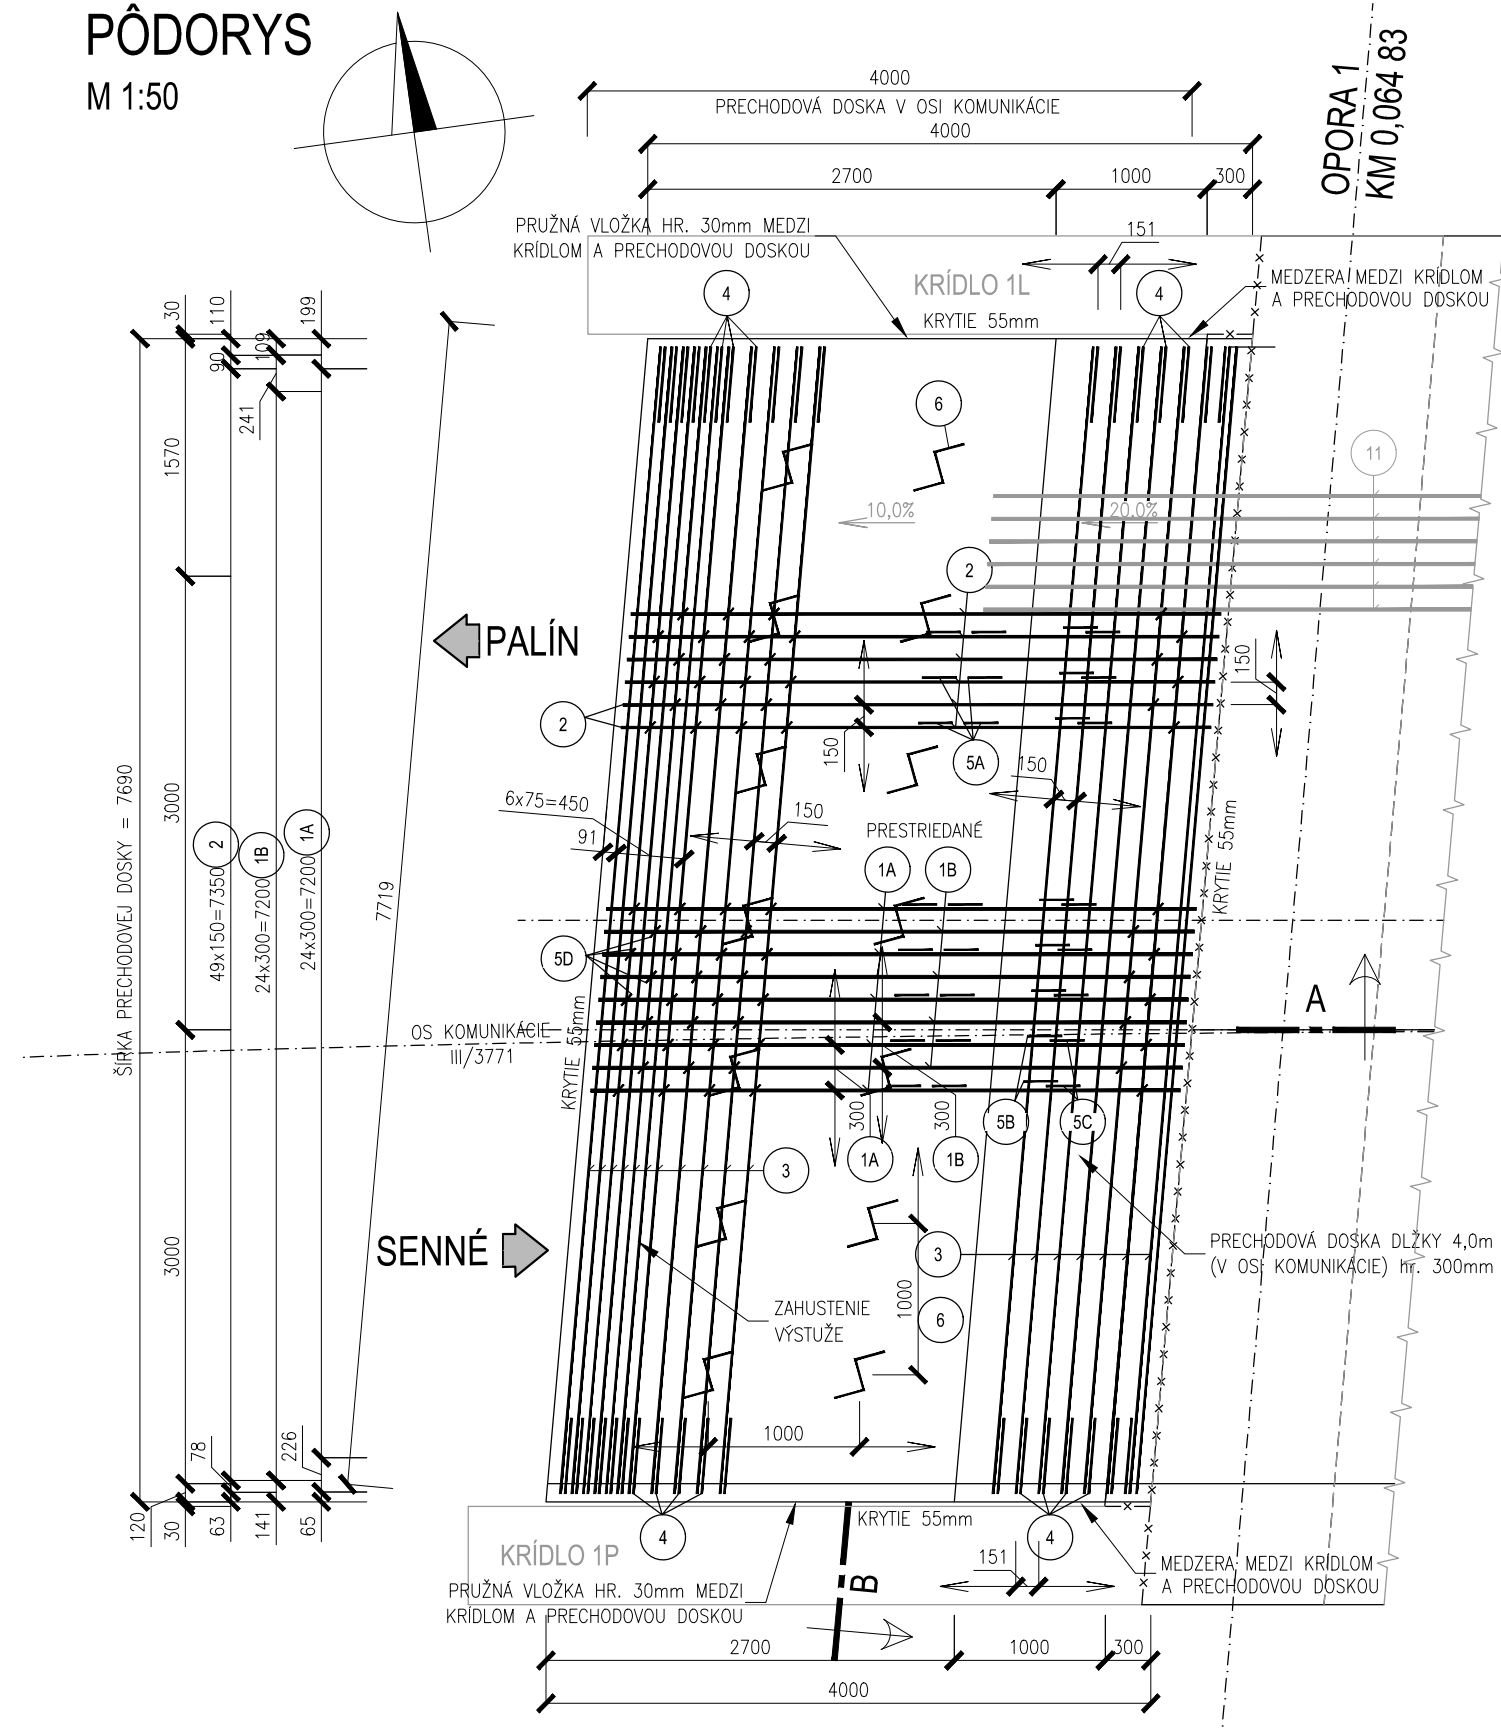

POZDĽŽNY REZ A-A
M 1:25

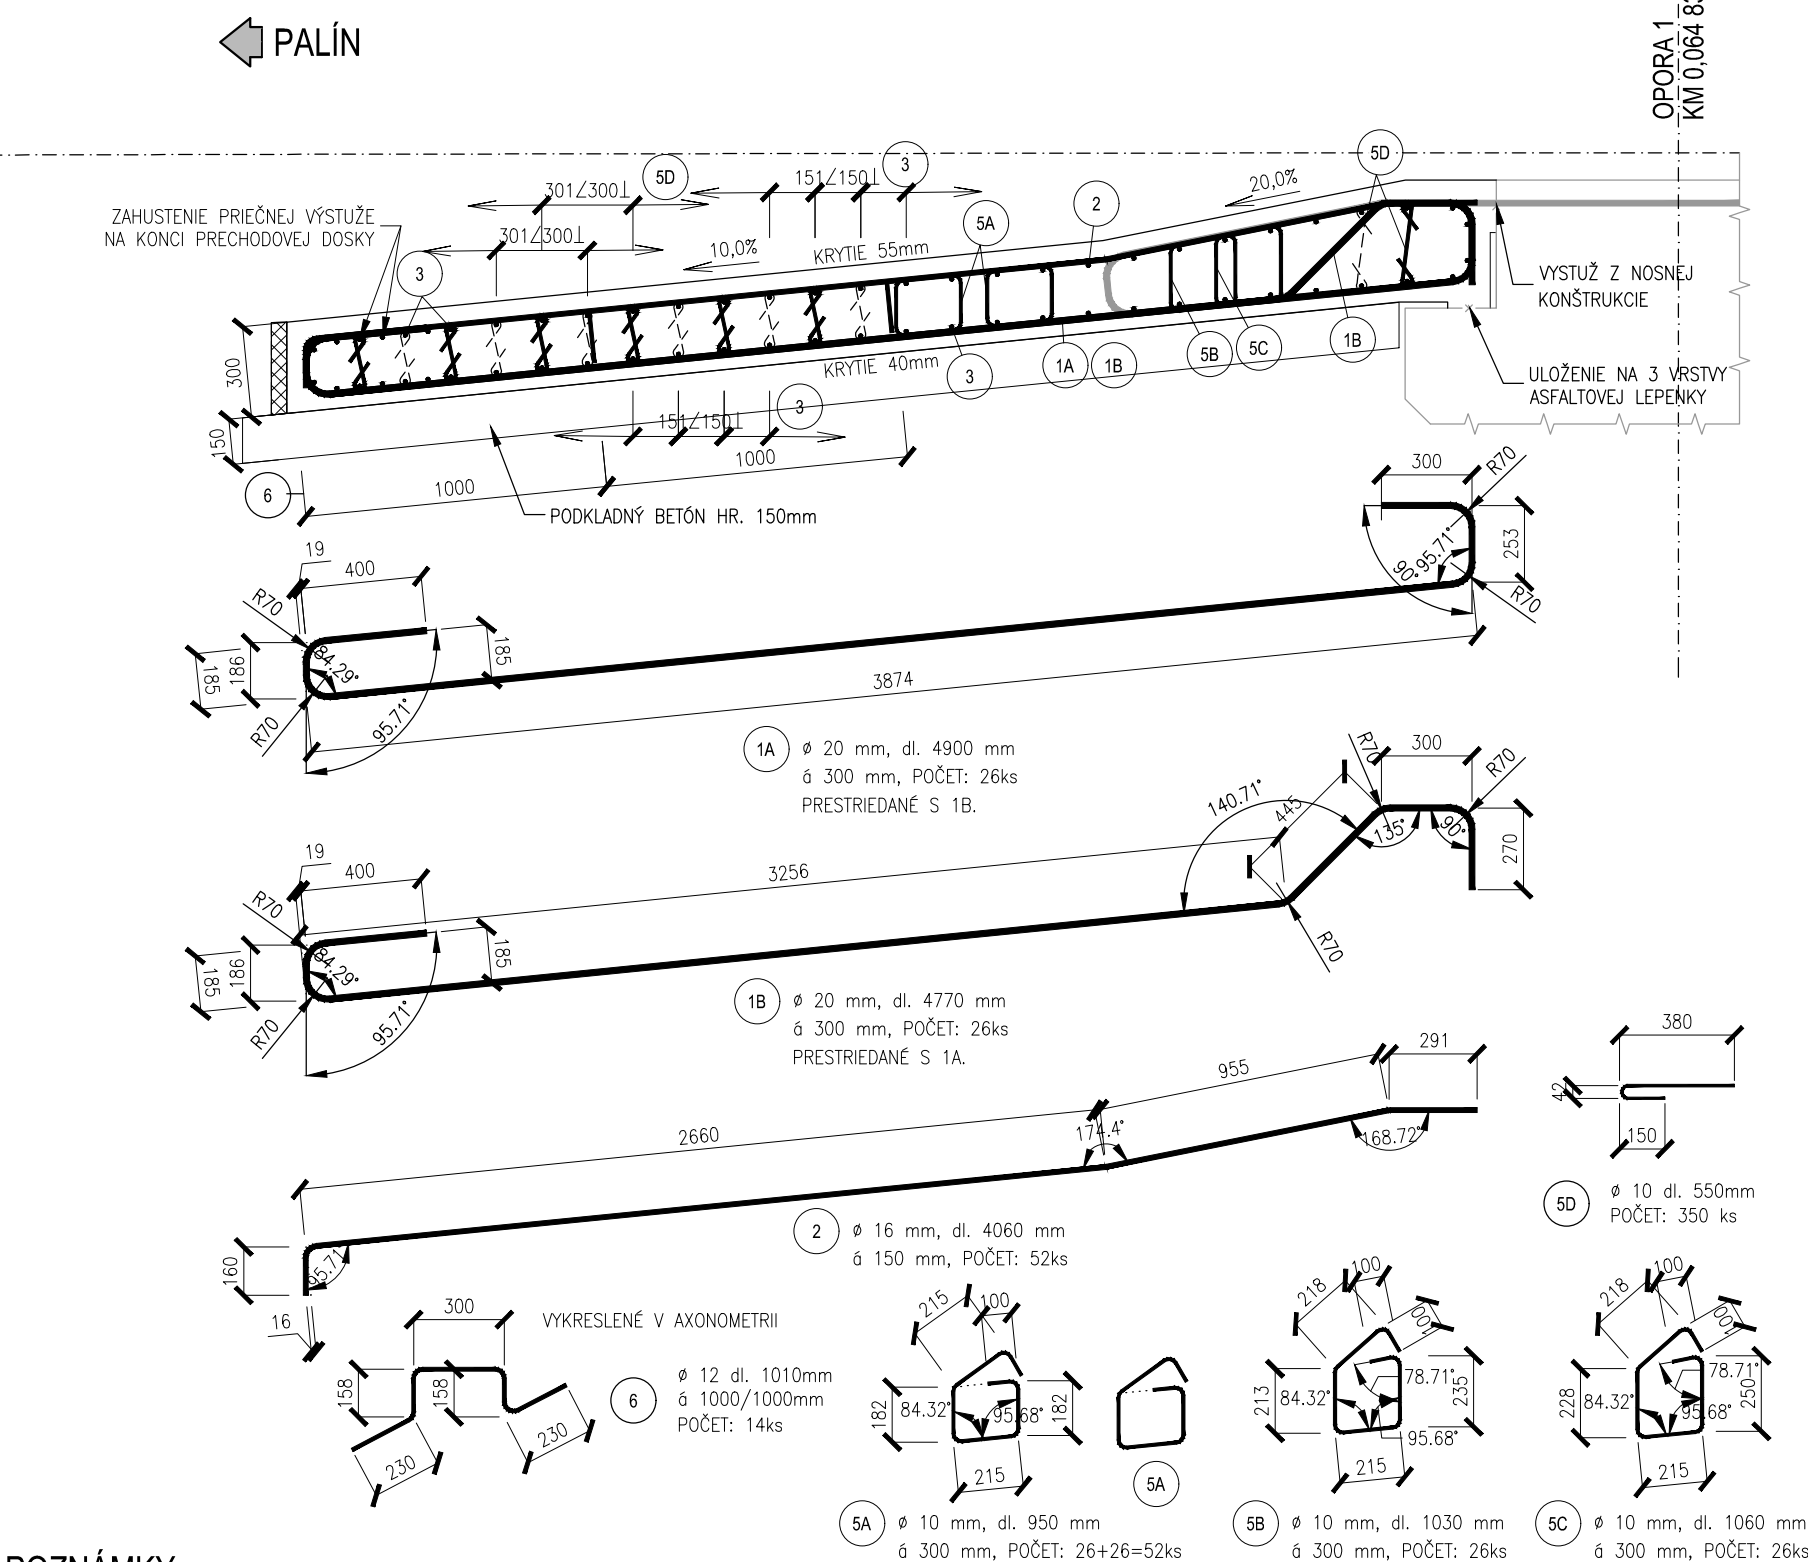

POZNÁMKY

DISTANČNÉ PODLOŽKY - 4ks/m2
POKIAL NIE JE UVEDENÉ INAK KRYTIE VÝSTUŽE:
MENOVITÉ HORNÝ POVRCH A BOČNÉ POVRCHY - 55 mm
SPODNÝ POVRCH 40 mm

POPIS A KÓTOVANIE VÝSTUŽE PODĽA STN EN ISO 4066




BETÓNY PODĽA STN EN 206+A1:

C 30/37 - XF2, XA2, XC4, XD2 (SK) - Cl 0,2 - Dmax 16 - S3
C 12/15 - X0(SK) - Cl 0,2 - Dmax 16 - S3

BETONÁRSKA VÝSTUŽ:


B500B

PRIEČNY REZ B-B
M 1:50

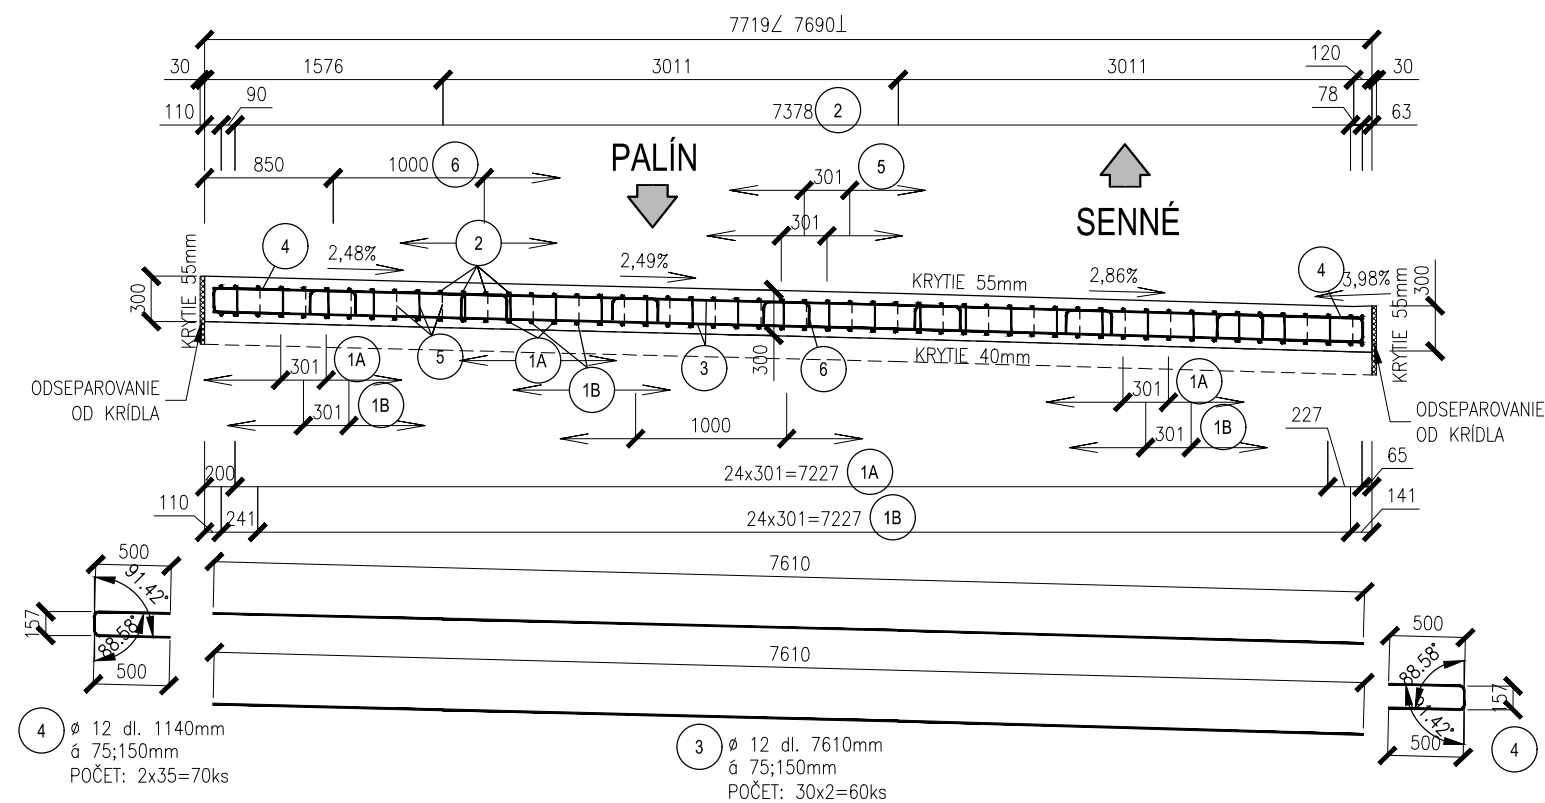

VÝKAZ VÝSTUŽE (PRECHODOVÁ DOSKA)

POL.	PRIEM. [mm]	DĹŽKA [mm]	KS	CELKOVÁ DĹŽKA [m]			
				Ø 10 mm	Ø 12 mm	Ø 16 mm	Ø 20 mm
1A	20	4900	26				127,40
1B	20	4770	26				124,02
2	16	4060	52			211,12	
3	12	7610	60		456,60		
4	12	1140	70		79,80		
5A	10	950	52	49,40			
5B	10	1030	26	26,78			
5C	10	1060	26	27,56			
5D	10	550	350	192,50			
6	12	1010	14		14,14		
DĹŽKA PODĽA PRIEMERU [m]:				296,24	550,54	211,12	251,42
HMOTNOSŤ NA 1 bm [kg]:				0,617	0,888	1,578	2,470
HMOTNOSŤ PODĽA PRIEMERU SPOLU [kg]:				182,78	488,88	333,15	621,01
HMOTNOSŤ SPOLU [kg]:				1 625,81			

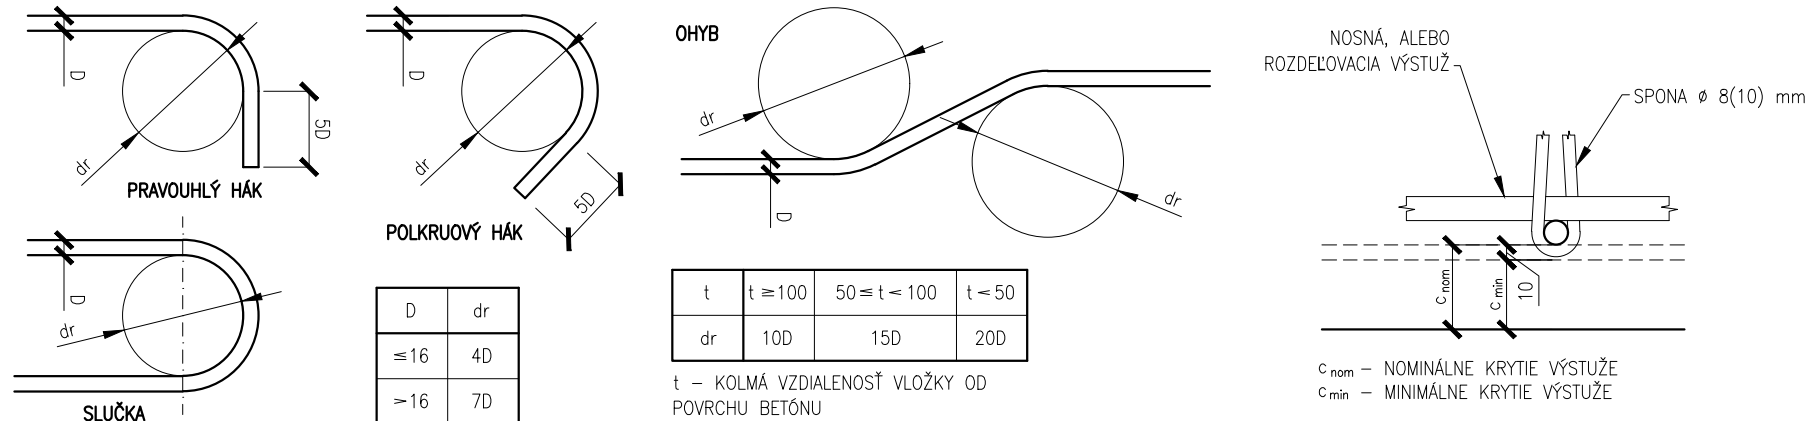

201

POZNÁMKY:
PRED ZAĤAJENÍM STAVEBNÝCH PRÁC JE NUTNÉ VYTÝČIŤ VŠETKY INŽINIERSE SIETE ICH SPRÁVCAMI !!!

ZÁKAZKA: MOST M3534 CEZ KANÁL PRED OBCOU SENNÉ		PROJEKTANT: daqe DAQE Slovakia s.r.o. Pribinova 9953/62, 010 01 Žilina www.daqe.sk, info@daqe.sk	
OBJEKT: NOVÝ MOST CEZ KANÁL		ČÍSLO ZÁKAZKY: M22-015L	
PRÍLOHA: NOSNÁ KONŠTRUKCIA - VÝSTUŽ PRECHODOVEJ DOSKY U OPORY 1		DÁTUM: 08/2022	
INVESTOR: Správa ciest Košického samosprávneho kraja, Námestie Maratónu mieru 1, 042 66 Košice		STUPEŇ: DSP / DRS	
KRAJ: Košický		OKRES: Michalovce	
MANAŽÉR PROJEKTU: ING. MARTIN PITOŇÁK, PhD.		K.Ú.: Senné, Palín, Stretava	
ZODPOVEDNÝ PROJEKTANT: ING. LUKÁŠ ROLKO		MIERKA: 1:50, 25, 5	
KONTROLOVAL: ING. PETER LITVIK		FORMÁT: 5xA4	
		ČÍSLO PRÍLOHY: 10.2	
		SÚPRAVA:	