



PÔDORYS  
M 1:50

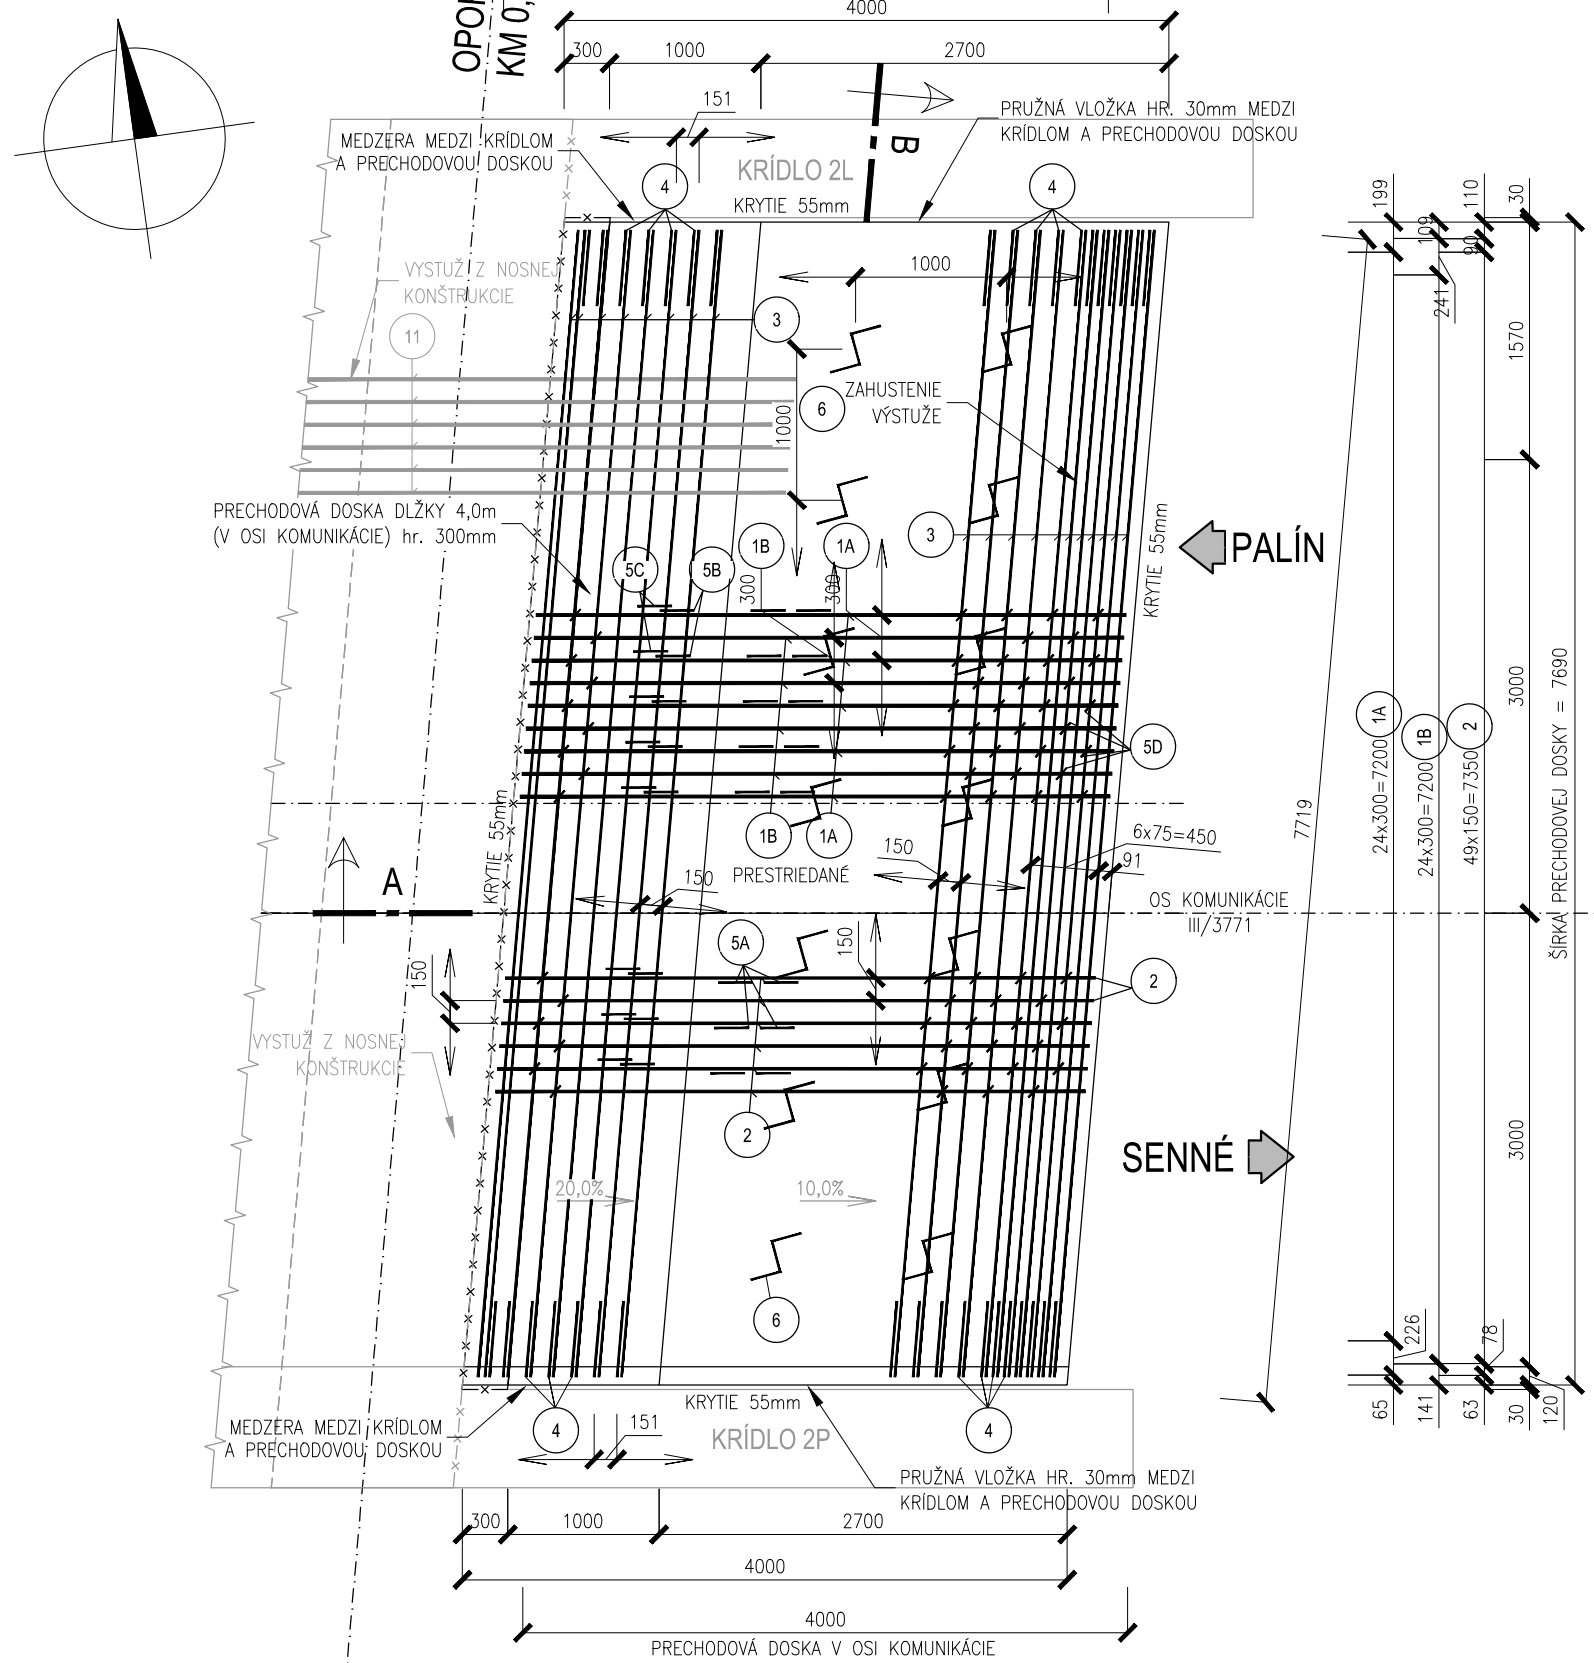

POZDĽŽNY REZ A-A  
M 1:25

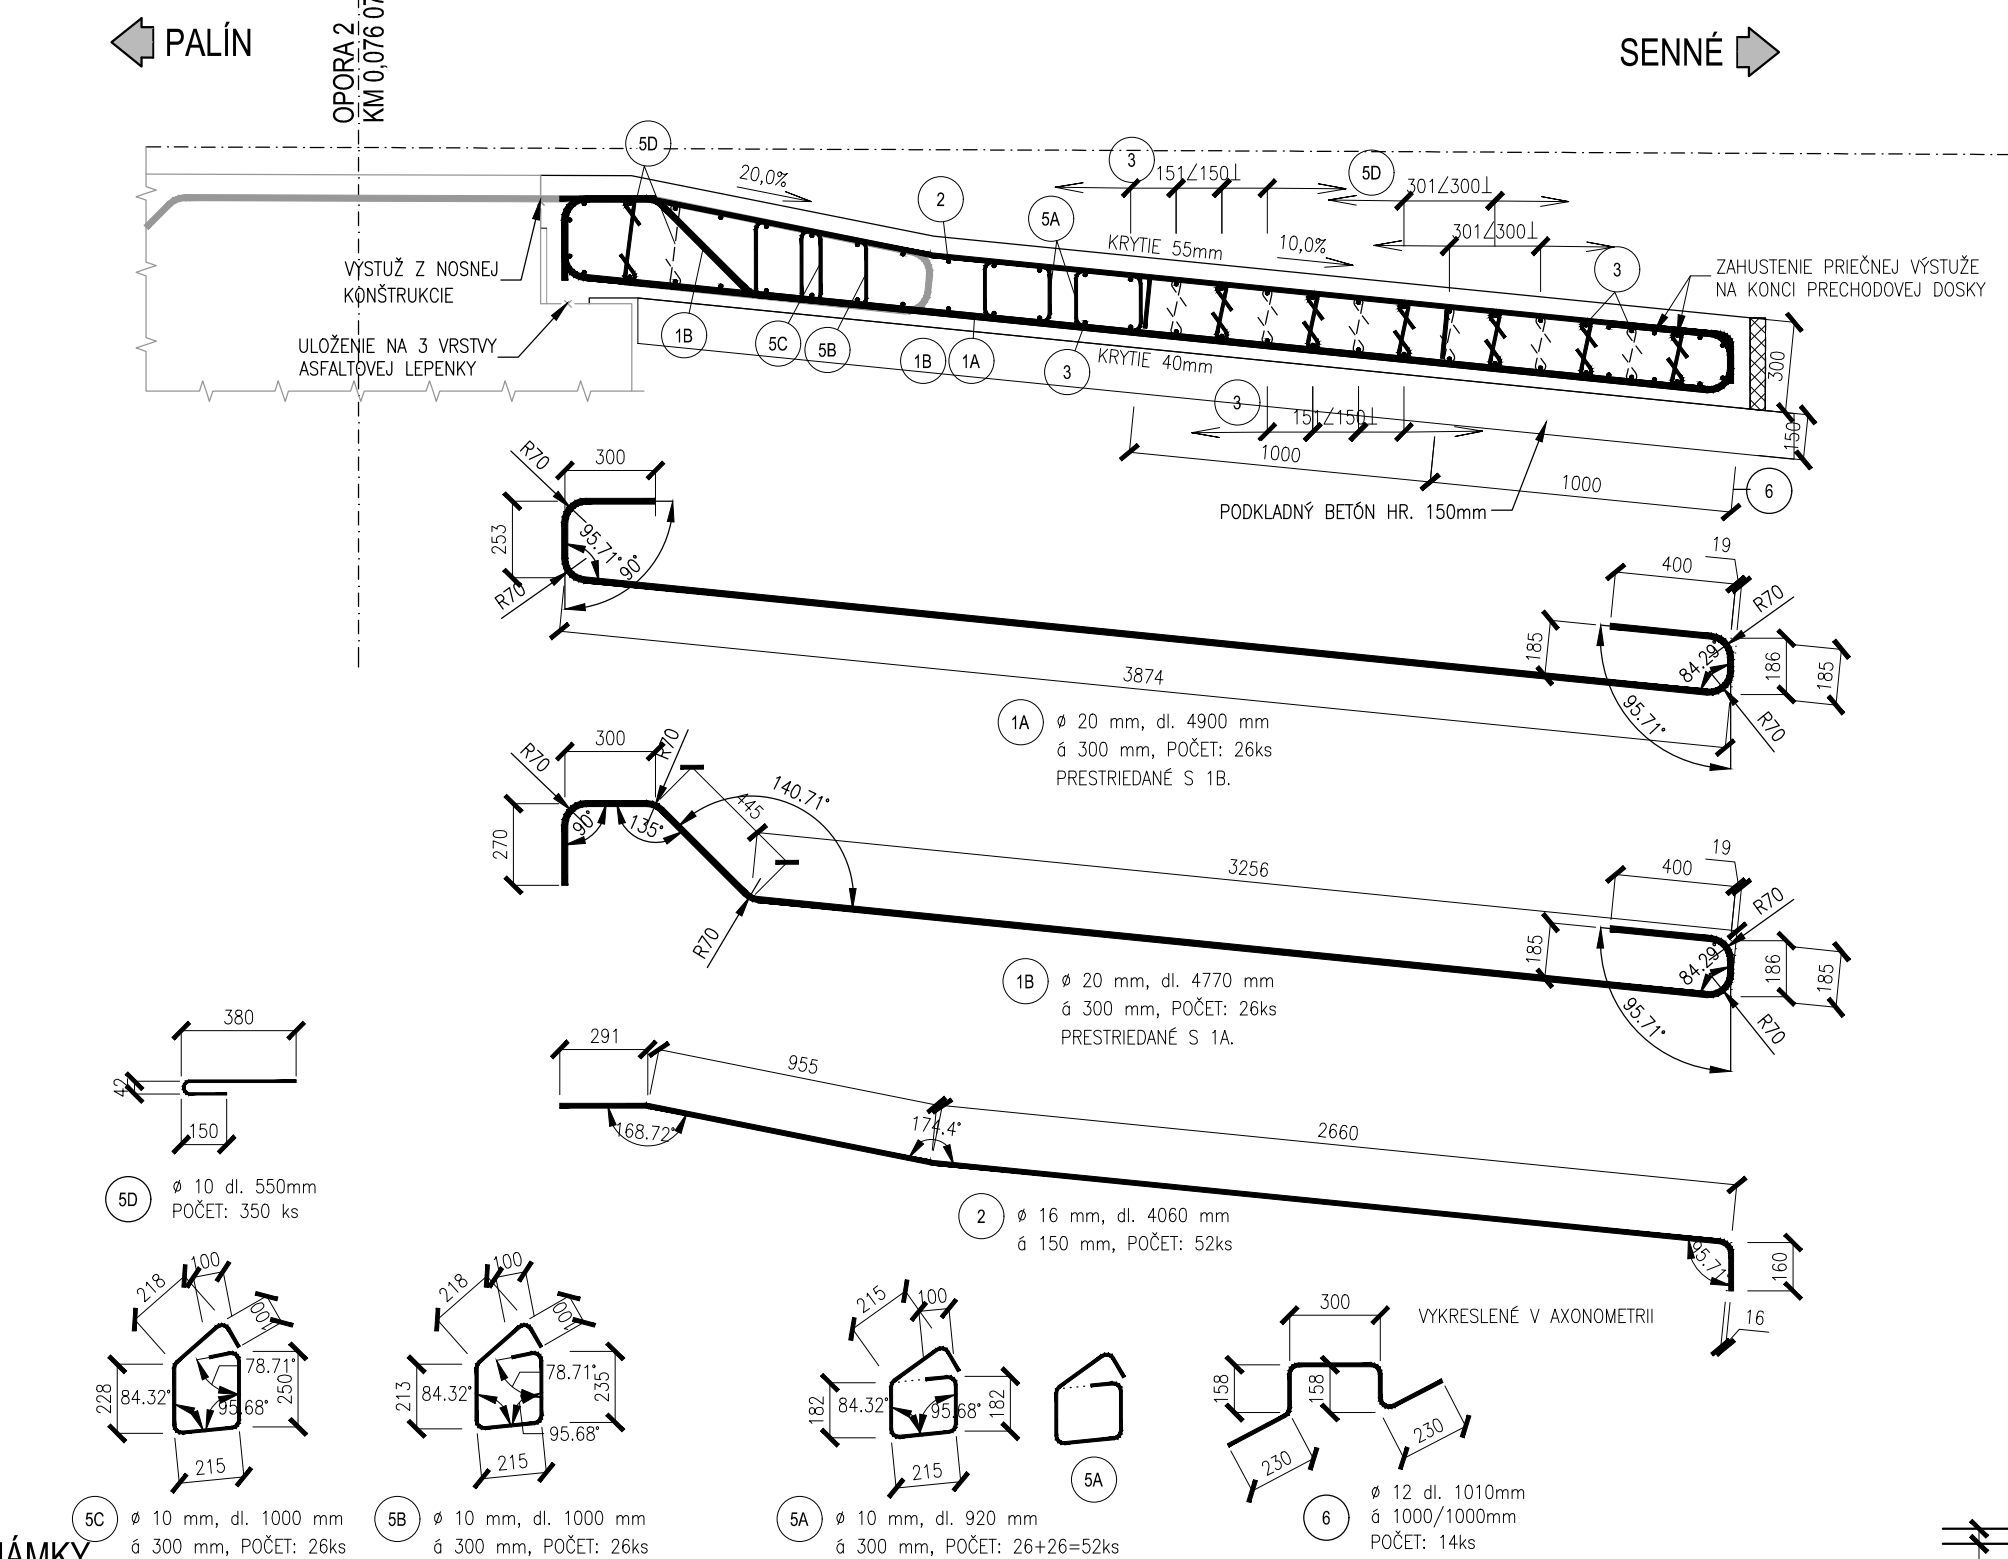

POZNÁMKY

DISTANČNÉ PODLOŽKY - 4ks/m2  
POKIAL NIE JE UVEDENÉ INAK KRYTIE VÝSTUŽE:  
MENOVIÉ HORNÝ PLOVCH A BOČNÉ PLOVCHY - 55 mm  
SPODNÝ PLOVCH 40 mm

POPIS A KÓTOVÁNIE VÝSTUŽE PODĽA STN EN ISO 4066

KÓTY VZTIAHNUTÉ K OSI VLOŽIEK


BETÓNY PODĽA STN EN 206+A1:

C 30/37 - XF2, XA2, XC4, XD2 (SK) - Cl 0,2 - Dmax 16 - S3  
C 12/15 - X0(SK) - Cl 0,2 - Dmax 16 - S3

BETONÁRSKA VÝSTUŽ:


B500B

PRIEČNY REZ B-B  
M 1:50

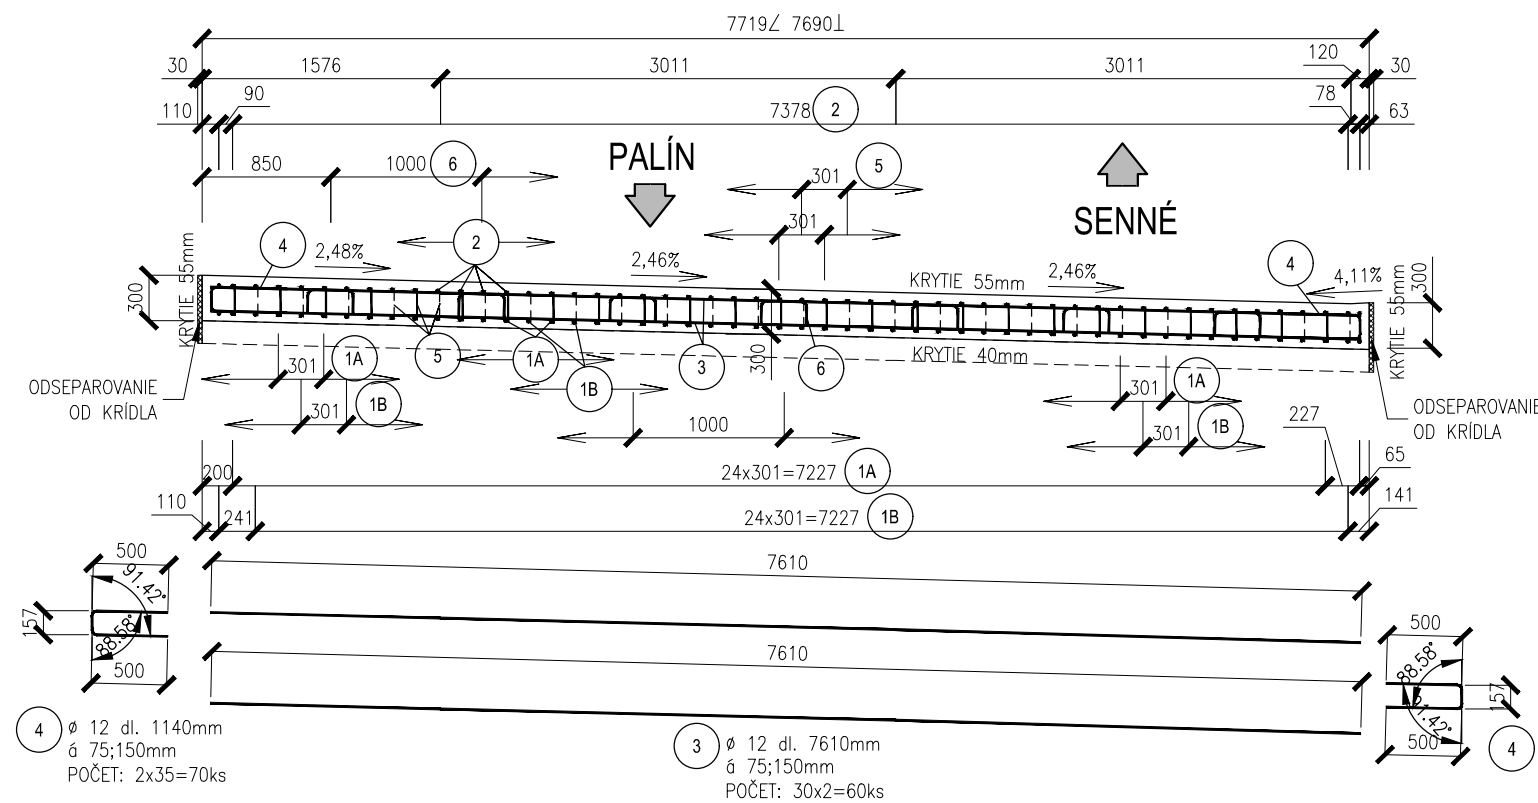

VÝKAZ VÝSTUŽE (PRECHODOVÁ DOSKA)

| POL.                                | PRIEM. [mm] | DĹŽKA [mm] | KS  | CELKOVÁ DĹŽKA [m] |         |         |         |
|-------------------------------------|-------------|------------|-----|-------------------|---------|---------|---------|
|                                     |             |            |     | Ø 10 mm           | Ø 12 mm | Ø 16 mm | Ø 20 mm |
| 1A                                  | 20          | 4900       | 26  |                   |         |         | 127,40  |
| 1B                                  | 20          | 4770       | 26  |                   |         |         | 124,02  |
| 2                                   | 16          | 4060       | 52  |                   |         | 211,12  |         |
| 3                                   | 12          | 7610       | 60  |                   | 456,60  |         |         |
| 4                                   | 12          | 1140       | 70  |                   | 79,80   |         |         |
| 5A                                  | 10          | 950        | 52  | 49,40             |         |         |         |
| 5B                                  | 10          | 1030       | 26  | 26,78             |         |         |         |
| 5C                                  | 10          | 1060       | 26  | 27,56             |         |         |         |
| 5D                                  | 10          | 550        | 350 | 192,50            |         |         |         |
| 6                                   | 12          | 1010       | 14  |                   | 14,14   |         |         |
| DĹŽKA PODĽA PRIEMERU [m]:           |             |            |     | 296,24            | 550,54  | 211,12  | 251,42  |
| HMOTNOSŤ NA 1 bm [kg]               |             |            |     | 0,617             | 0,888   | 1,578   | 2,470   |
| HMOTNOSŤ PODĽA PRIEMERU SPOLU [kg]: |             |            |     | 182,78            | 488,88  | 333,15  | 621,01  |
| HMOTNOSŤ SPOLU [kg]:                |             |            |     | 1 625,81          |         |         |         |

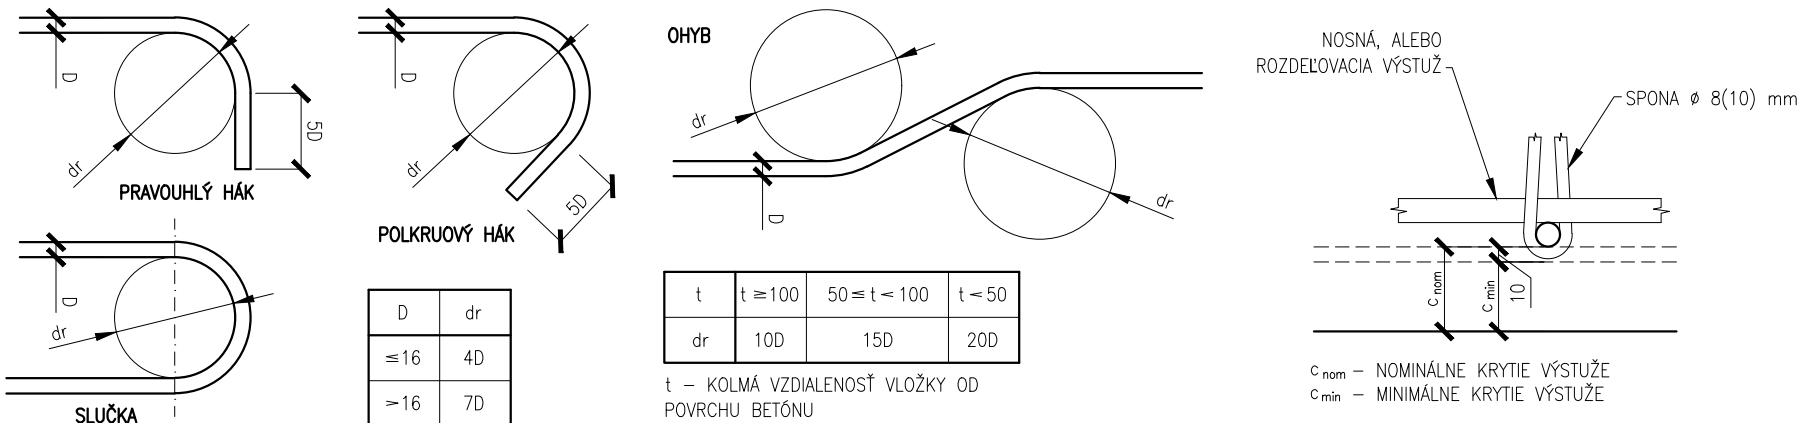

201

POZNÁMKA:  
PRED ZAĤAJENÍM STAVEBNÝCH PRÁC JE NUTNÉ VYTÝČÍŤ VŠETKY INŽINIERSE SIETE ICH SPRÁVCAMI !!!

|                                                                                                |  |  |   |  |
|------------------------------------------------------------------------------------------------|--|--|---|--|
| ZÁKAZKA:<br><b>MOST M3534 CEZ KANÁL PRED OBCOU SENNÉ</b>                                       |  |  | PROJEKTANT:<br><b>daqe</b><br>DAQE Slovakia s.r.o.<br>Pribinova 9953/62, 010 01 Žilina<br>www.daqe.sk, info@daqe.sk |  |
| OBJEKT:<br><b>NOVÝ MOST CEZ KANÁL</b>                                                          |  |  | ČÍSLO ZÁKAZKY: M22-015L                                                                                             |  |
| PRÍLOHA: <b>NOSNÁ KONŠTRUKCIA - VÝSTUŽ PRECHODOVEJ DOSKY U OPORY 2</b>                         |  |  | DÁTUM: 08/2022   |  |
| INVESTOR: Správa ciest Košického samosprávneho kraja, Námestie Maratónu mieru 1, 042 66 Košice |  |  | STUPEŇ: DSP / DRS                                                                                                   |  |
| KRAJ: Košický OKRES: Michalovce K.Ú.: Senné, Palín, Stretava                                   |  |  | MIERKA: 1:50, 25, 5                                                                                                 |  |
| MANAŽÉR PROJEKTU: ING. MARTIN PIŤONÁK, PhD.                                                    |  |  | FORMÁT: 5x44   |  |
| NAVRHOV - VYPRACOVAL: ING. PETER LITVÍK                                                        |  |  | ČÍSLO PRÍLOHY: 10.3                                                                                                 |  |
|                                                                                                |  |  | SÚPRAVA:   |  |