

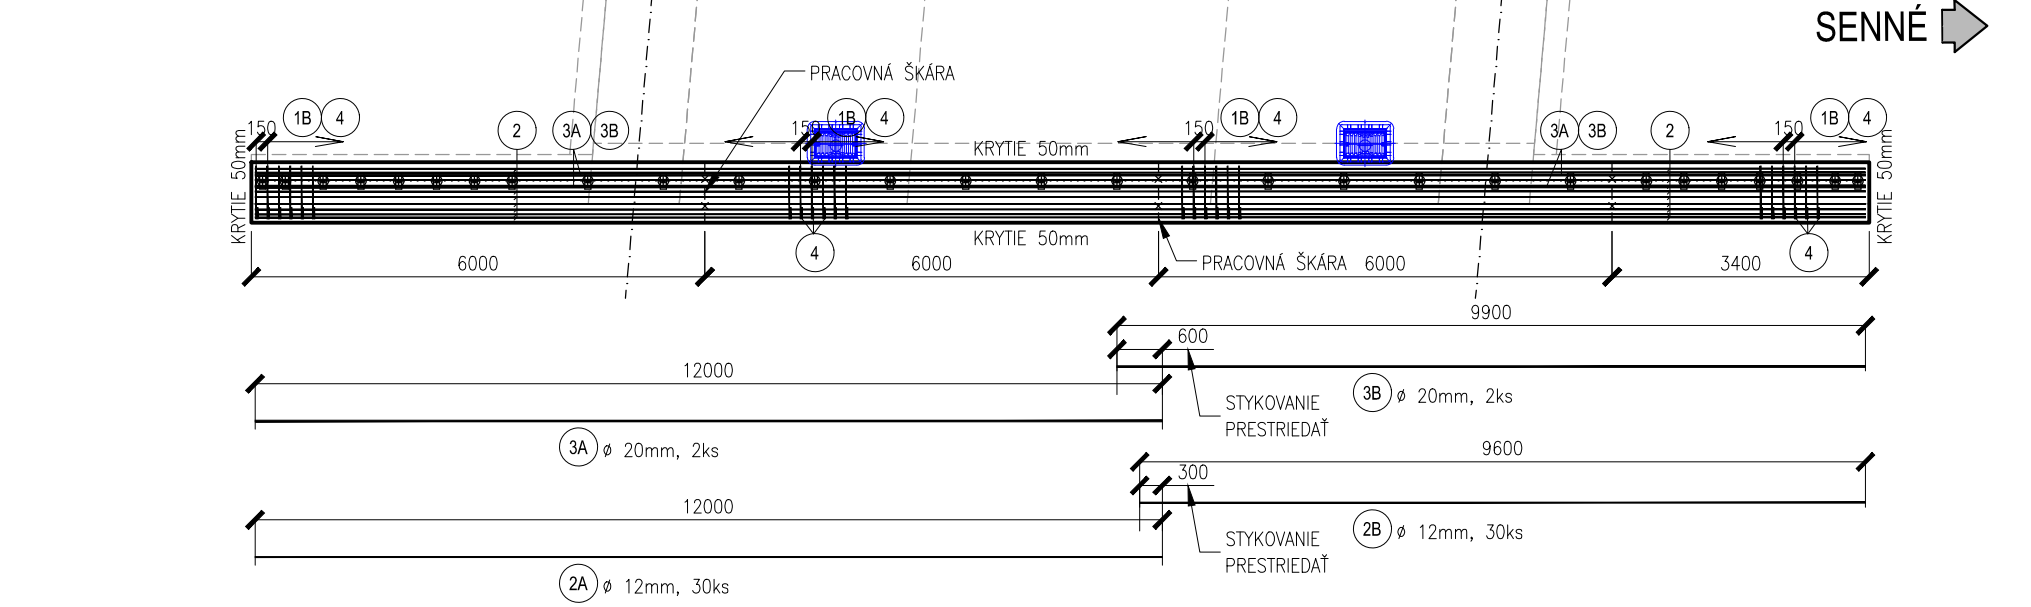



PÔDORYS
M 1:100

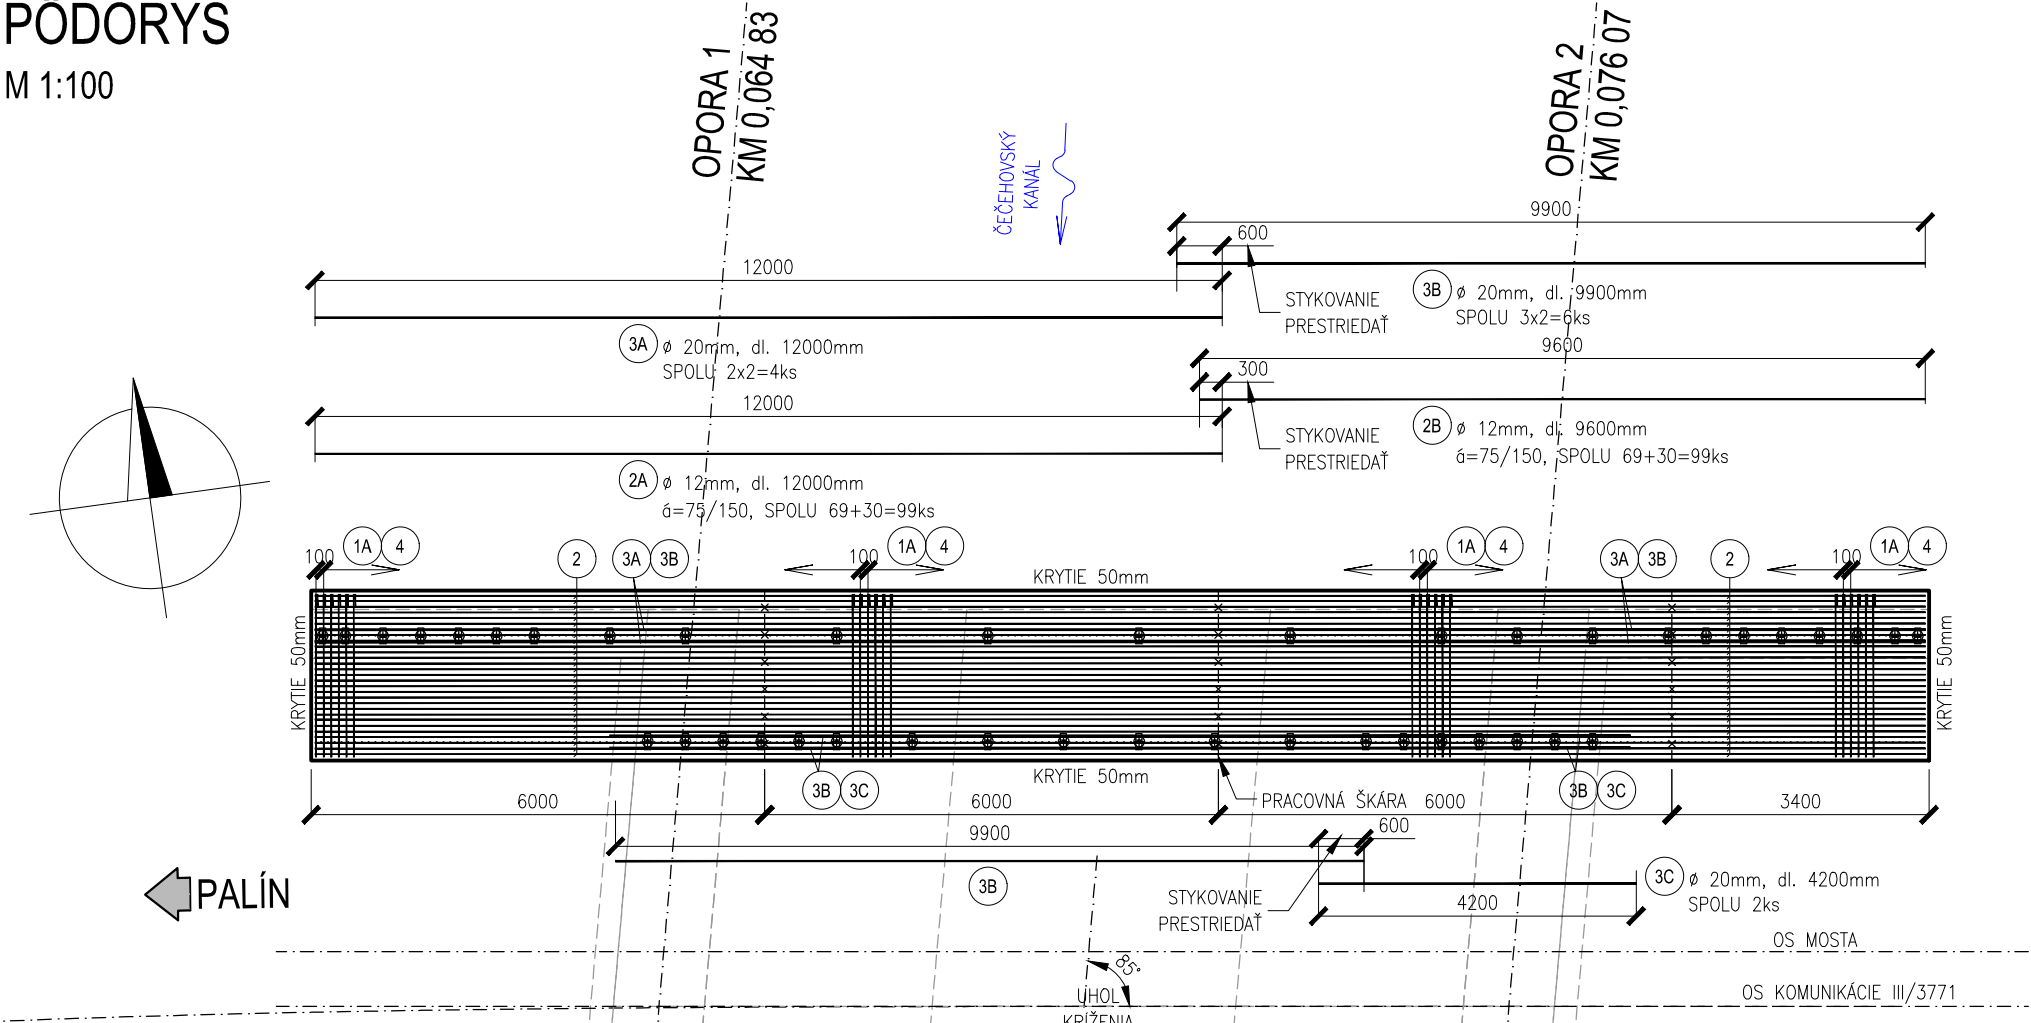


PRIEČNY REZ, VÝSTUŽ RÍMSY
RÍMSA ĽAVÁ M 1:25

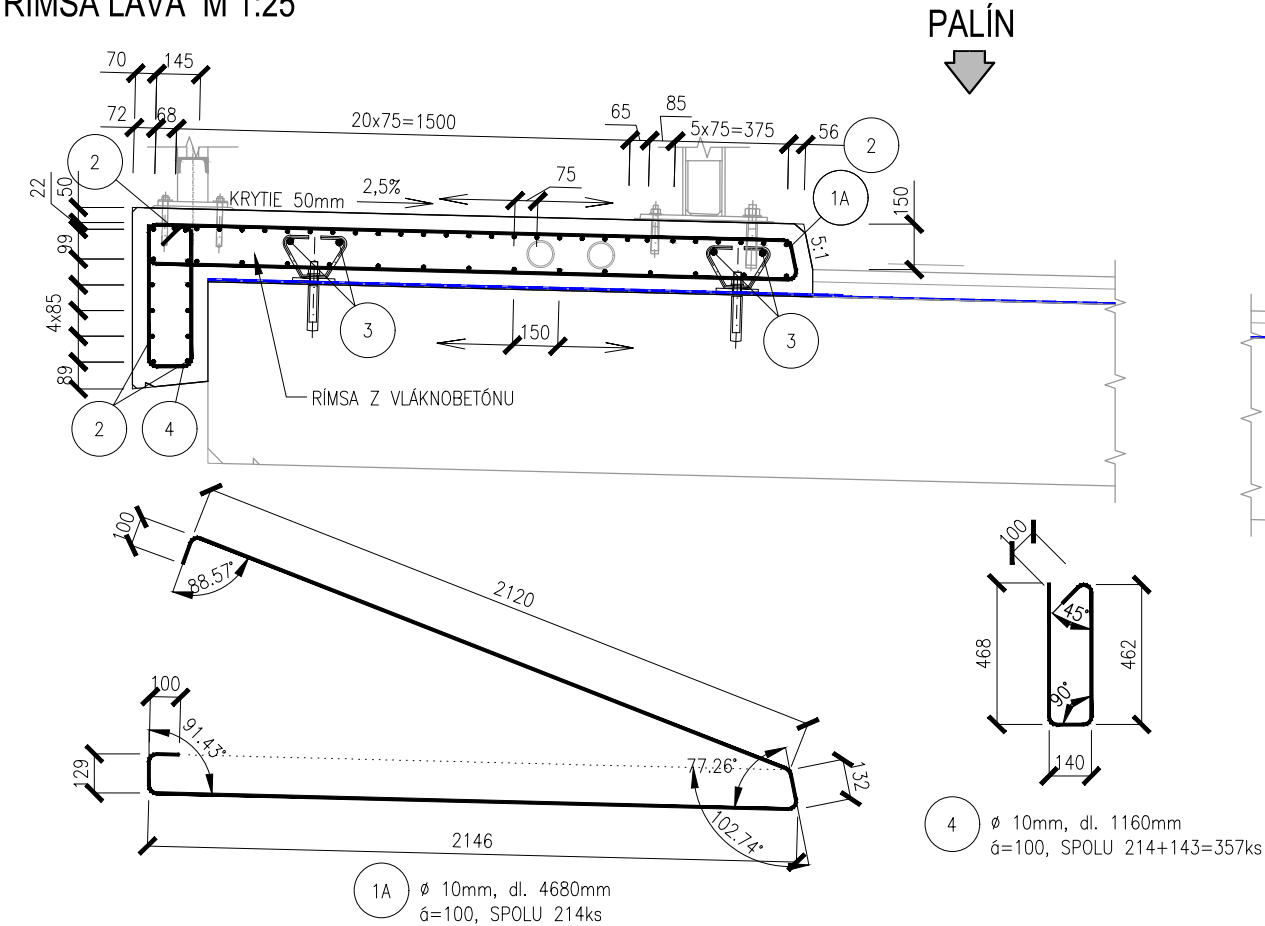

RÍMSA PRAVÁ M 1:25

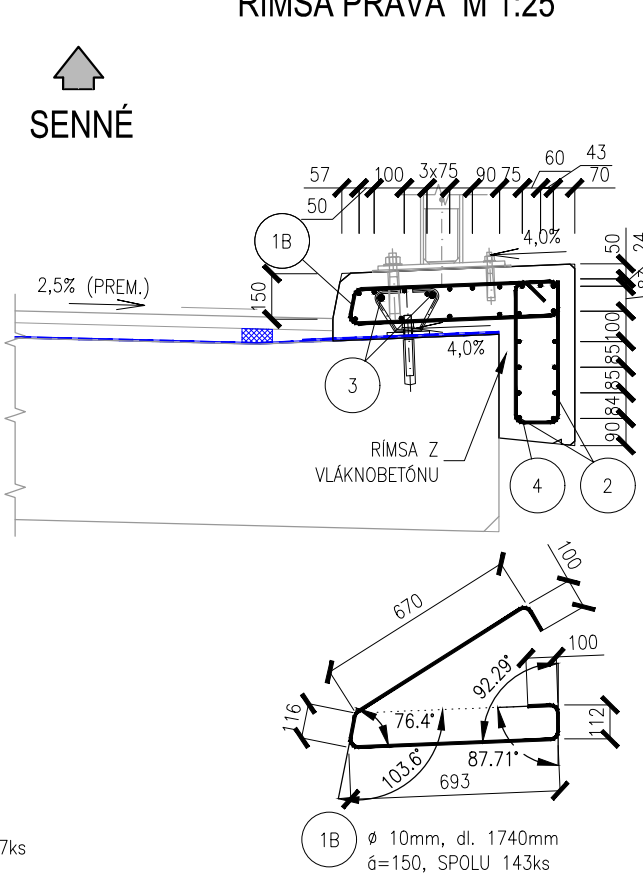

PRACOVNÁ ŠKÁRA
M 1:5

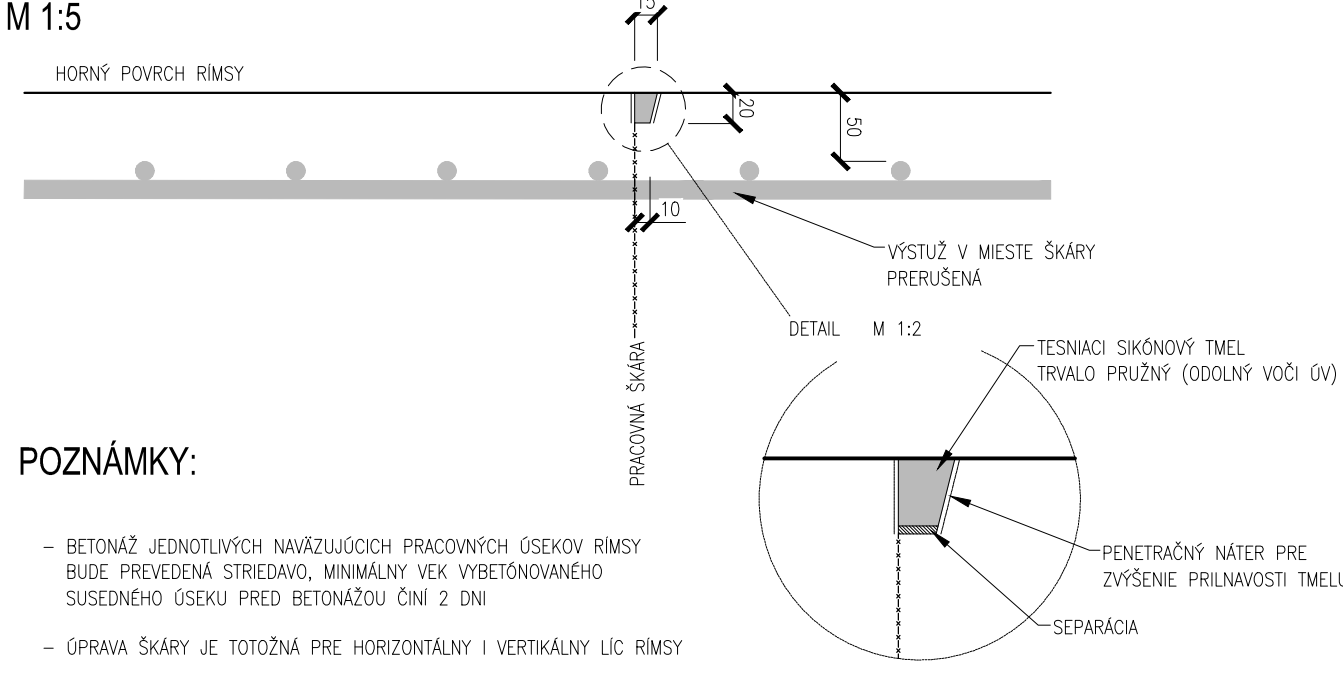

POZNÁMKY:

- BETONÁŽ JEDNOTLIVÝCH NAVÄZUJÚCICH PRACOVNÝCH ÚSEKOV RÍMSY BUDE PREVEDENÁ STRIEDAVO, MINIMÁLNY VEK VYBETÓNOVANÉHO SUSEDNÉHO ÚSEKU PRED BETONÁŽOU ČINI 2 DNI
- ÚPRAVA ŠKÁRY JE TOTOŽNÁ PRE HORIZONTÁLNY I VERTIKÁLNY LIC RÍMSY

POZNÁMKY:

POKIAĽ NIE JE UVEDENÉ INAK KRYTIE VÝSTUŽE:

MINIMÁLNE	40 mm
MENOVITÉ	50 mm

POPIS A KÓTOVANIE VÝSTUŽE PODĽA STN EN ISO 4066







BETÓNY PODĽA STN EN 206+A1:

C 35/45 XC4, XD3, XF4 (SK), CI-0,1, Dmax 22, S3 - VLÁKNOBETÓN

BETONÁRSKA VÝSTUŽ:

B 500B

ŽELEZOBETÓNOVÁ RÍMSA

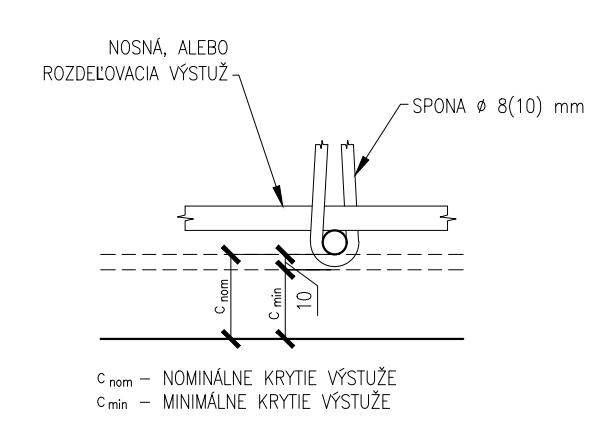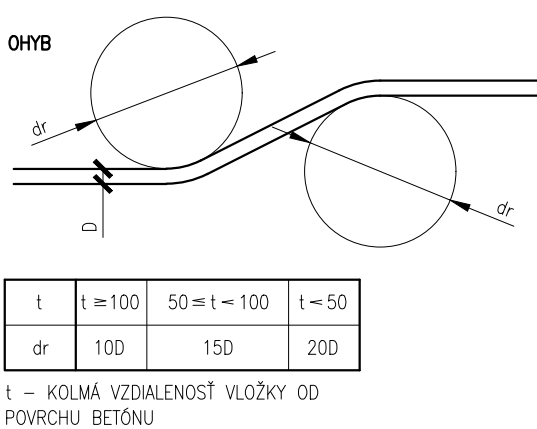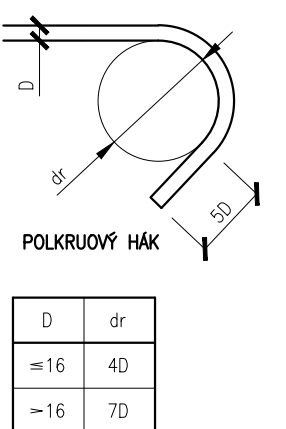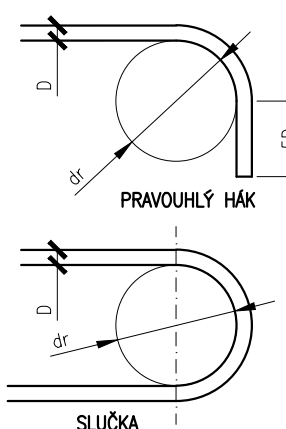

201

POZNÁMKA: PRED ZAĤAJENÍM STAVEBNÝCH PRÁČ JE NUTNÉ VYTÝČIŤ VŠETKY INŽINIERSE SIETE ICH SPRÁVCAMI !!!		PROJEKTANT: dage DAQE Slovakia s.r.o. Pribinova 9953/62, 010 01 Žilina www.dage.sk, info@dage.sk	
ZÁKAZKA: MOST M3534 CEZ KANÁL PRED OBCOU SENNÉ		OBJEKT: NOVÝ MOST CEZ KANÁL	
PRÍLOHA: VÝSTUŽ RÍMS		ČÍSLO ZÁKAZKY: M22-015L	
INVESTOR: Správa ciest Košického samosprávneho kraja, Námestie Maratónu mieru 1, 042 66 Košice		DÁTUM: 08/2022	
KRAJ: Košický		STUPEŇ: DSP / DRS	
OKRES: Michalovce		MIERKA: 1:100, 25, 5	
K.Ú.: Senné, Palín, Stretava		FORMÁT: 6x44	
MANAŽÉR PROJEKTU: ING. MARTIN PIŤONÁK, PhD.		ZODPOVEDNÝ PROJEKTANT: ING. LUKÁŠ ROLKO	
NAVRHOL - VYPRACOVAL: ING. PETER LITVIK		KONTROLOVAL: ING. LUKÁŠ ROLKO	
		ČÍSLO PRÍLOHY: 12	
		SÚPRAVA:	